


BYT 2 +KK

KANALIZACE -PŮDORYS

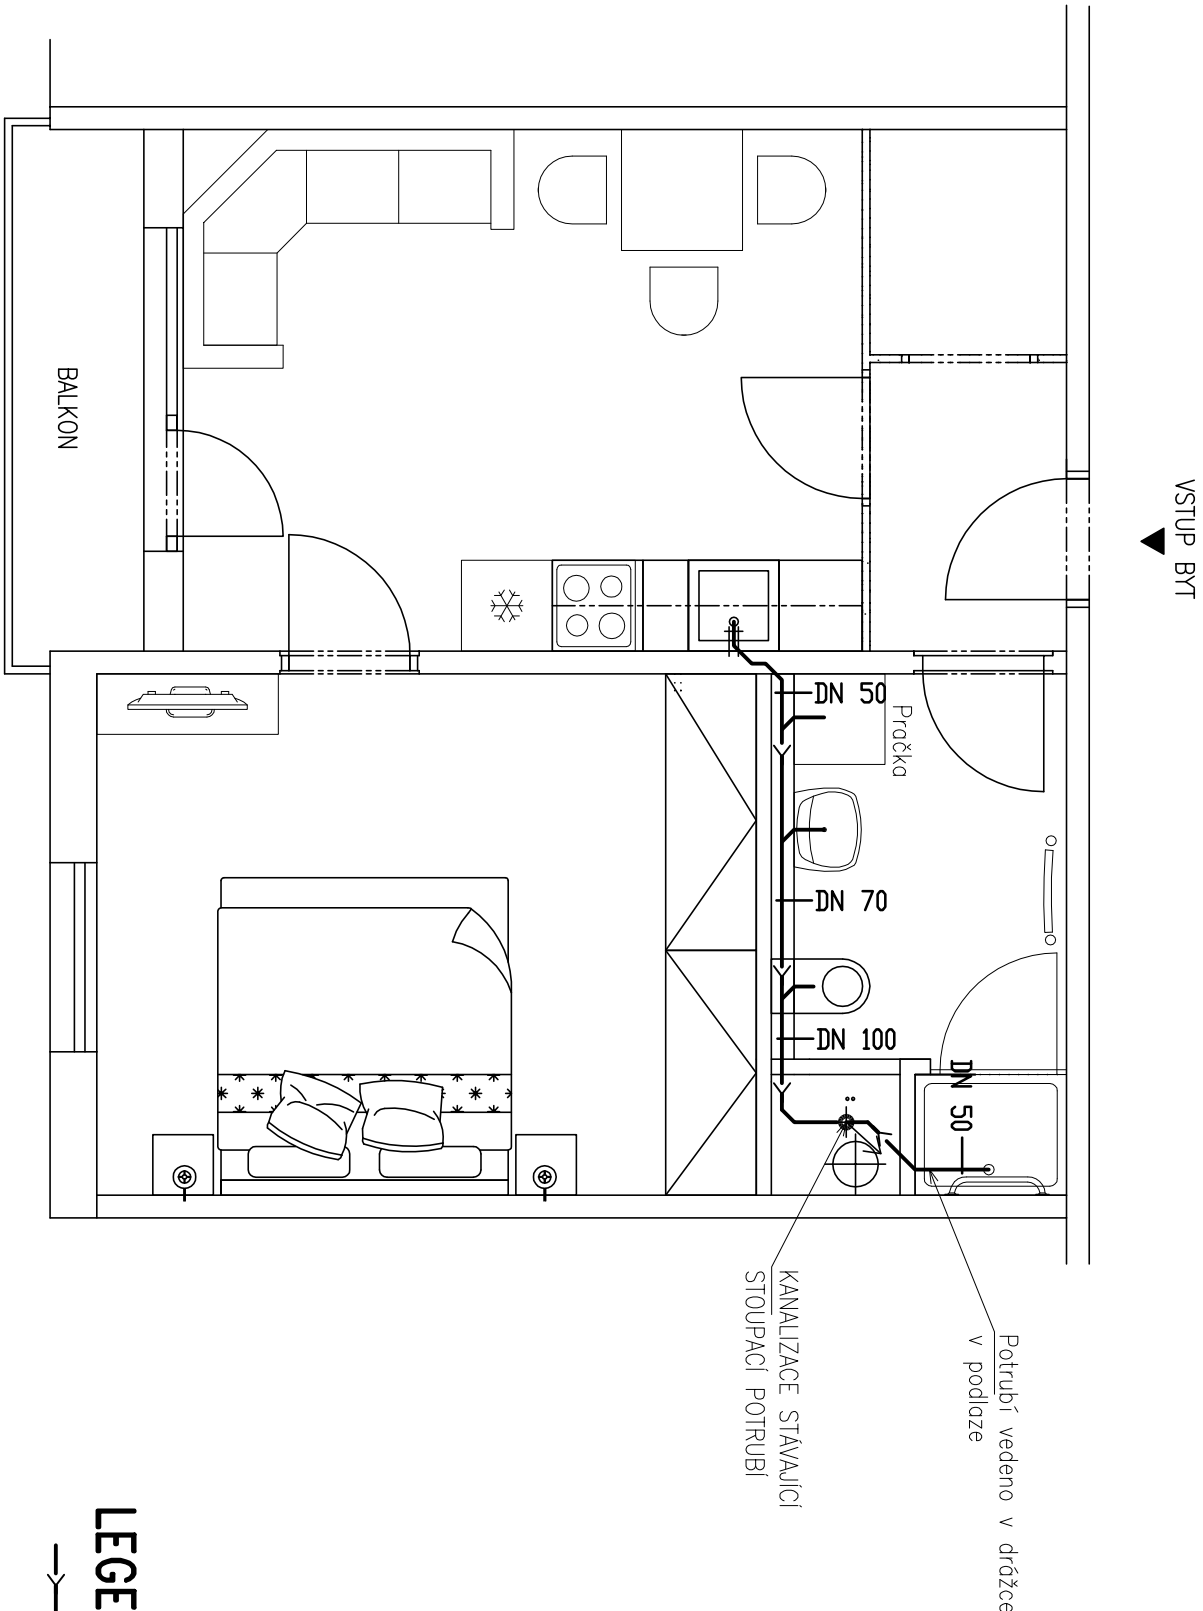

LEGENDA:

→→→→ Nové vnitřní kanalizační potrubí splaškové kanalizace

POZNÁMKA:

ROZVODY INSTALACÍ JSOU NAVRŽENY SCHEMATICKY.

okce:		STAVEBNÍ OPRAVY BYTŮ V DOMĚ S PĚČOVATELSKOU SLUŽBOU, GRANÁTOVÁ ČP.1897, TURNOV		č. zakázky: 34/X 17	
místo:		p.p.č. 1660/91, kú. Turnov		<div>ING. PAVEL MAREK</div> <div>projektční atelier</div> <div>Kudrnáčova 1290, TURNOV</div> <div>p.marek@rejon-marek.cz</div> <div>telefon: 481 325 185,</div> <div>604 852 002</div>	
objednavatel:		Město Turnov, Antonína Dvořáka 335, Turnov 51101			
stav. úřad:		Turnov			
investor:		Město Turnov, Antonína Dvořáka 335, Turnov 51101		datum: 02/2023	
zodp. projektant:		Ing. Pavel Marek		stupeň: DVZ	
vypracoval:		Tomáš Kročil, Dis.		č. výkresu: K1.1	
obsah:		BYT 2+KK KANALIZACE –PŮDORYS		měřítko:	
				1:50	