


BYT 2 +kk
PUDORYS

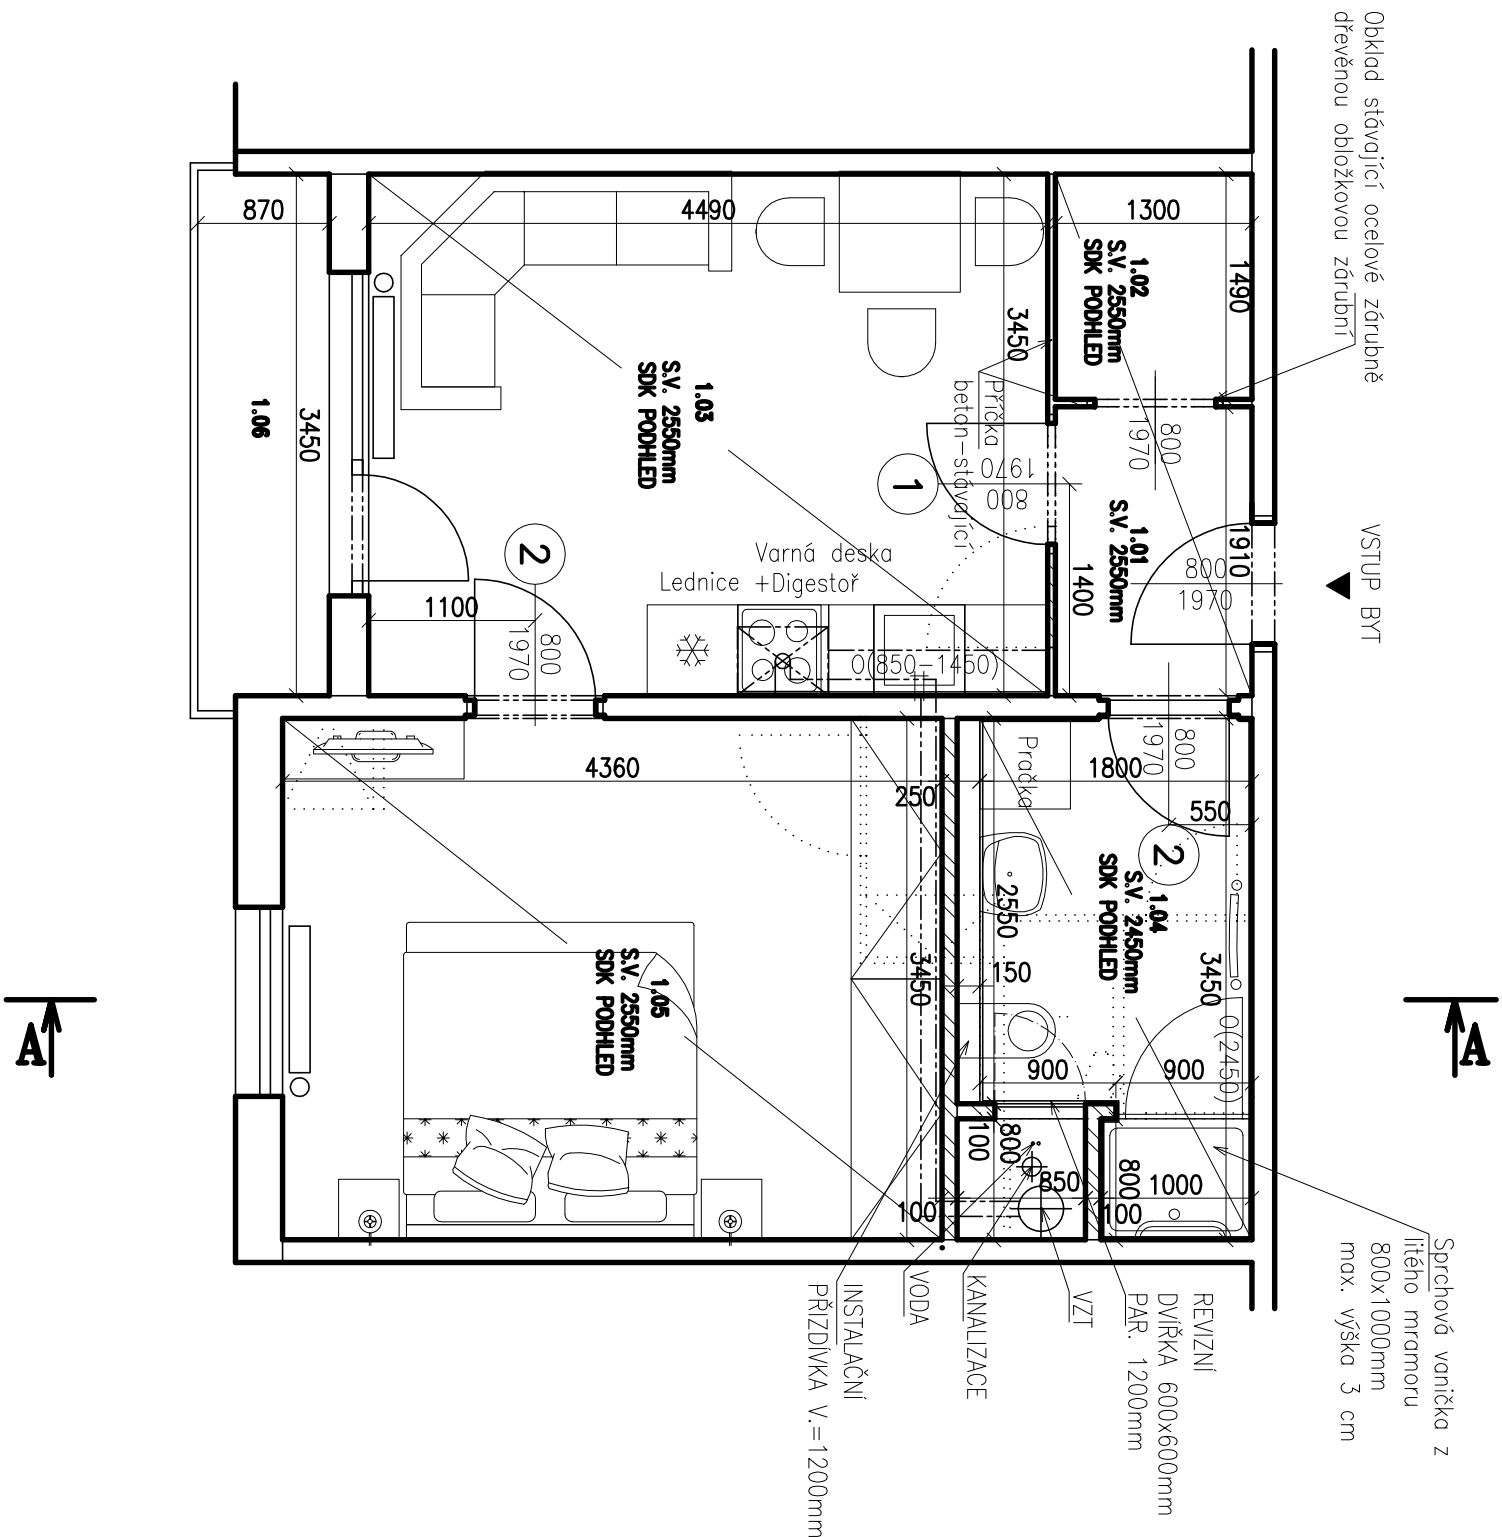

TABULKA MÍSTNOSTI

č.	MÍSTNOST	m ²	OZN.	PODLAHA	OPRAVA POKROVU		MALBA	POZN.
					STĚNA	STŘEŠNÍ		
1.01	ZADVĚŘÍ	2,5	P1	PVC	ŠTUKOVÁ OMÍTKA	SÁDROKARTON RB 12,5	HET-LINE BARVA BÍLÁ	SOKLOVÁ LIŠTA
1.02	SKLAD	1,9	P1	PVC	ŠTUKOVÁ OMÍTKA	SÁDROKARTON RB 12,5	HET-LINE BARVA BÍLÁ	SOKLOVÁ LIŠTA
1.03	OBÝV. POKOJ+ KK	15,5	P1	PVC	ŠTUKOVÁ OMÍTKA	SÁDROKARTON RB 12,5	HET-LINE BARVA BÍLÁ	SOKLOVÁ LIŠTA
1.04	KOUPELNA+WC	5,5	P2o	KERAMICKÁ DLAŽBA	ŠTUKOVÁ OMÍTKA + KER. OBKLAD	SÁDROKARTON RB1 12,5	HET-LINE BARVA BÍLÁ	KERAM. OBKLAD v=2450mm
1.05	LOŽNICE	15,0	P1	PVC	ŠTUKOVÁ OMÍTKA	SÁDROKARTON RB 12,5	HET-LINE BARVA BÍLÁ	SOKLOVÁ LIŠTA
1.06	BALKÓN	3,0	S	KERAMICKÁ DLAŽBA				

S - STÁVAJÍCÍ KONSTRUKCE

LEGENDA:

- | | |
|---|---------------------------------------|
|  | STAVAJÍCÍ ZDIVO A KONSTRUKCE |
|  | NOVÉ ZDIVO Z POROBETONOVÝCH PŘÍČKOVEK |
|  | BOURANÉ ZDIVO A KONSTRUKCE |

POZNÁMKA:

- PŘED PROVEDENÍM KERAMICKÝCH OBKLADŮ BUDE PROVEDENA KONTROLA ROVINNOSTI STĚN.
- V PŘÍPADĚ ZJIŠTĚNÍ NEPŘÍMĚŘENÝCH NEROVNOSTÍ STĚN BUDE ROZHODNUTO O JEJICH VYROVNÁNÍ POD KERAMICKÝ OBKLAD
- SOUČÁSTI REKONSTRUKCE BYTU BUDE I INSTALACE VEŠKERÉHO NAVRŽENÉHO VYBAVENÍ DLE SOUPISU PRVKŮ INTERIÉRU
- VNITŘNÍ PARAPETY BUDOU ZACHOVÁNY
- HYDROIZOLACE VE SPRCHÁCH BUDE PROVEDENA I NA STĚNÁCH DO VÝŠKY 2450mm
- BUDE PROVEDEN NÁTĚR STAVAJÍCICH OTOPNÝCH TĚLES
- V KOUPELNĚ BUDE OSAZEN EL. OTOPNÝ ŽEBŘÍK

dke:		STAVĚBNÍ OPRAVY BYTŮ V DOMĚ S PEČOVATELSKOU SLUŽBOU, GRANTOVA ČP.1897, TURNOV	
místo:	p.p.č. 1660/91, kč. Turnov		
objednavatel:	Město Turnov, Antonína Dvořáka 335, Turnov 51101		
stav. úřad:	Turnov		
investor:	Město Turnov, Antonína Dvořáka 335, Turnov 51101		
zodp. projektant:	Ing. Pavel Marek		
vyracovali:	Tomáš Krotil, Dis.		
obsch:	BYT 2+KK PŮDORYS		
č. zakázky: 34/X 17		ING. PAVEL MAREK projektční atelier Kudrnáčova 1290, TURNOV p.marek@rejonon-marek.cz telefon: 461 325 183 604 852 002	
datum:		02./2023	
slupení:		DVZ	
č. výkresu:		D1.0.1	
měřítko:		1:50	