


BYT 1+K STÁVAJÍCÍ STAV
PŮDORYS

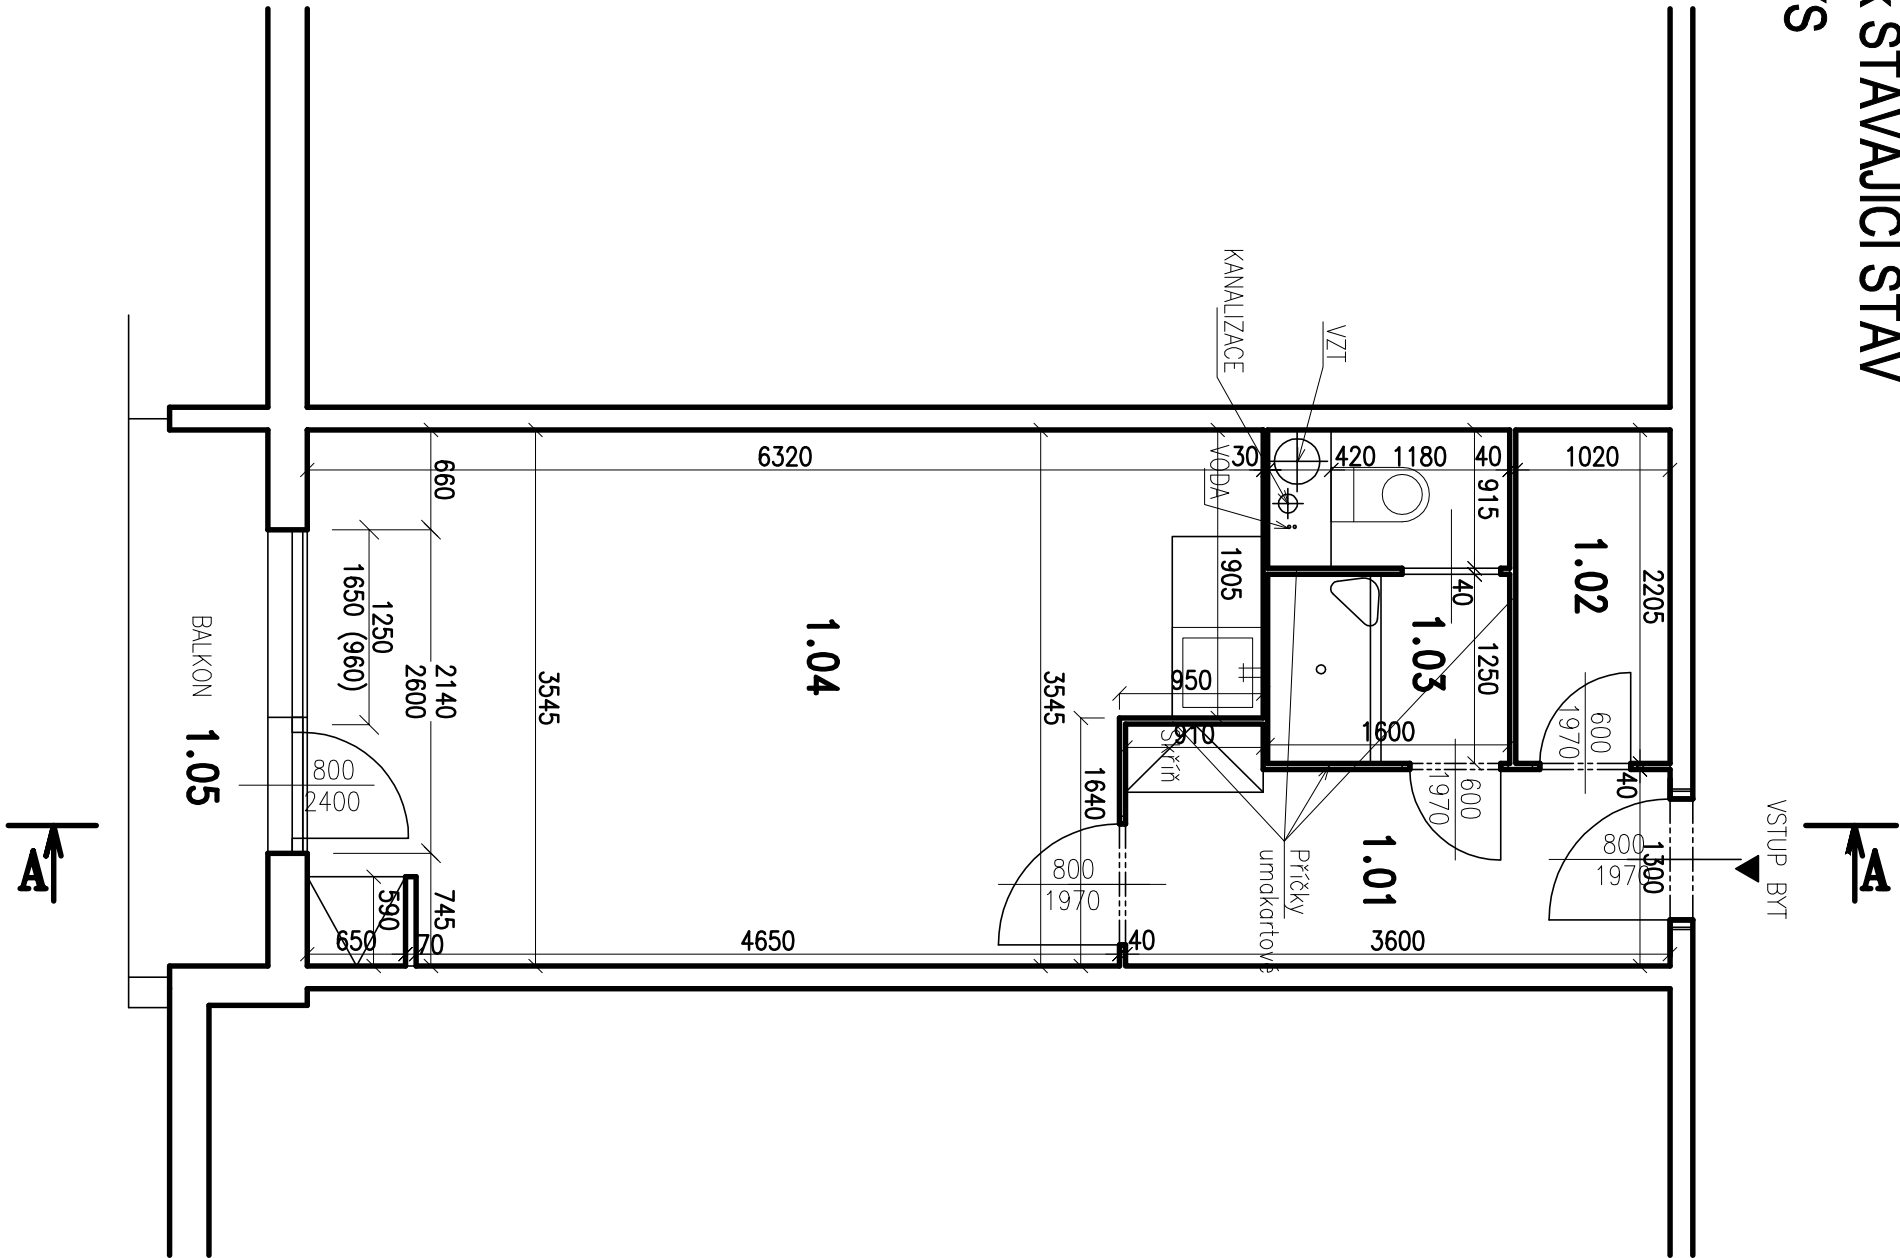

TABULKA MÍSTNOSTÍ

Č.	MÍSTNOST	m ²	PODLAHA
1.01	ZÁDVEŘÍ	5,0	LINOLEUM
1.02	KOMORA	2,3	LINOLEUM
1.03	KOUPELNA + WC	3,1	LINOLEUM
1.04	OBÝV. POKOJ + KK	20,8	LINOLEUM
1.05	BALKÓN	3,3	KERAMICKÁ DLAŽBA

LEGENDA:

STÁVAJÍCÍ ZDIVO A KONSTRUKCE

okce:		č. základky: 34/X 17	
STAVEBNÍ OPRAVY BYTŮ V DOMĚ S PÉČOVATELSKOU SLUŽBOU, GRANÁTOVÁ ČP.1897, TURNOV		ING. PAVEL MAREK projektční atelier	
místo:		Kudrnáčova 1290, TURNOV	
p.p.č. 1660/91, Kd. Turnov		p.marek@rejon-marek.cz	
objednavatel:		Město Turnov, Antonína Dvořáka 335, Turnov 51101	
telefon: 481 325 185		604 852 002	
stav. úřad:		Turnov	
investor:		Město Turnov, Antonína Dvořáka 335, Turnov 51101	
zodp. projektant:		Ing. Pavel Marek	
vypracoval:		Tomáš Krotil, Dis.	
obsah:		BYT 1+KK STÁVAJÍCÍ STAV PŮDORYS	
		stupeň: DVZ	
		č. výkresu: D1.1	
		mřítko: 1:50	