


BYT 1+k_k

VNITŘNÍ VODOVOD - PŮDORYS

VSTUP BYT ▲

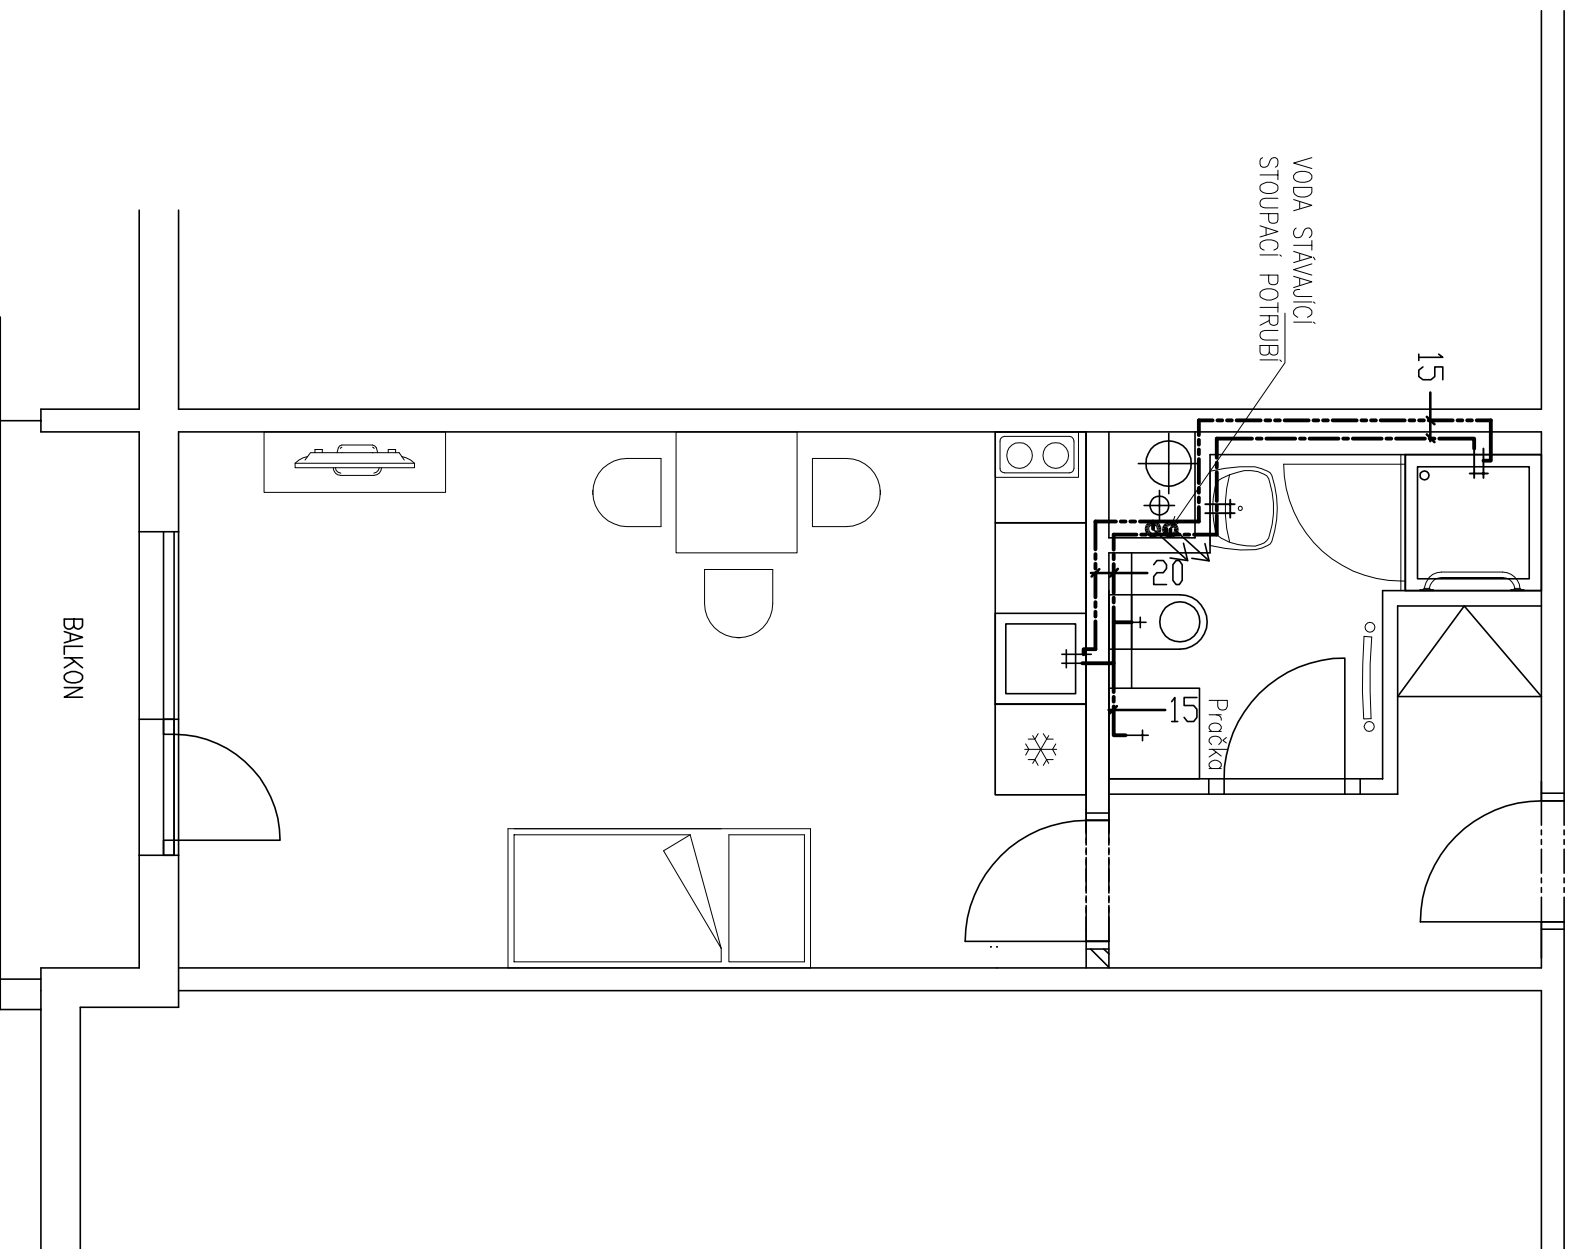

POZNÁMKA:

ROZVODY INSTALACÍ JSOU NAVRŽENY SCHEMATICKY.

LEGENDA:

PŘÍVOD VODY

ROZVOD STUDENÉ VODY

ROZVOD TEPLÉ UŽITKOVÉ VODY

okce:		STAVEBNÍ OPRAVY BYTŮ V DOMĚ S PEČOVATELSKOU SLUŽBOU, GRAMATOVA ČP.1897, TURNOV	
místo:	p.p.č. 1660/91, k.ú. Turnov	<div><div>č. zakázky: 34/X 17</div><div><div>ING. PAVEL MAREK</div><div>projektční atelier</div><div>Kudrnáčova 1290, TURNOV</div><div>p.marek@rejmon-marek.cz</div><div>telefon: 481 325 185</div><div>604 852 002</div></div></div>	
objednatel:	Město Turnov, Antonína Dvořáka 335, Turnov 51101		
střav. úřad:	Turnov		
investor:	Město Turnov, Antonína Dvořáka 335, Turnov 51101		
zodp. projektant:	Ing. Pavel Marek	datum:	02/2023
vypracoval:	Tomáš Krotil, Dis.	stůpeň:	DVZ
obsah:	BYT 1+KK VNITŘNÍ VODOVOD –PŮDORYS	č. výkresu:	V1.1
		měřítko:	1:50