


BYT 1+Kk

ELEKTROINSTALACE - PŮDORYS

VSTUP BYT

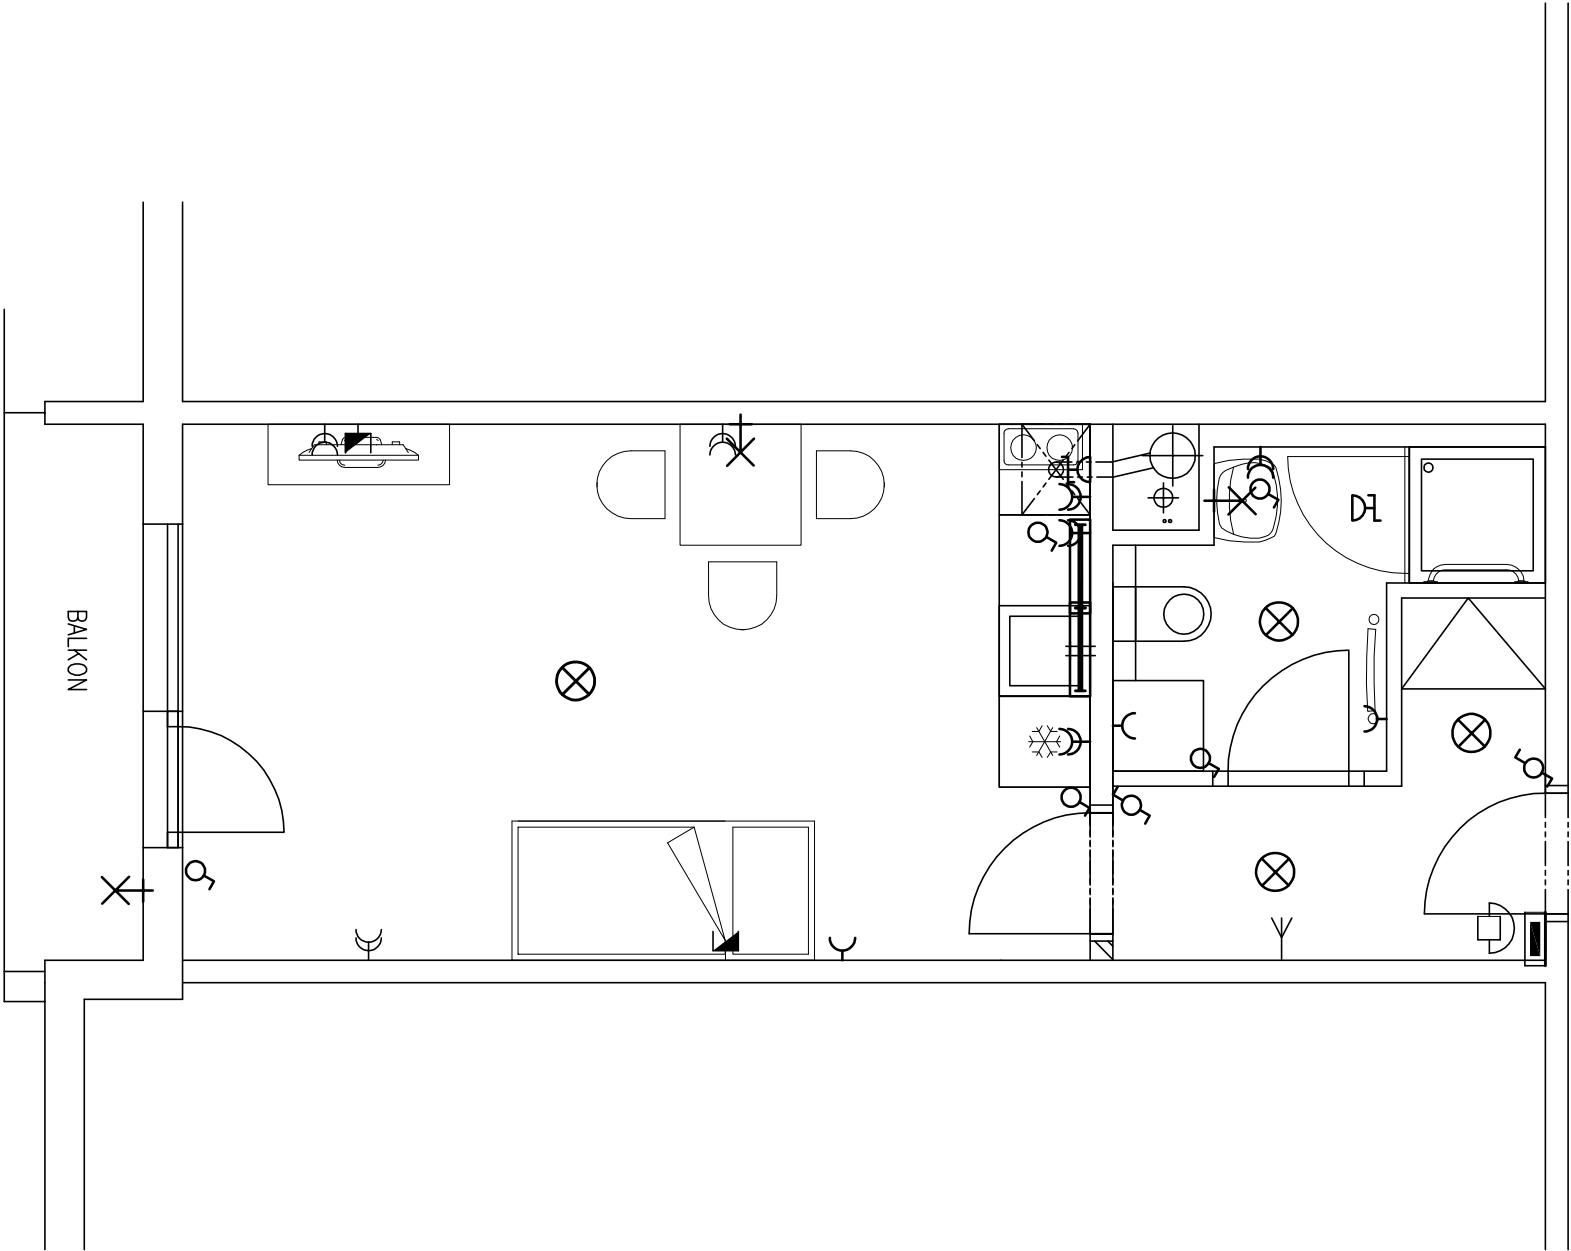

- NOVÁ POZICE
- NA STÁVAJÍCÍ POZICI

LEGENDA:

- POJISTNÁ SKŘIŇ, ROZVADĚČ
- NÁSTĚNNÝ SVĚTELNÝ VÝVOD
- STROPNÍ SVĚTELNÝ VÝVOD
- EL VÝVOD
- DIGESTOŘ, VENTILÁTOR
- ZÁSUVKA 230V
- TELEVIZNÍ ZÁSUVKA
- TELEFONNÍ ZÁSUVKA
- DOMÁCÍ TELEFON
- VYPÍNAČE
- VYPÍNAČ PRO PŘIPOJENÍ SPORÁKU
- ZÁŘÍVKOVÉ SVĚTLIDLO

POZNÁMKA:

ROZVODY INSTALACÍ JSOU NAVRŽENY SCHEMATICKY.

okce:		STAVEBNÍ OPRAVY BYTŮ V DOMĚ S PEČOVATELSKOU SLUŽBOU, GRANÁTOVÁ ČP.1897, TURNOV	
místo:		p.p.č. 1660/91, kčl. Turnov	
objednavatel:		Město Turnov, Antonína Dvořáka 335, Turnov 51101	
stav. úřad:		Turnov	
investor:		Město Turnov, Antonína Dvořáka 335, Turnov 51101	
zodp. projektant:		Ing. Pavel Marek	
vypracoval:		Tomáš Krotil, Dis.	
obsah:		BYT 1+Kk	
		ELEKTROINSTALACE – PŮDORYS	
č. zakázky:		34/X 17	
ING. PAVEL MAREK		projektant	
Kudrnáčova 1290, TURNOV		p.marek@rejmon-marek.cz	
telefon: 481 325 185		604 852 002	
datum:		02/2023	
stupeň:		DVZ	
č. výkresu:		E1.1	
měřítko:		1:50	