


BYT 1+Kk
ŘEZ A-A

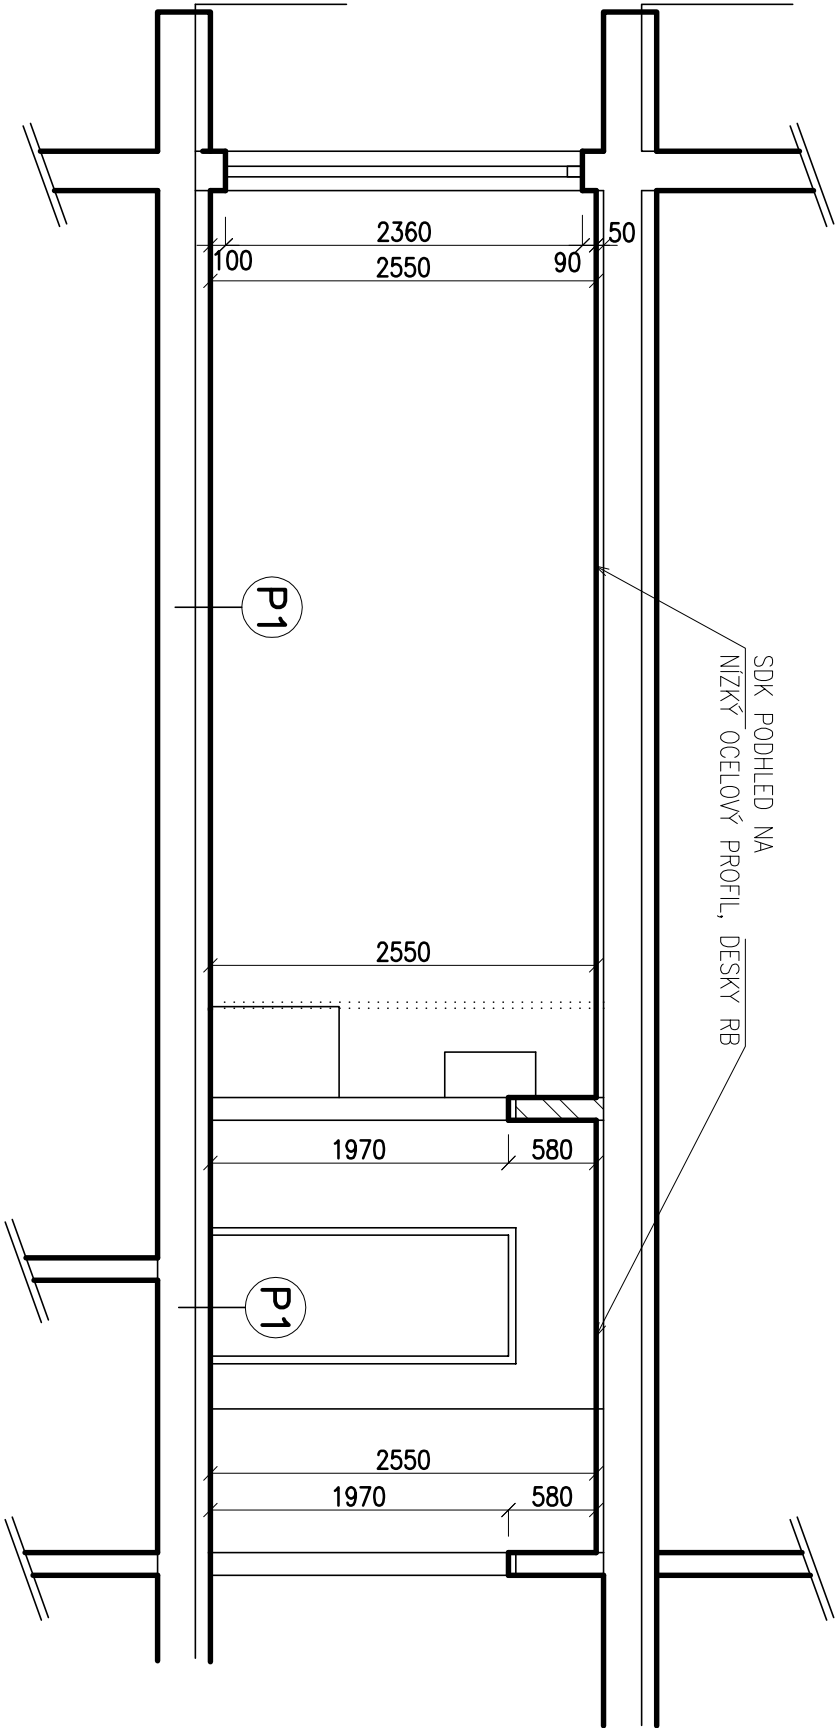

SKLADBY KONSTRUKCÍ

PODLAHA PVC

P1

- PODLAHOVÁ KRYTINA PVC 3mm
- LEPIDLO ---
- SAMONIVELAČNÍ STĚRKA 2-3mm
- PENETRAČNÍ NÁTĚR ---
- STÁVAJÍCÍ PODLAHOVÁ KONSTRUKCE 100mm
- STÁVAJÍCÍ KONSTRUKCE STŘOPU
- BETONOVÝ PANEĽ 250mm

STÁVAJÍCÍ KONSTRUKCE

P2a

KERAMICKÁ DLAŽBA (VLHKÝ PROVOZ)

- KERAMICKÁ DLAŽBA 8mm
- LEPICÍ TMĚL 5mm
- HYDROIZOLAČNÍ NÁTĚR 0,5mm
- SAMONIVELAČNÍ STĚRKA 2-3mm
- PENETRAČNÍ NÁTĚR ---
- STÁVAJÍCÍ PODLAHOVÁ KONSTRUKCE 100mm
- STÁVAJÍCÍ KONSTRUKCE STŘOPU
- BETONOVÝ PANEĽ 250mm

STÁVAJÍCÍ KONSTRUKCE

LEGENDA:

- STÁVAJÍCÍ ZDIVO A KONSTRUKCE
- NOVÉ ZDIVO Z POROBETONOVÝCH PŘÍČKOVEK
- BOURANÉ ZDIVO A KONSTRUKCE

POZNÁMKA:

- PŘED PROVEDENÍM KERAMICKÝCH OBKLADŮ BUDE PROVEDENA KONTROLA ROVINNOSTI STĚN.
- V PŘÍPADĚ ZJIŠTĚNÍ NEPŘÍMĚŘENÝCH NEROVNOSTÍ STĚN BUDE ROZHODNUTO O JEJICH VYROVNÁNÍ POD KERAMICKÝ OBKLAD
- SOUČÁSTÍ REKONSTRUKCE BYTU BUDE I INSTALACE VEŠKERÉHO NAVRŽENÉHO VYBAVENÍ DLE SOUPISU PRVKŮ INTERIÉRU
- VNITŘNÍ PARAPETY BUDOU ZACHOVÁNY
- HYDROIZOLACE VE SPRCHÁCH BUDE PROVEDENA I NA STĚNÁCH DO VÝŠKY 2450mm
- BUDE PROVEDEN NÁTĚR STÁVAJÍCÍCH OTOPNÝCH TĚLES
- V KOUPELNĚ BUDE OSAZEN EL. OTOPNÝ ŽEBŘÍK

okce:		č. zakázky: 34/X 17	
STAVEBNÍ OPRAVY BYTŮ V DOMĚ S PEČOVATELSKOU SLUŽBOU, GRANÁTOVÁ ČP.1897, TURNOV		ING. PAVEL MAREK projektční atelier Kudrnáčova 1290, TURNOV p.marek@rejon-marek.cz telefon: 481 325 185 604 852 002	
místo:	p.p.č. 1660/91, kú. Turnov		
objednavatel:	Město Turnov, Antonína Dvořáka 335, Turnov 51101		
stov. úřad:	Turnov		
investor:	Město Turnov, Antonína Dvořáka 335, Turnov 51101	datum: 02/2023	
zodp. projektant:	Ing. Pavel Marek	stupeň: DVZ	
vypracoval:	Tomáš Kročil, Dis.	č. výkresu: D1.0.2	
obsah:	BYT 1+KK ŘEZ A-A, SKLADBY KONSTRUKCÍ	měřítko: 1:50	