


BYT 1+kk

VZDUCHOTECHNIKA -PŮDORYS

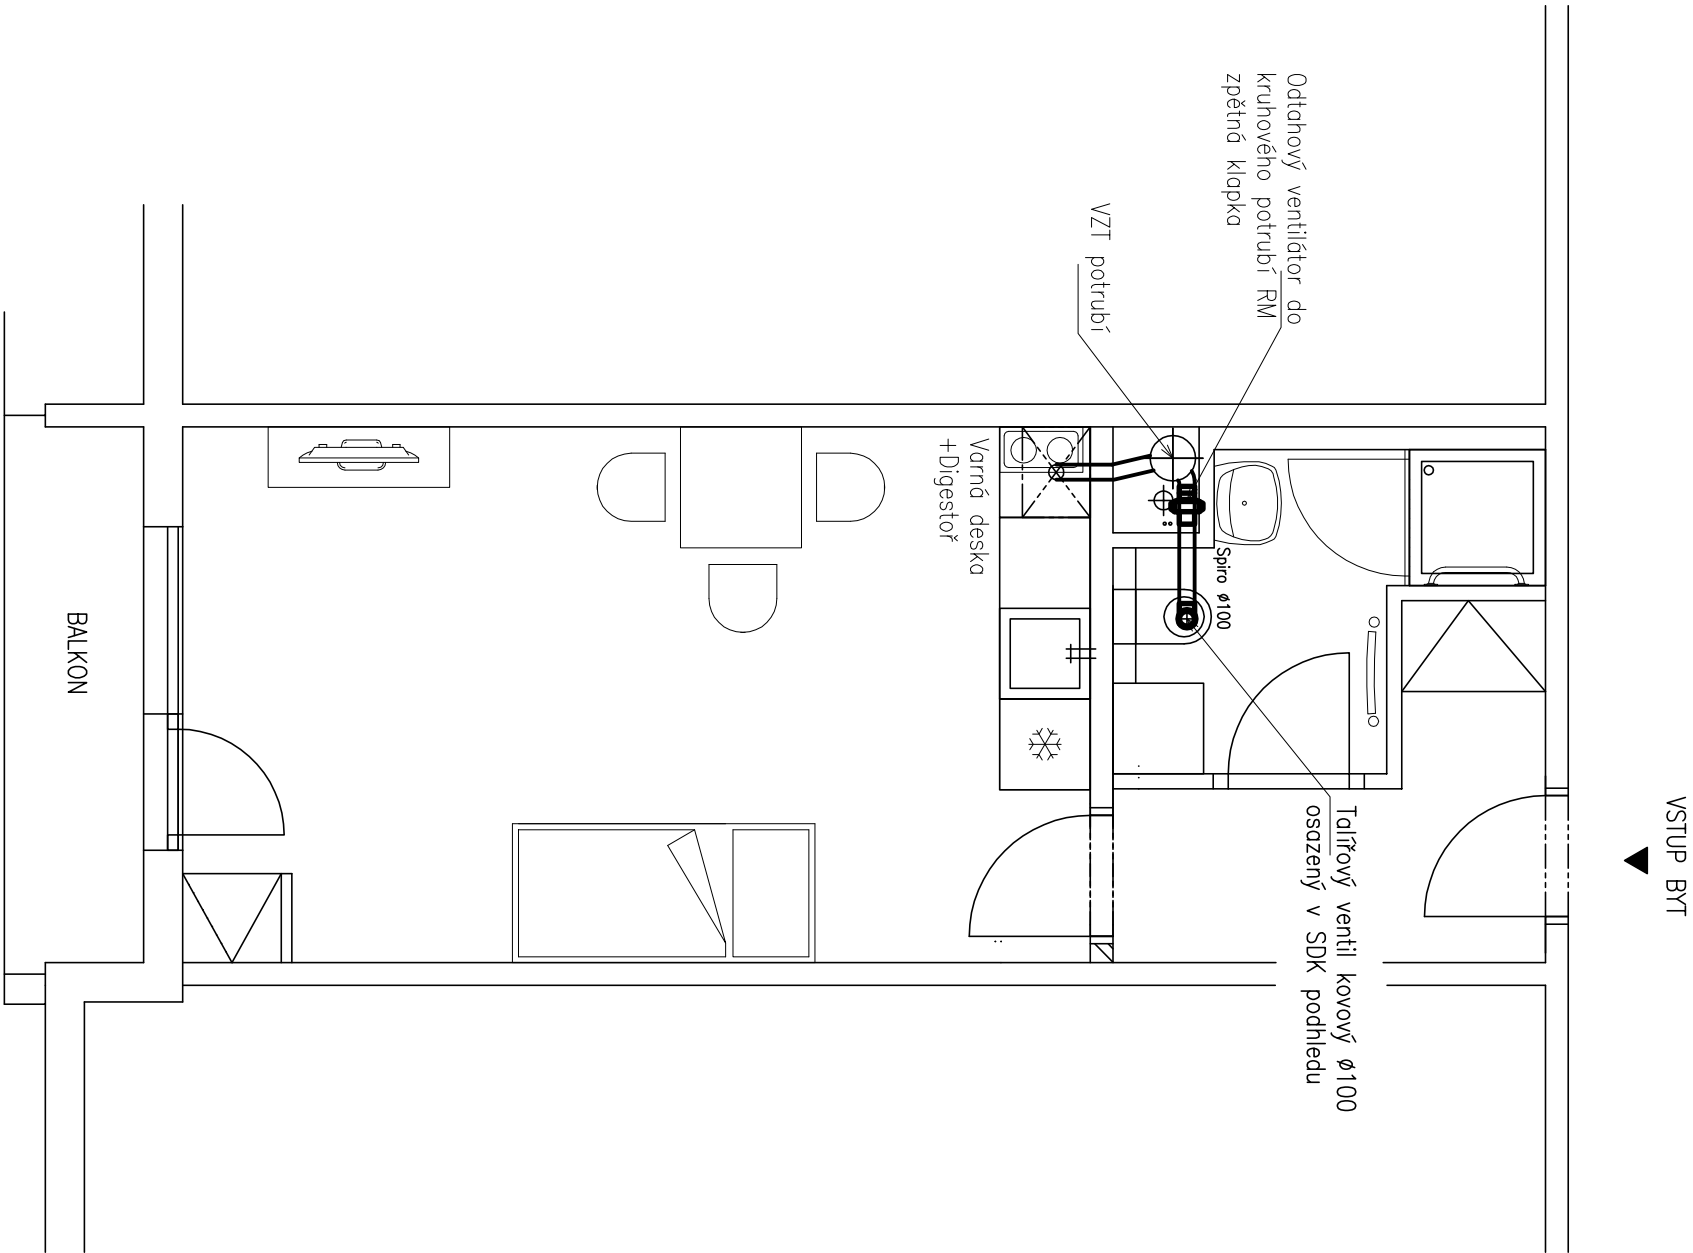

LEGENDA:

- VŠECHNY ROZVODY BUDOU VEDENY POD STROPEM JEDNOTLIVÝCH MÍSTNOSTÍ, A BUDOU PROVEDENY ZE SPIRO POTRUBÍ (PŘÍP. Z HADIC ALUFLEX, SONOFLEX)
- VZDUCHOTECHNICKÉ ROZVODY BUDOU VEDENY V SDK PODHLEDECH MÍSTNOSTÍ
- JAKO ODTAHOVÉ ELEMENTY BUDOU POUŽITY KOVOVÉ TALÍŘOVÉ VENTILY
- MNOŽSTVÍ VZDUCHU ODVÁDĚNÉHO Z JEDNOTLIVÝCH PROSTOR BUDE NASTAVENO PŘI ZAREGULOVÁNÍ ROZVODŮ, JE UVEDENO U KAŽDÉHO ODTAHOVÉHO PRVKU
- JEDNOTLIVÉ VENTILÁTORY BUDOU SPÍNÁNY RUČNĚ Z KOUPELNY

POZNÁMKA:

ROZVODY INSTALACÍ JSOU NAVRŽENY SCHEMATICKY.

| | |
|--|---|
| č. zokázky: 34/X 17 | |
| akce: STAVEBNÍ OPRAVY BYTŮ V DOMĚ S PEČOVATELSKOU SLUŽBOU, GRANTOVÁ ČP.1897, TURNOV | |
| místo: p.p.č. 1660/91, kđ. Turnov | ING. PAVEL MAREK projektní atelier Kudrnáčova 1290, TURNOV p.marek@ejmon-marek.cz telefon: 481 325 185, 604 852 002 |
| objednavatel: Město Turnov, Antonína Dvořáka 335, Turnov 51101 | |
| stav. úřad: Turnov | |
| investor: Město Turnov, Antonína Dvořáka 335, Turnov 51101 | |
| zodp. projektant: Ing. Pavel Marek | datum: 02/2023 |
| vyracovali: Tomáš Kročil, Dis. | slupeň: DVZ |
| obsch: BYT 1+KK VZDUCHOTECHNIKA –PŮDORYS | č. výkresu: VZT1.1 |
| | mřítko: 1:50 |