


BYT 1+Kk STÁVAJÍCÍ STAV
ŘEZ A-A

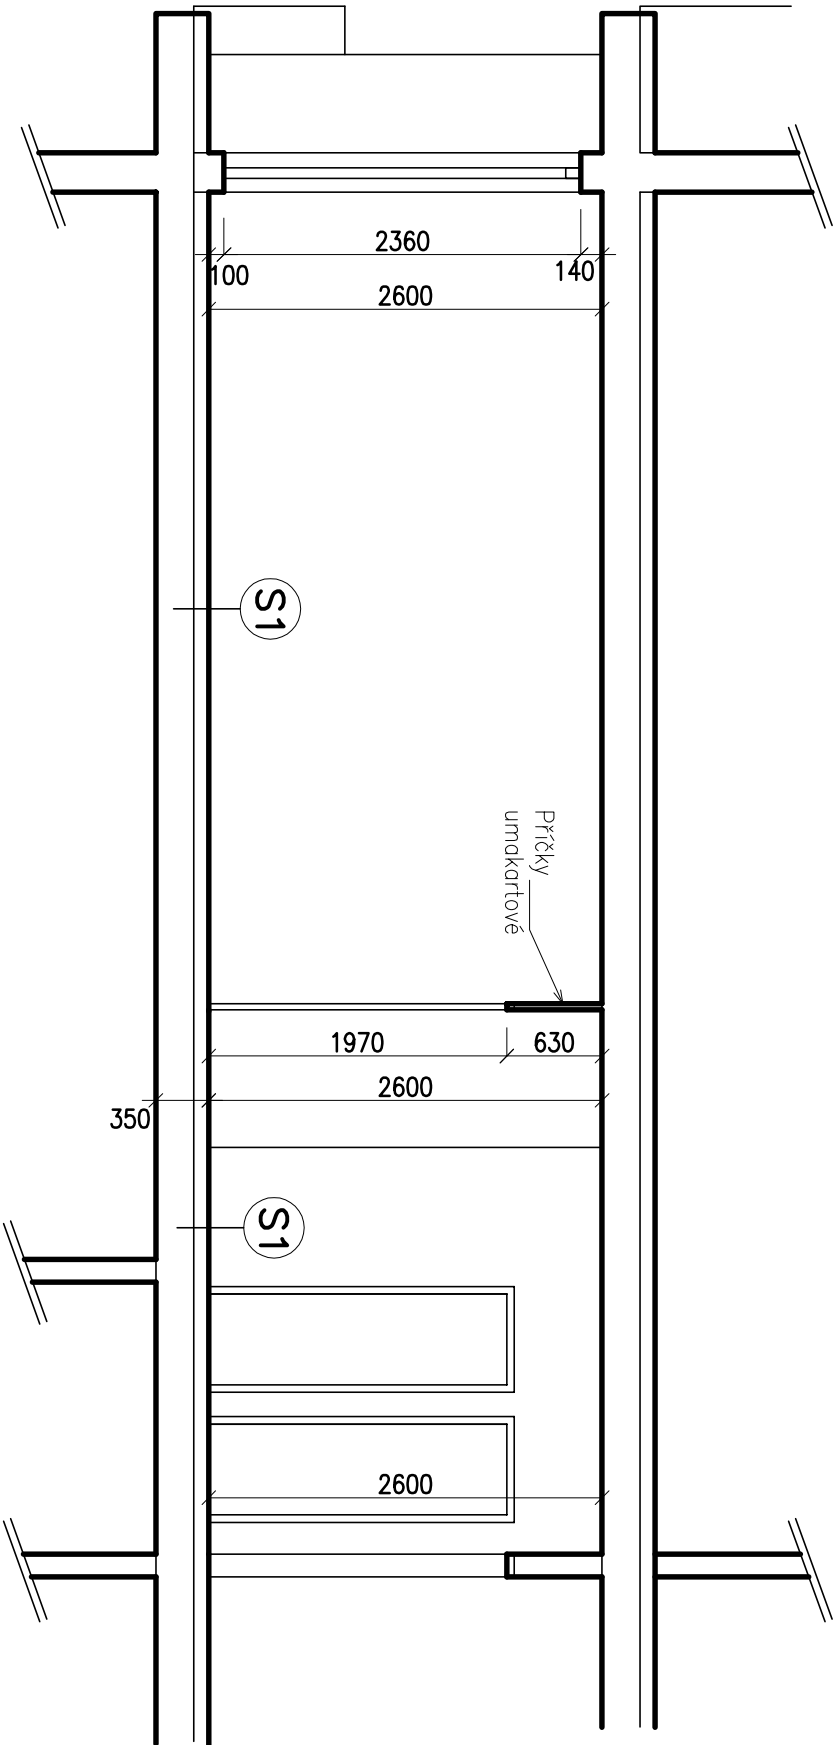

SKLADBY KONSTRUKCÍ

STÁVAJÍCÍ PODLAHA LINOLEUM

- S1
- PODLAHOVÁ KRYTINA LINOLEUM 3mm
 - STÁVAJÍCÍ PODLAHOVÁ KONSTRUKCE 100mm
 - STÁVAJÍCÍ KONSTRUKCE STROPU 250mm
 - BETONOVÝ PANEL

LEGENDA:

STÁVAJÍCÍ ZDIVO A KONSTRUKCE

okce:		STAVEBNÍ OPRAVY BYTŮ V DOMĚ S PEČOVATELSKOU SLUŽBOU, GRANÁTOVÁ ČP.1897, TURNOV		č. zakázky: 34/X 17	
místo:		p.p.č. 1660/91, kčl. Turnov		<div>ING. PAVEL MAREK projektční atelier Kudrnáčova 1290, TURNOV p.marek@rejon-marek.cz telefon: 481 325 185, 604 852 002</div>	
objednavatel:		Město Turnov, Antonína Dvořáka 335, Turnov 51101			
stav. úřad:		Turnov			
investor:		Město Turnov, Antonína Dvořáka 335, Turnov 51101		datum: 02/2023	
zodp. projektant:		Ing. Pavel Marek		stupeň: DVZ	
vypracoval:		Tomáš Krotil, Dis.		č. výkresu: D1.2	
obsah:		BYT 1+KK STÁVAJÍCÍ STAV ŘEZ A-A		měřítko: 1:50	