


BYT 1+k_k

KANALIZACE - PŮDORYS

VSTUP BYT

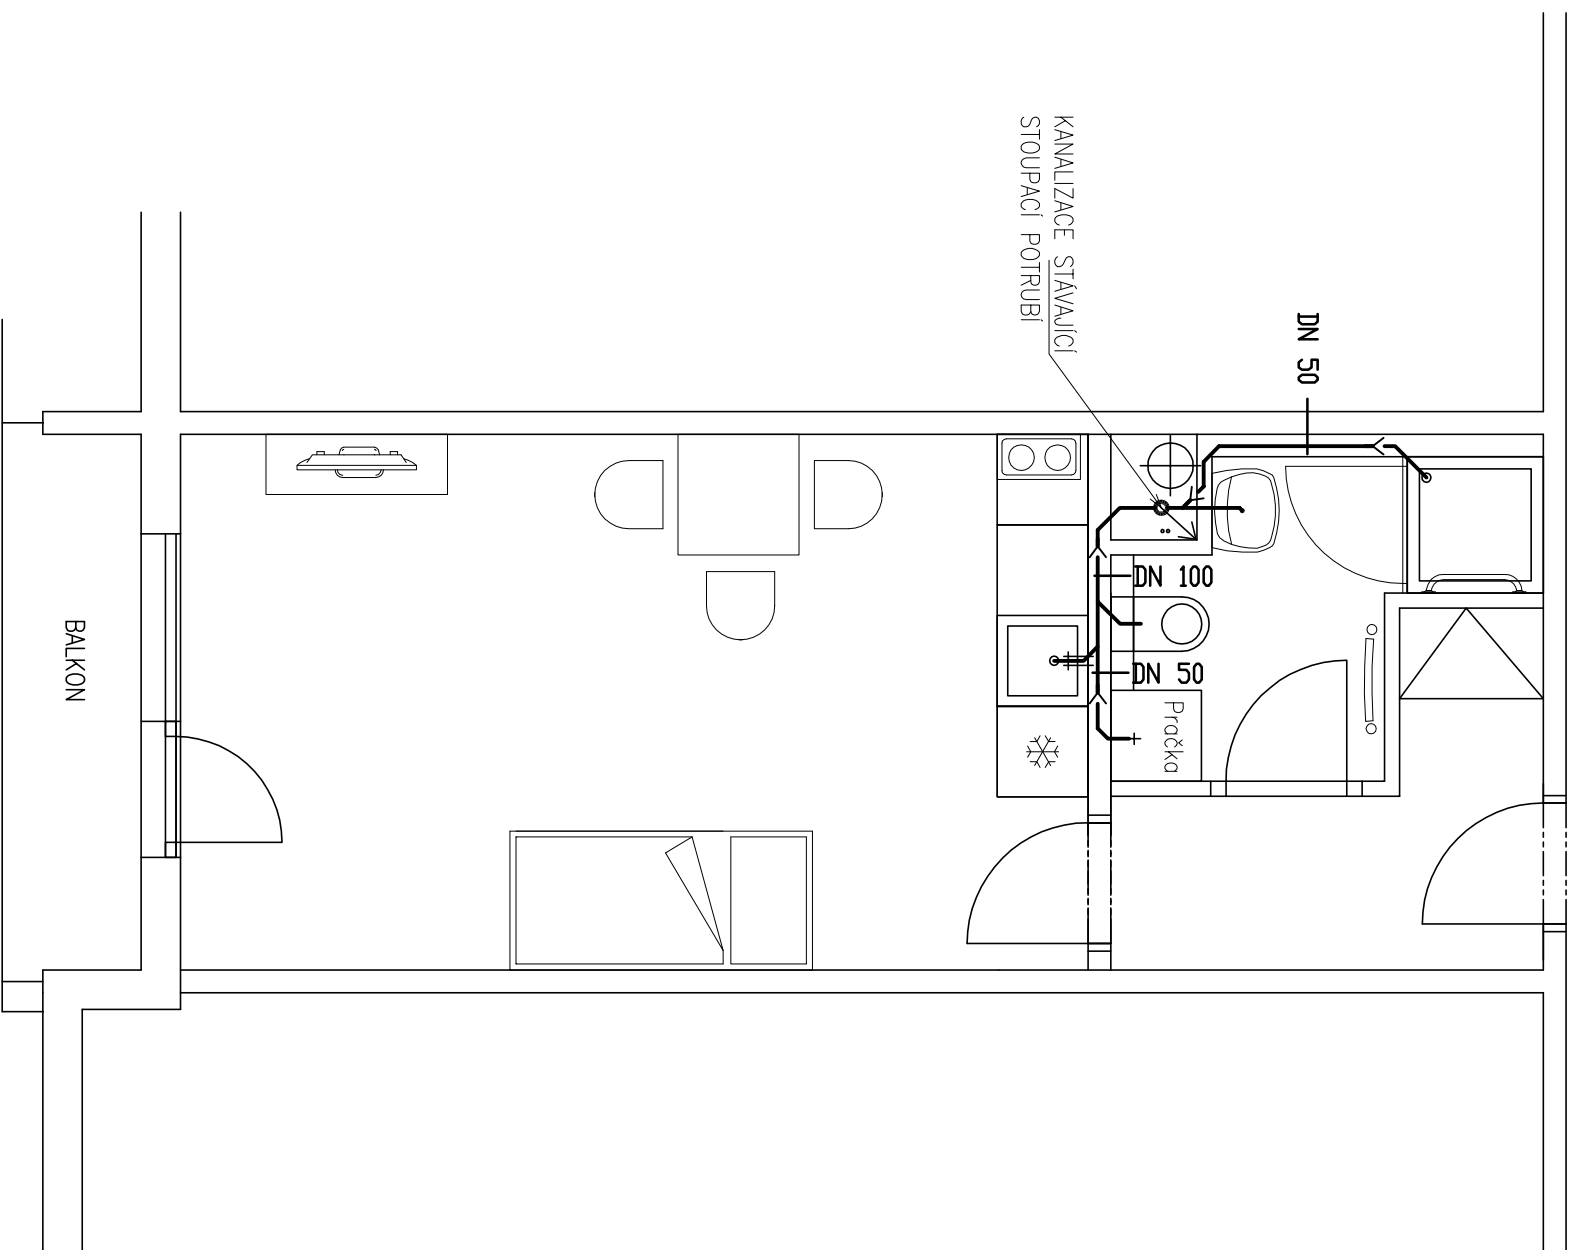

LEGENDA:

Nové vnitřní kanalizační potrubí splaškové kanalizace

POZNÁMKA:

ROZVODY INSTALACÍ JSOU NAVRŽENY SCHEMATICKY.

okce:		STAVEBNÍ ÚPRAVY BYTŮ V DOMĚ S PEČOVATELSKOU SLUŽBOU, GRANAŤOVÁ ČP.1897, TURNOV	
místo:	p.p.č. 1660/91, k.ú. Turnov	<div>Č. zakázky: 34/X 17</div> <div><div>ING. PAVEL MAREK</div><div>projektant atelier</div><div>Kudrnáčova 1290, TURNOV</div><div>p.marek@ejmon-marek.cz</div><div>telefon: 481 325 185,</div><div>604 852 002</div></div>	
objednatel:	Město Turnov, Antonína Dvořáka 335, Turnov 51101		
stav. úřad:	Turnov		
investor:	Město Turnov, Antonína Dvořáka 335, Turnov 51101	datum:	02/2023
zodp. projektant:	Ing. Pavel Marek	stupeň:	DVZ
vyraboval:	Tomáš Krolil, Dis.	č. výkresu:	K1.1
obsah:	BYT 1+KK KANALIZACE –PŮDORYS	měřtko:	1:50