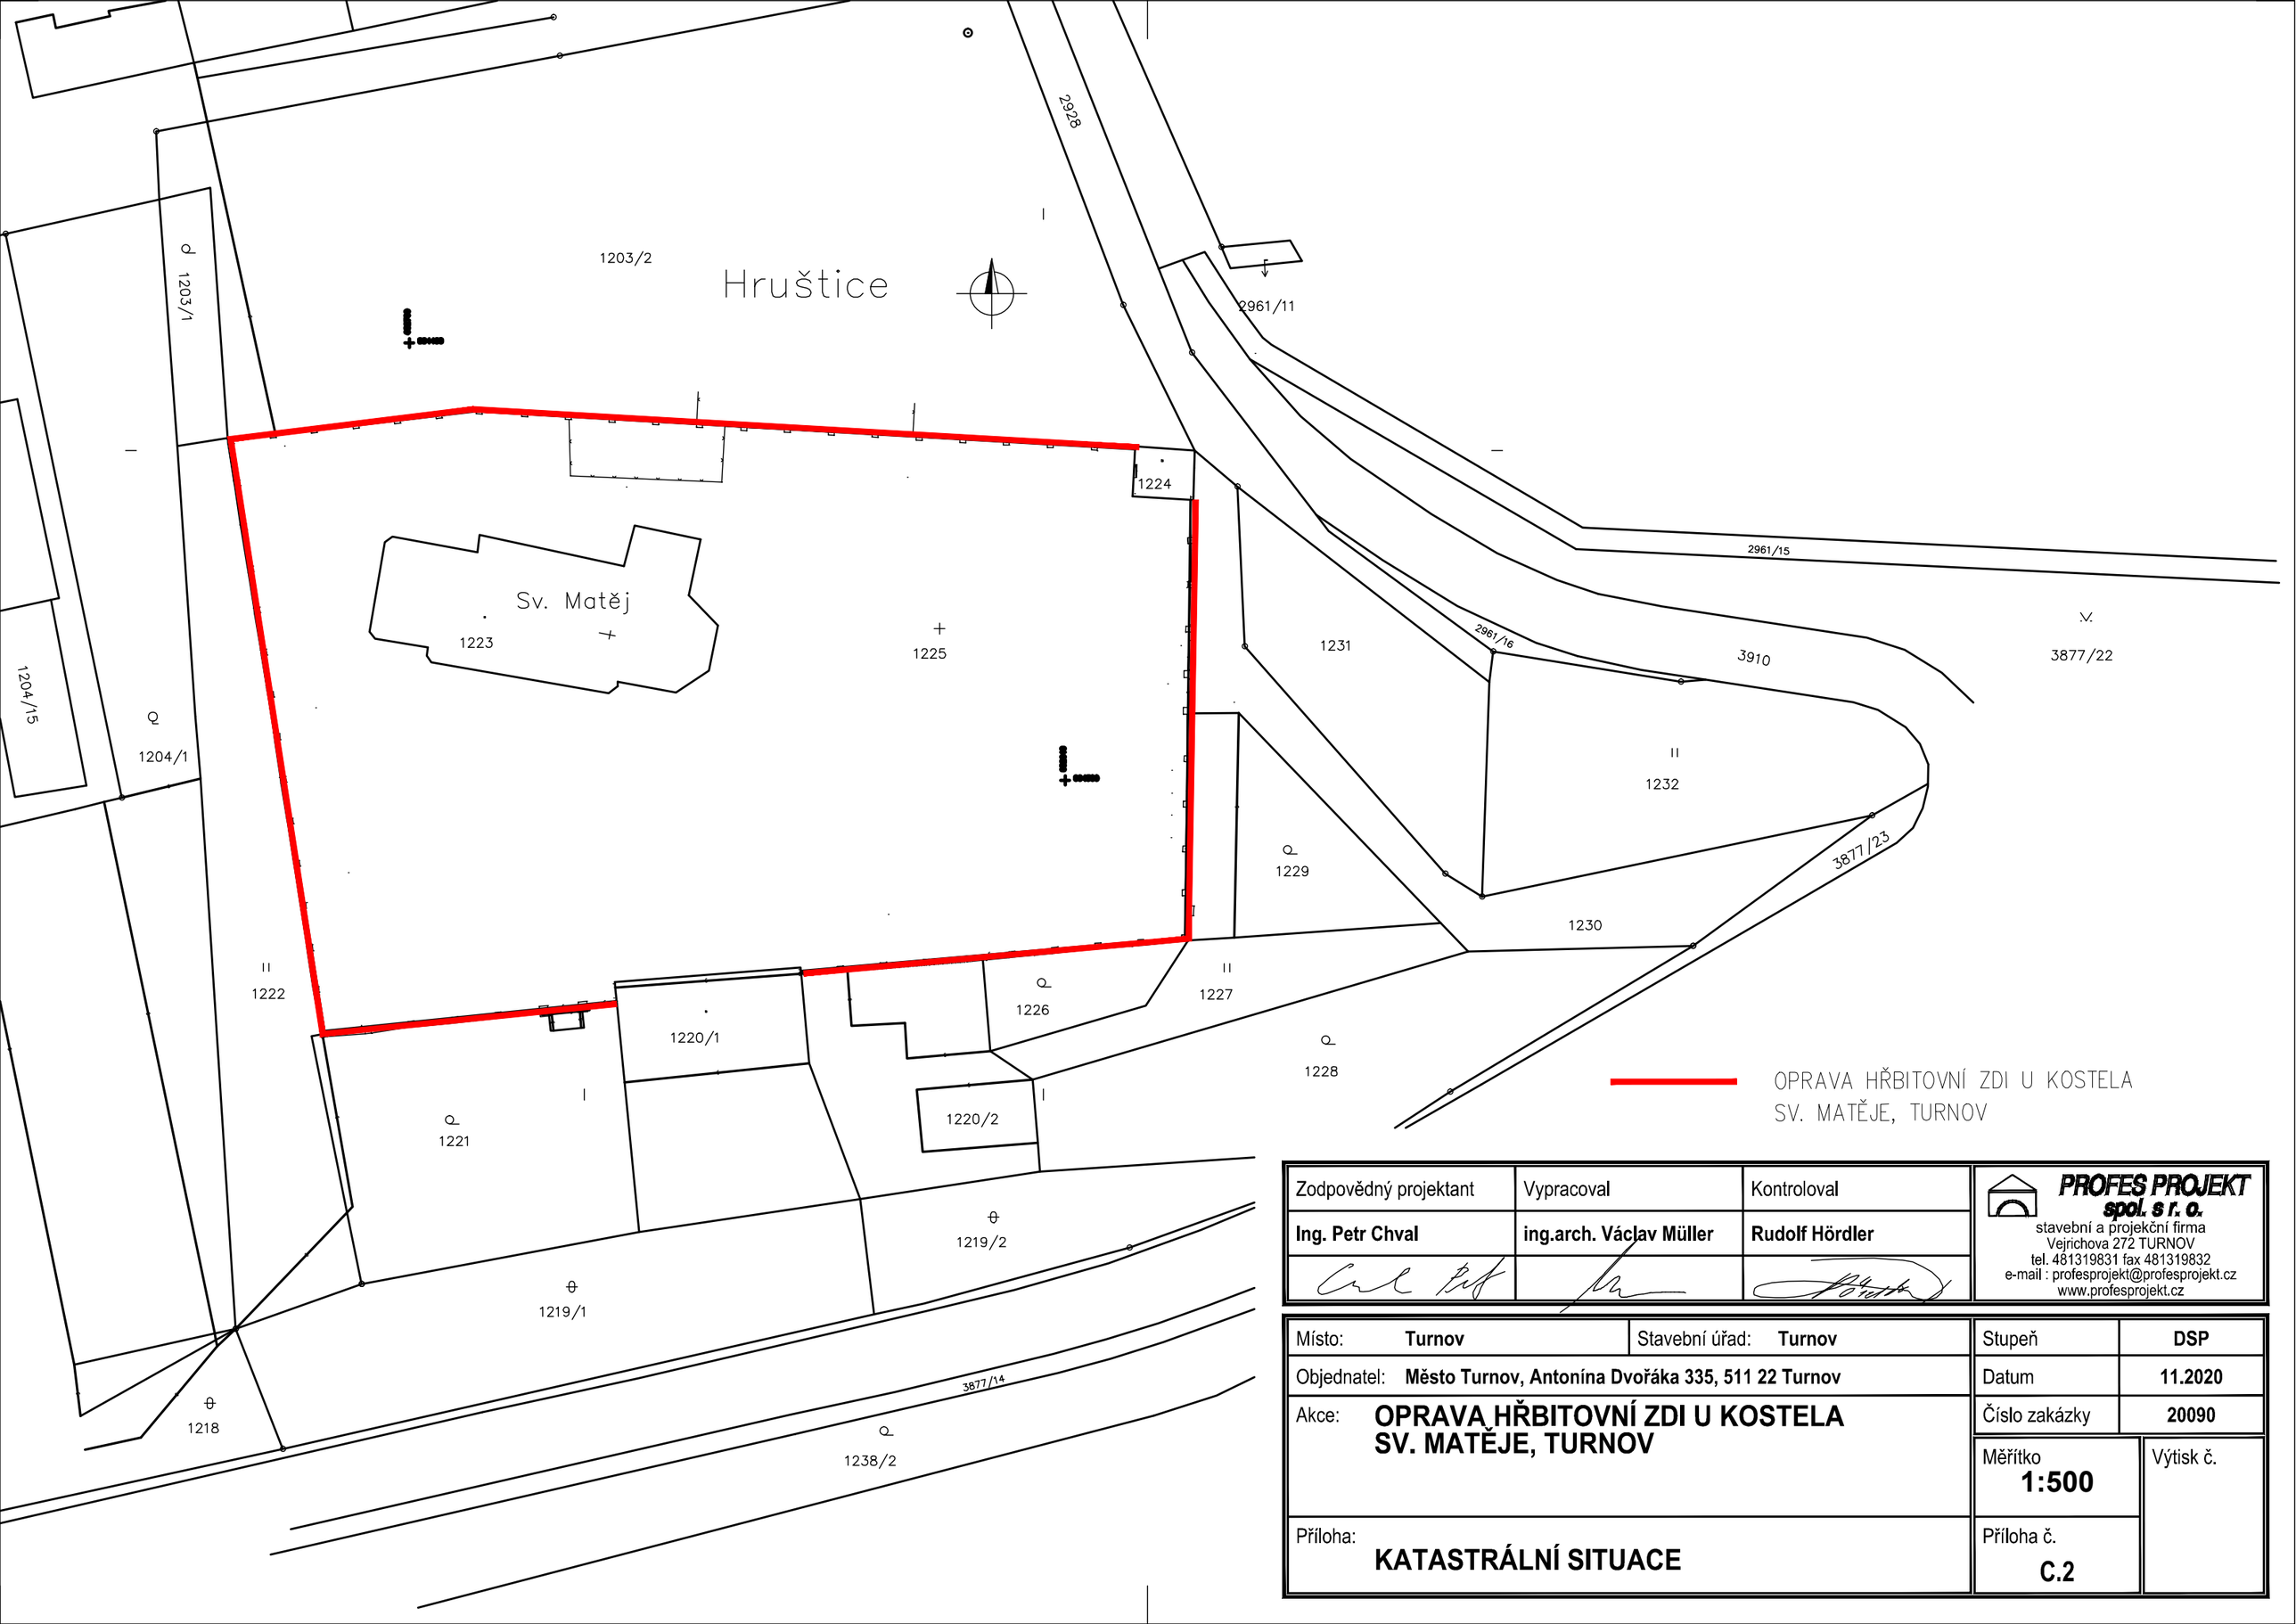

OPRAVA HŘBITOVNÍ ZDI U KOSTELA
SV. MATĚJE, TURNOV

Zodpovědný projektant	Vypracoval	Kontroloval
Ing. Petr Chval	**ing.arch. Václav Müller**	**Rudolf Hördler**

PROFES PROJEKT spol. s r. o.
stavební a projekční firma
Vejrichova 272 TURNOV
tel. 481319831 fax 481319832
e-mail : profesprojekt@profesprojekt.cz
www.profesprojekt.cz

Místo: **Turnov**	Stavební úřad: **Turnov**	Stupeň	**DSP**
Objednatel: **Město Turnov, Antonína Dvořáka 335, 511 22 Turnov**		Datum	**11.2020**
Akce: **OPRAVA HŘBITOVNÍ ZDI U KOSTELA SV. MATĚJE, TURNOV**		Číslo zakázky	**20090**
		Měřítko **1:500**	Výtisk č.
Příloha: **KATASTRÁLNÍ SITUACE**		Příloha č. **C.2**	