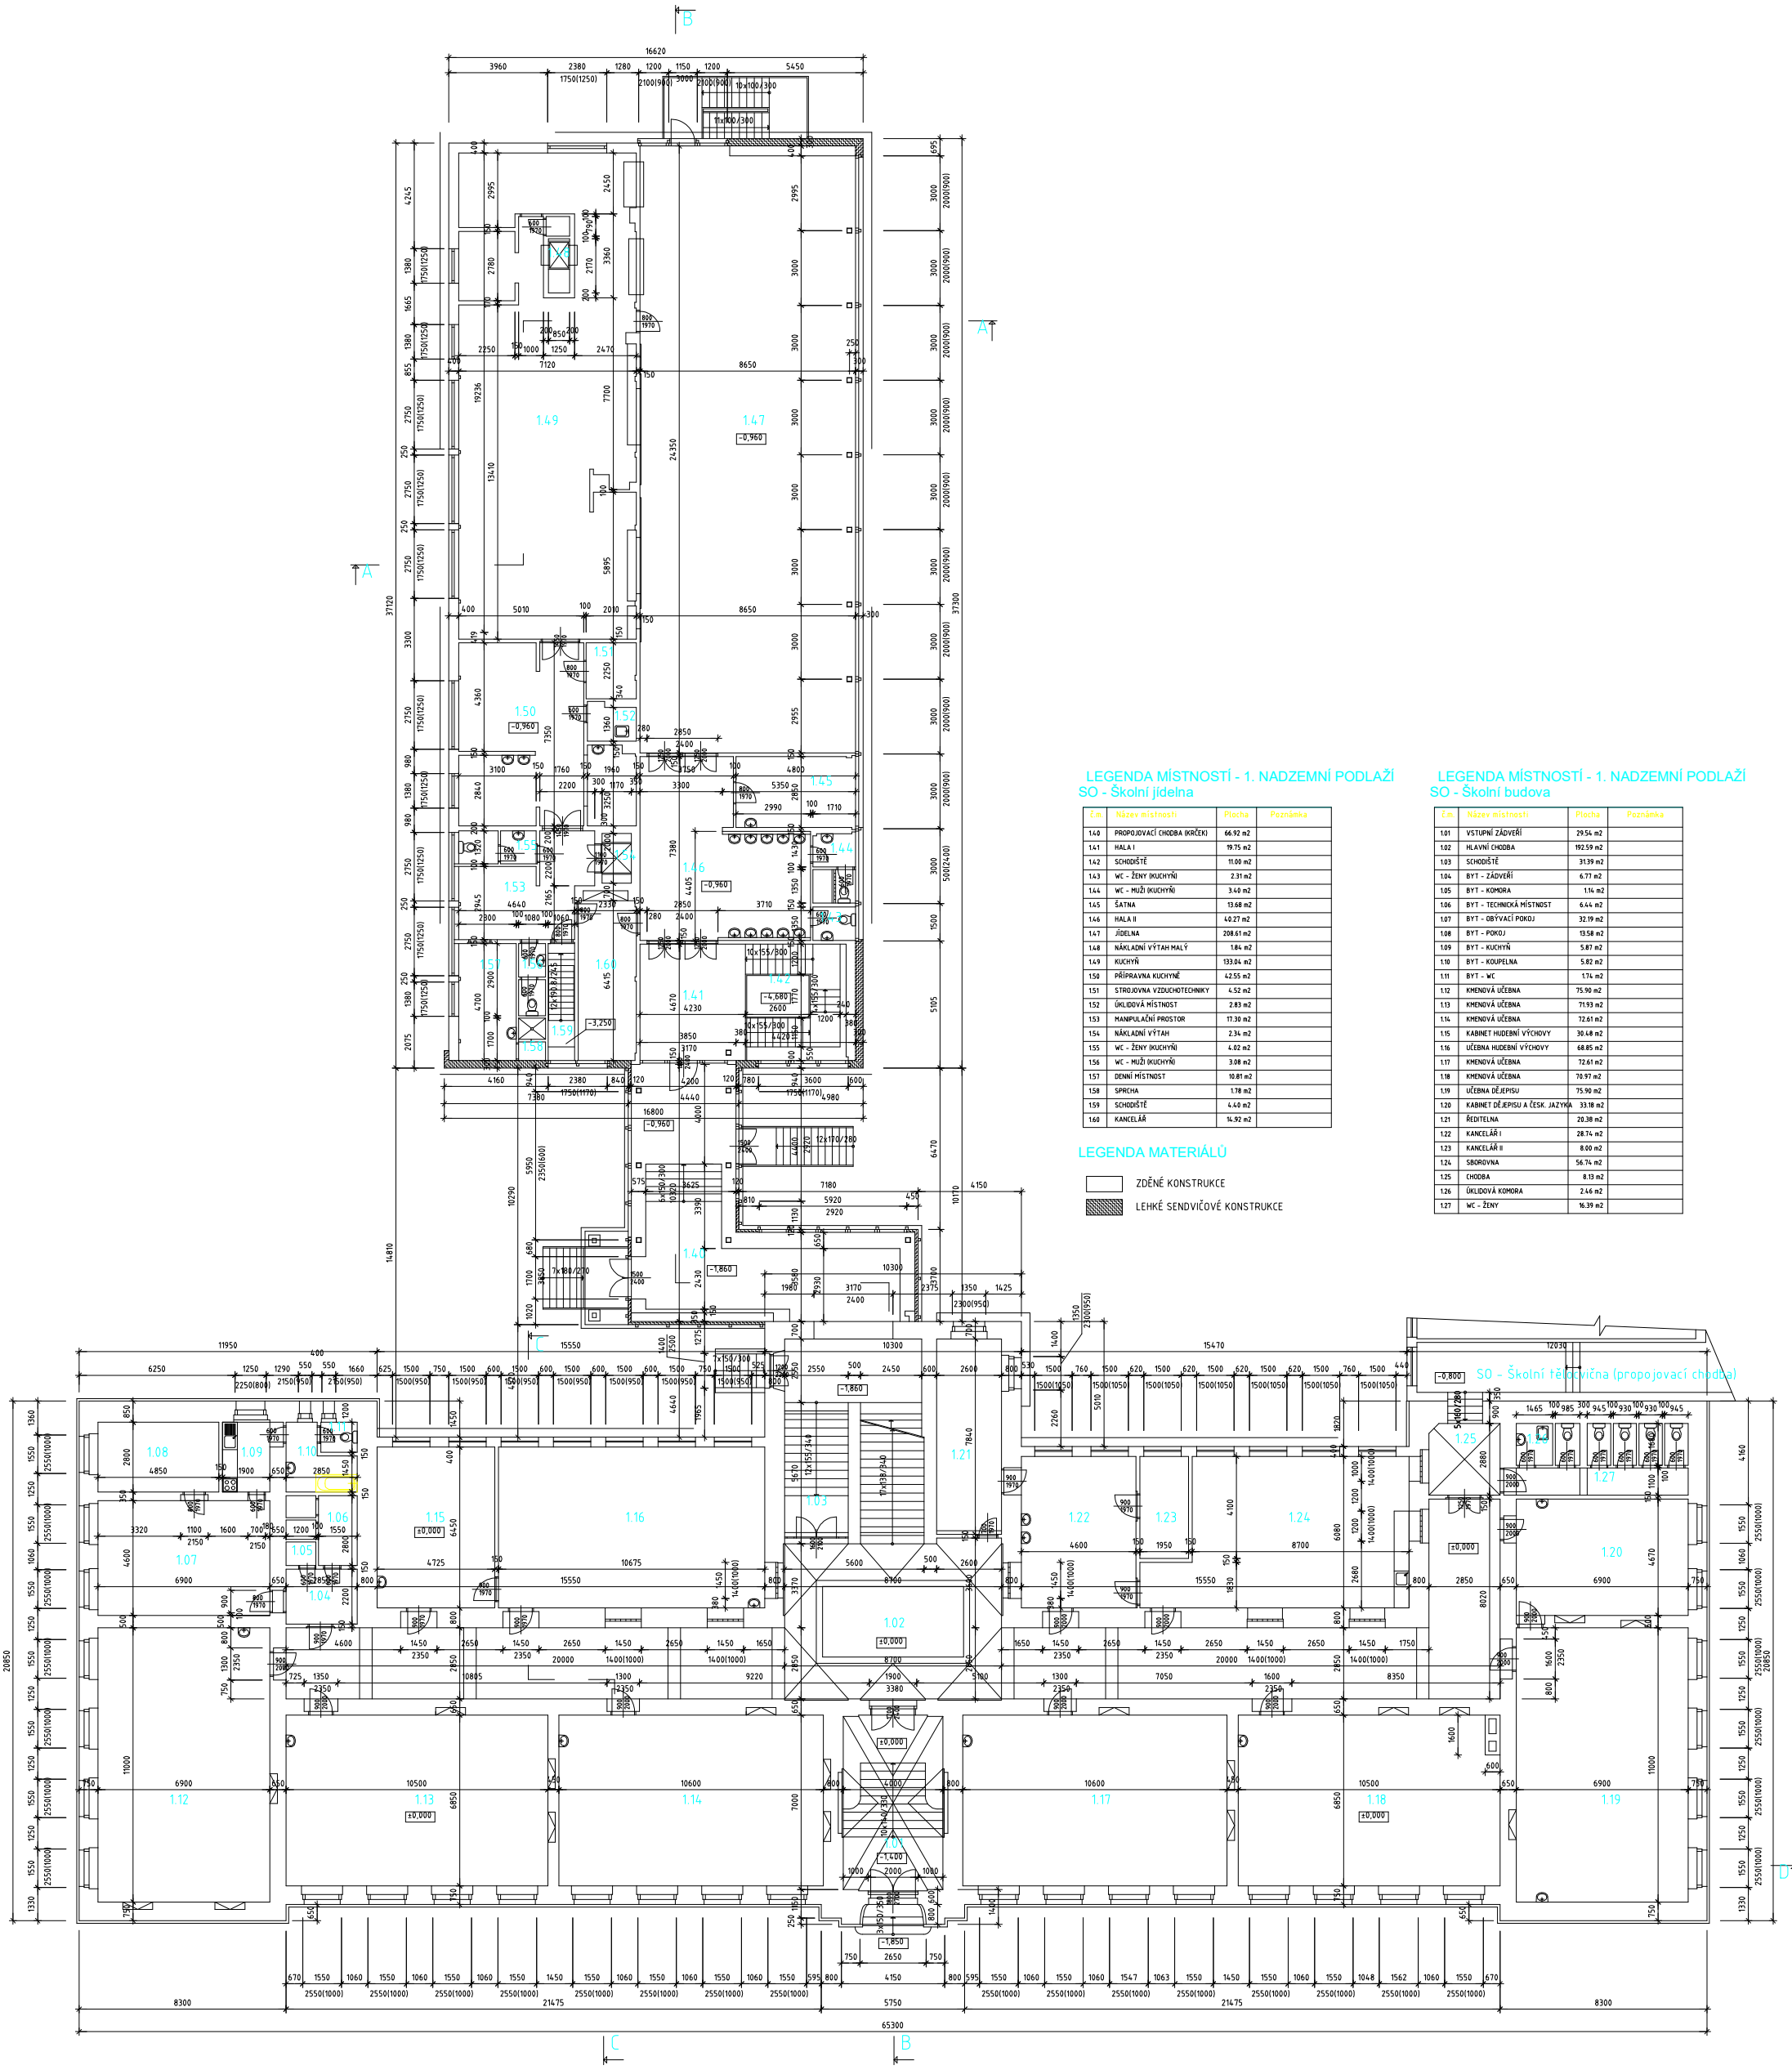

LEGENDA MÍSTNOSTÍ - 1. NADZEMNÍ PODLAŽÍ
SO - Školní jídelna

č.m.	Název místnosti	Plocha	Poznámka
1.40	PROPOJOVACÍ CHODBA (KRČEK)	66.92 m2	
1.41	HALA I	19.75 m2	
1.42	SCHODIŠTĚ	11.00 m2	
1.43	WC - ŽENY (KUCHYŇ)	2.31 m2	
1.44	WC - MUŽI (KUCHYŇ)	3.40 m2	
1.45	ŠATNA	13.68 m2	
1.46	HALA II	40.27 m2	
1.47	JÍDELNA	208.61 m2	
1.48	NÁKLADNÍ VÝTAH MALÝ	1.84 m2	
1.49	KUCHYŇ	133.04 m2	
1.50	PŘÍPRAVNA KUCHYNĚ	42.55 m2	
1.51	STROJOVNA VZDUCHOTECHNIKY	4.52 m2	
1.52	ÚKLIDOVÁ MÍSTNOST	2.83 m2	
1.53	MANIPULAČNÍ PROSTOR	17.30 m2	
1.54	NÁKLADNÍ VÝTAH	2.34 m2	
1.55	WC - ŽENY (KUCHYŇ)	4.02 m2	
1.56	WC - MUŽI (KUCHYŇ)	3.08 m2	
1.57	DENNÍ MÍSTNOST	10.81 m2	
1.58	SPRCHA	1.78 m2	
1.59	SCHODIŠTĚ	4.40 m2	
1.60	KANCELÁŘ	14.92 m2	

LEGENDA MATERIÁLŮ

ZDĚNÉ KONSTRUKCE

LEHKÉ SENDVIČOVÉ KONSTRUKCE

LEGENDA MÍSTNOSTÍ - 1. NADZEMNÍ PODLAŽÍ
SO - Školní budova

č.m.	Název místnosti	Plocha	Poznámka
1.01	VSTUPNÍ ZÁDVEŘÍ	29.54 m2	
1.02	HLAVNÍ CHODBA	192.59 m2	
1.03	SCHODIŠTĚ	31.39 m2	
1.04	BYT - ZÁDVEŘÍ	6.77 m2	
1.05	BYT - KOMORA	1.14 m2	
1.06	BYT - TECHNICKÁ MÍSTNOST	6.44 m2	
1.07	BYT - OBÝVACÍ POKOJ	32.19 m2	
1.08	BYT - POKOJ	13.58 m2	
1.09	BYT - KUCHYŇ	5.87 m2	
1.10	BYT - KOUPELNA	5.82 m2	
1.11	BYT - WC	1.74 m2	
1.12	KMENOVÁ UČEBNA	75.90 m2	
1.13	KMENOVÁ UČEBNA	71.93 m2	
1.14	KMENOVÁ UČEBNA	72.61 m2	
1.15	KABINET HUDEBNÍ VÝCHOVY	30.48 m2	
1.16	UČEBNA HUDEBNÍ VÝCHOVY	68.85 m2	
1.17	KMENOVÁ UČEBNA	72.61 m2	
1.18	KMENOVÁ UČEBNA	70.97 m2	
1.19	UČEBNA DĚJEPISU	75.90 m2	
1.20	KABINET DĚJEPISU A ČESK. JAZYKA	33.18 m2	
1.21	ŘEDITELNA	20.38 m2	
1.22	KANCELÁŘ I	28.74 m2	
1.23	KANCELÁŘ II	8.00 m2	
1.24	SBOROVNA	56.74 m2	
1.25	CHODBA	8.13 m2	
1.26	ÚKLIDOVÁ KOMORA	2.46 m2	
1.27	WC - ŽENY	16.39 m2	