


Řez uložením sloupu VO 5 metrů

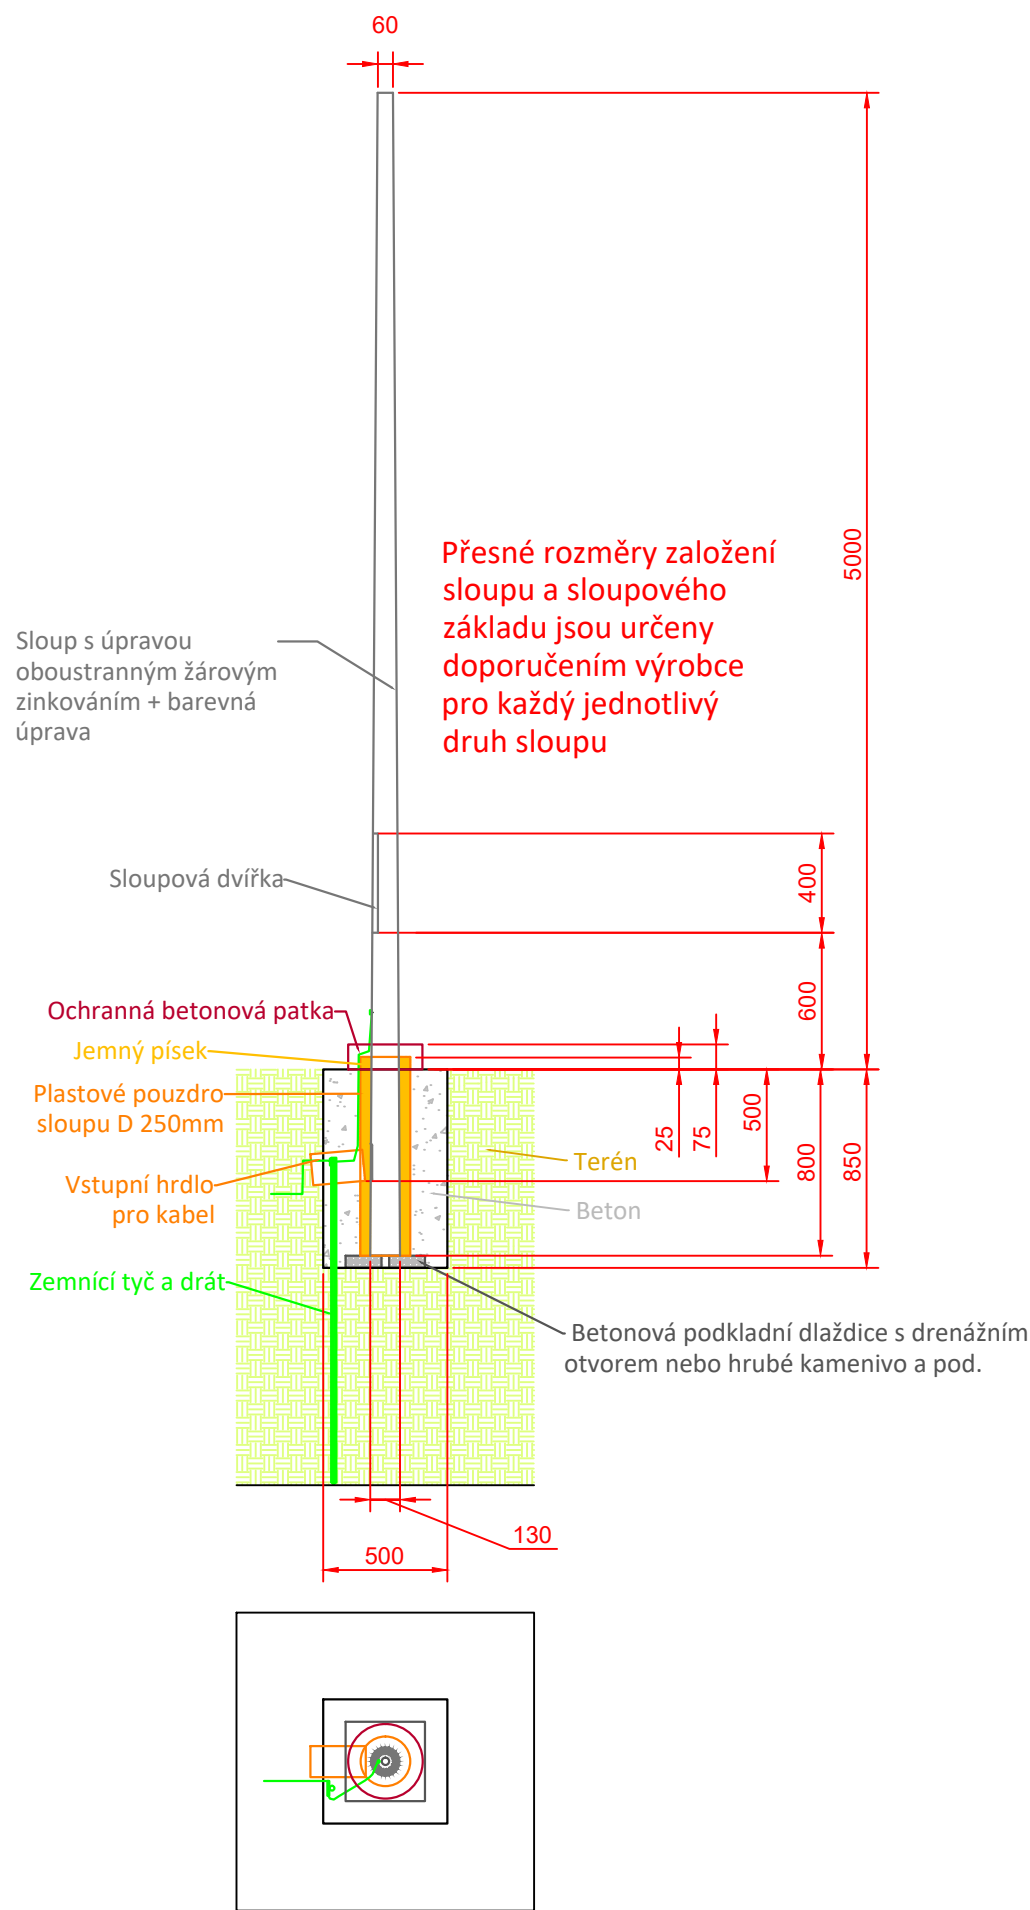

Kóty v milimetrech.

Při souběhu nebo křížení podzemních vedení dodržet minimální vzdálenosti dle ČSN 73 6005 a dále ČSN 33 2000-5-54 ed.3.

Pokládka výstražných fólií k identifikaci podzemních vedení technického vybavení dle ČSN 73 6006(8/2003).

ČÍSLO ZMĚNY	TEXT ZMĚNY	DATUM	PODPIS

VEDOUcí PROJEKTU	ING. JAN MASAŘIK	ZPRACOVATEL DOKUMENTACE:	
VYPRACOVAL	ING. JAN MASAŘIK	Dělnická 509 /31 470 01 Česká Lípa tel.: +420 725 065 737 e-mail: efos@efos.cz www.efos.cz	
AUTORIZACE	JIRÍ ŠUK	EFektivní OSvětlování s.r.o.	
KONTROLOVAL	ANDREA KLÍMOVÁ		
MÍSTO STAVBY	Turnov, č.k.ú. 771601 (Károvsko)	ÚČEL:	PARÉ ČÍSLO:
INVESTOR	MĚSTO TURNOV, Antonína Dvořáka 335, 511 01 Turnov	DOKUMENTACE	
NÁZEV AKCE:	KOMUNIKACE A INŽENÝRSKÉ SÍTĚ V ROZVOJOVÉ LOKALITĚ HRUŠTICE - KÁROVSKO UL. NA PIAVĚ		DPS
ČÁST:	D - DOKUMENTACE TECHNICKÝCH A TECHNOLOG. ZAŘÍZENÍ		FORMÁT
STAVEBNÍ OBJEKT:	VEŘEJNÉ OSVĚTLENÍ SO 410		DATUM
NÁZEV VÝKRESU:	ULOŽENÍ SLOUPOVÝCH PATEK		Únor 2023
		ČÍSLO ZAKÁZKY	
		MĚŘÍTKO:	ČÍSLO VÝKRESU:
			D 410.1