VZOROVÉ PŘÍČNÉ ŘEZY

ŘEZ A–A

EXTRAVILÁN – NÁSTUPNÍ HRANA

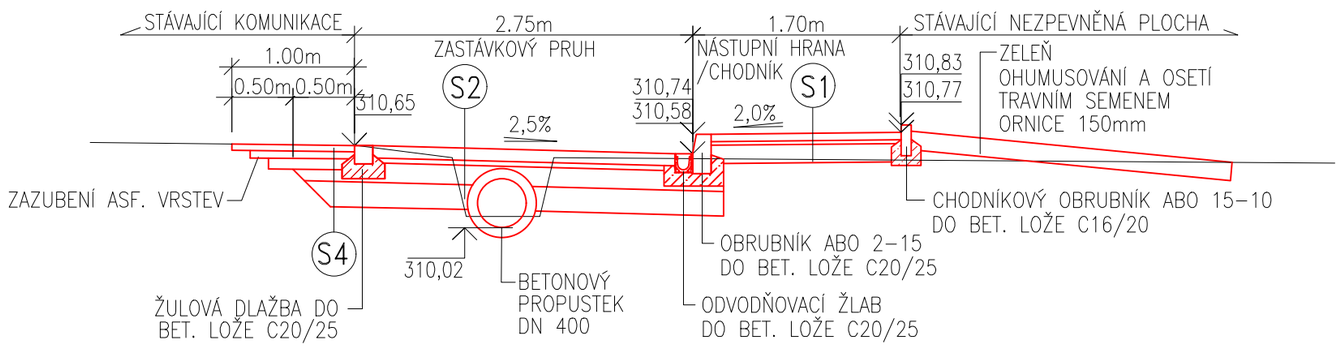

ŘEZ B–B

EXTRAVILÁN – SILNICE MO2K 5,0/4,0/30

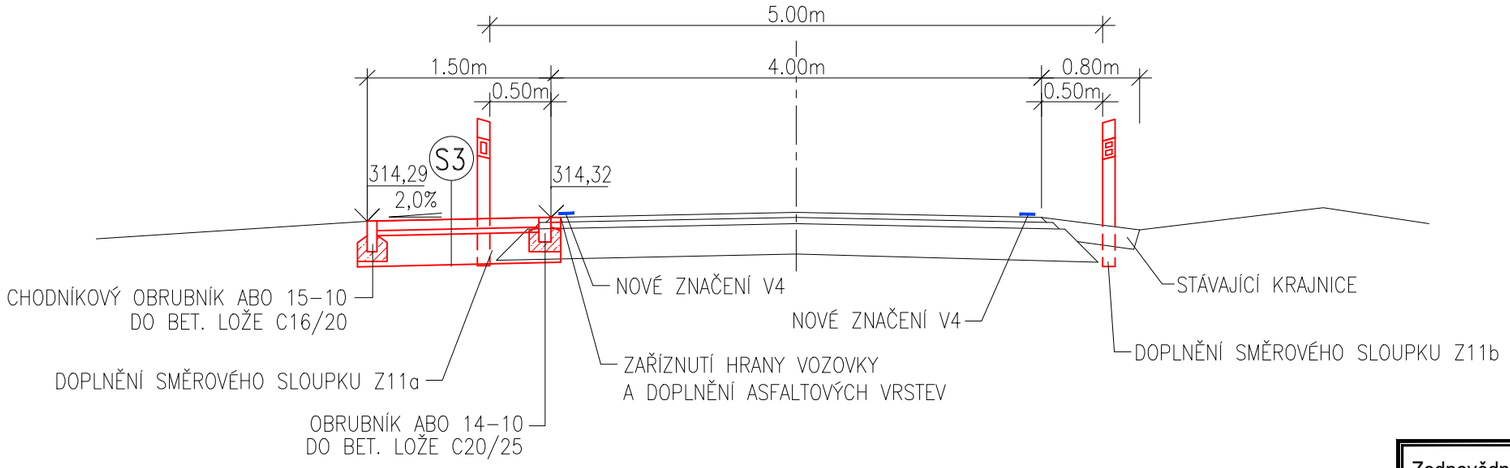

S1

D2–D–1–CH–PII, DLE TP170

BETONOVÁ DLAŽBA DL		DL	60mm	–ČSN 73 6131–1
LOŽE		L	30mm	–ČSN 73 6131–1
ŠTĚRKODRŤ	Edef2≧50MPa	$ŠD_A$	150mm	–ČSN 73 6126–1
UPRAVENÁ ZHUTNĚNÁ PLÁŇ	Edef2≧30MPa			
CELKEM			240mm	

S2

D1–D–1–V–PIII, DLE TP170

ŽULOVÁ DLAŽBA ŠTÍPANÁ 9/11		DL	100mm	–ČSN 73 6131–1
LOŽE		L	40mm	–ČSN 73 6131–1
SMĚS STMELENÁ CEMENTEM	Edef2≧60MPa	$SC_{8/10}$	160mm	–ČSN 73 6124–1
ŠTĚRKODRŤ	Edef2≧45MPa	$ŠD_A$	200mm	–ČSN 73 6126–1
UPRAVENÁ ZHUTNĚNÁ PLÁŇ				
CELKEM			500mm	

S3 ZPEVNĚNÁ KRAJNICE

D2–D–1–VI–PIII, DLE TP170

BETONOVÁ DLAŽBA DL		DL	80mm	–ČSN 73 6131–1
LOŽE		L	40mm	–ČSN 73 6131–1
ŠTĚRKODRŤ	Edef2≧70MPa	$ŠD_A$	250mm	–ČSN 73 6126–1
UPRAVENÁ ZHUTNĚNÁ PLÁŇ	Edef2≧30MPa			
CELKEM			370mm	

S4

DOPLNĚNÍ KONSTRUKČNÍ VRSTECH NA SILNICI

ASFALTOVÝ BETON STŘEDNĚZRNNÝ		ACO 11	50mm
POSTŘIK SPOJOVACÍ EMULZNÍ		PSE	0,3kg/m2
OBALOVANÉ KAMENIVO		ACL 16 +	60mm
POSTŘIK SPOJOVACÍ EMULZNÍ		PSE	0,3kg/m2
OBALOVANÉ KAMENIVO		ACP 16 +	90mm
POSTŘIK INFILTRAČNÍ EMULZNÍ	Edef2≧100MPa	PIE	1,0kg/m2
ŠTĚRKODRŤ	Edef2≧70MPa	$ŠD_A$	100mm
ŠTĚRKODRŤ	Edef2≧45MPa	$ŠD_A$	200mm
UPRAVENÁ ZHUTNĚNÁ PLÁŇ			
CELKEM			500mm

POZNÁMKA

1)V PŘÍPADĚ, ŽE NEBUDE NA PLÁNI PO ZHUTNĚNÍ DOSAŽENA POŽADOVANÁ ÚNOSNOST BUDE PLÁŇ ZLEPŠENA DLE PODMÍNEK ČSN 73 6133. NAPŘ. VÝMĚNOU ZEMINY V AKTIVNÍ ZÓNĚ, STABILIZACÍ PLÁNĚ VHODNÝM MÉDIEM

Zodpovědný projektant	Vypracoval	Kontroloval
Ing. Petr Štěpánek	**Ing. Michal Bartoš**	**Ing. Richard Müller**

PROFES PROJEKT spol. s r. o.
stavební a projekční firma
Vejrichova 272 TURNOV
tel. 481319831 fax 481319832
e-mail : profesprojekt@profesprojekt.cz
www.profesprojekt.cz

Místo: **Turnov**	Stavební úřad: **Turnov**	Stupeň	**DPS**
Objednatel: **Město Turnov, Antonína Dvořáka 335, 511 22 Turnov**		Datum	**04.2020**
Akce: **ZASTÁVKA U PIVOVARU MALÝ ROHOZEC SO-100 NÁSTUPNÍ HRANA, NOVÁ KRAJNICE**		Číslo zakázky	**21037**
		Měřítko **1:50**	Výtisk č.
Příloha: **VZOROVÉ PŘÍČNÉ ŘEZY**		Příloha č. **D.1.1.2.101-03**	