
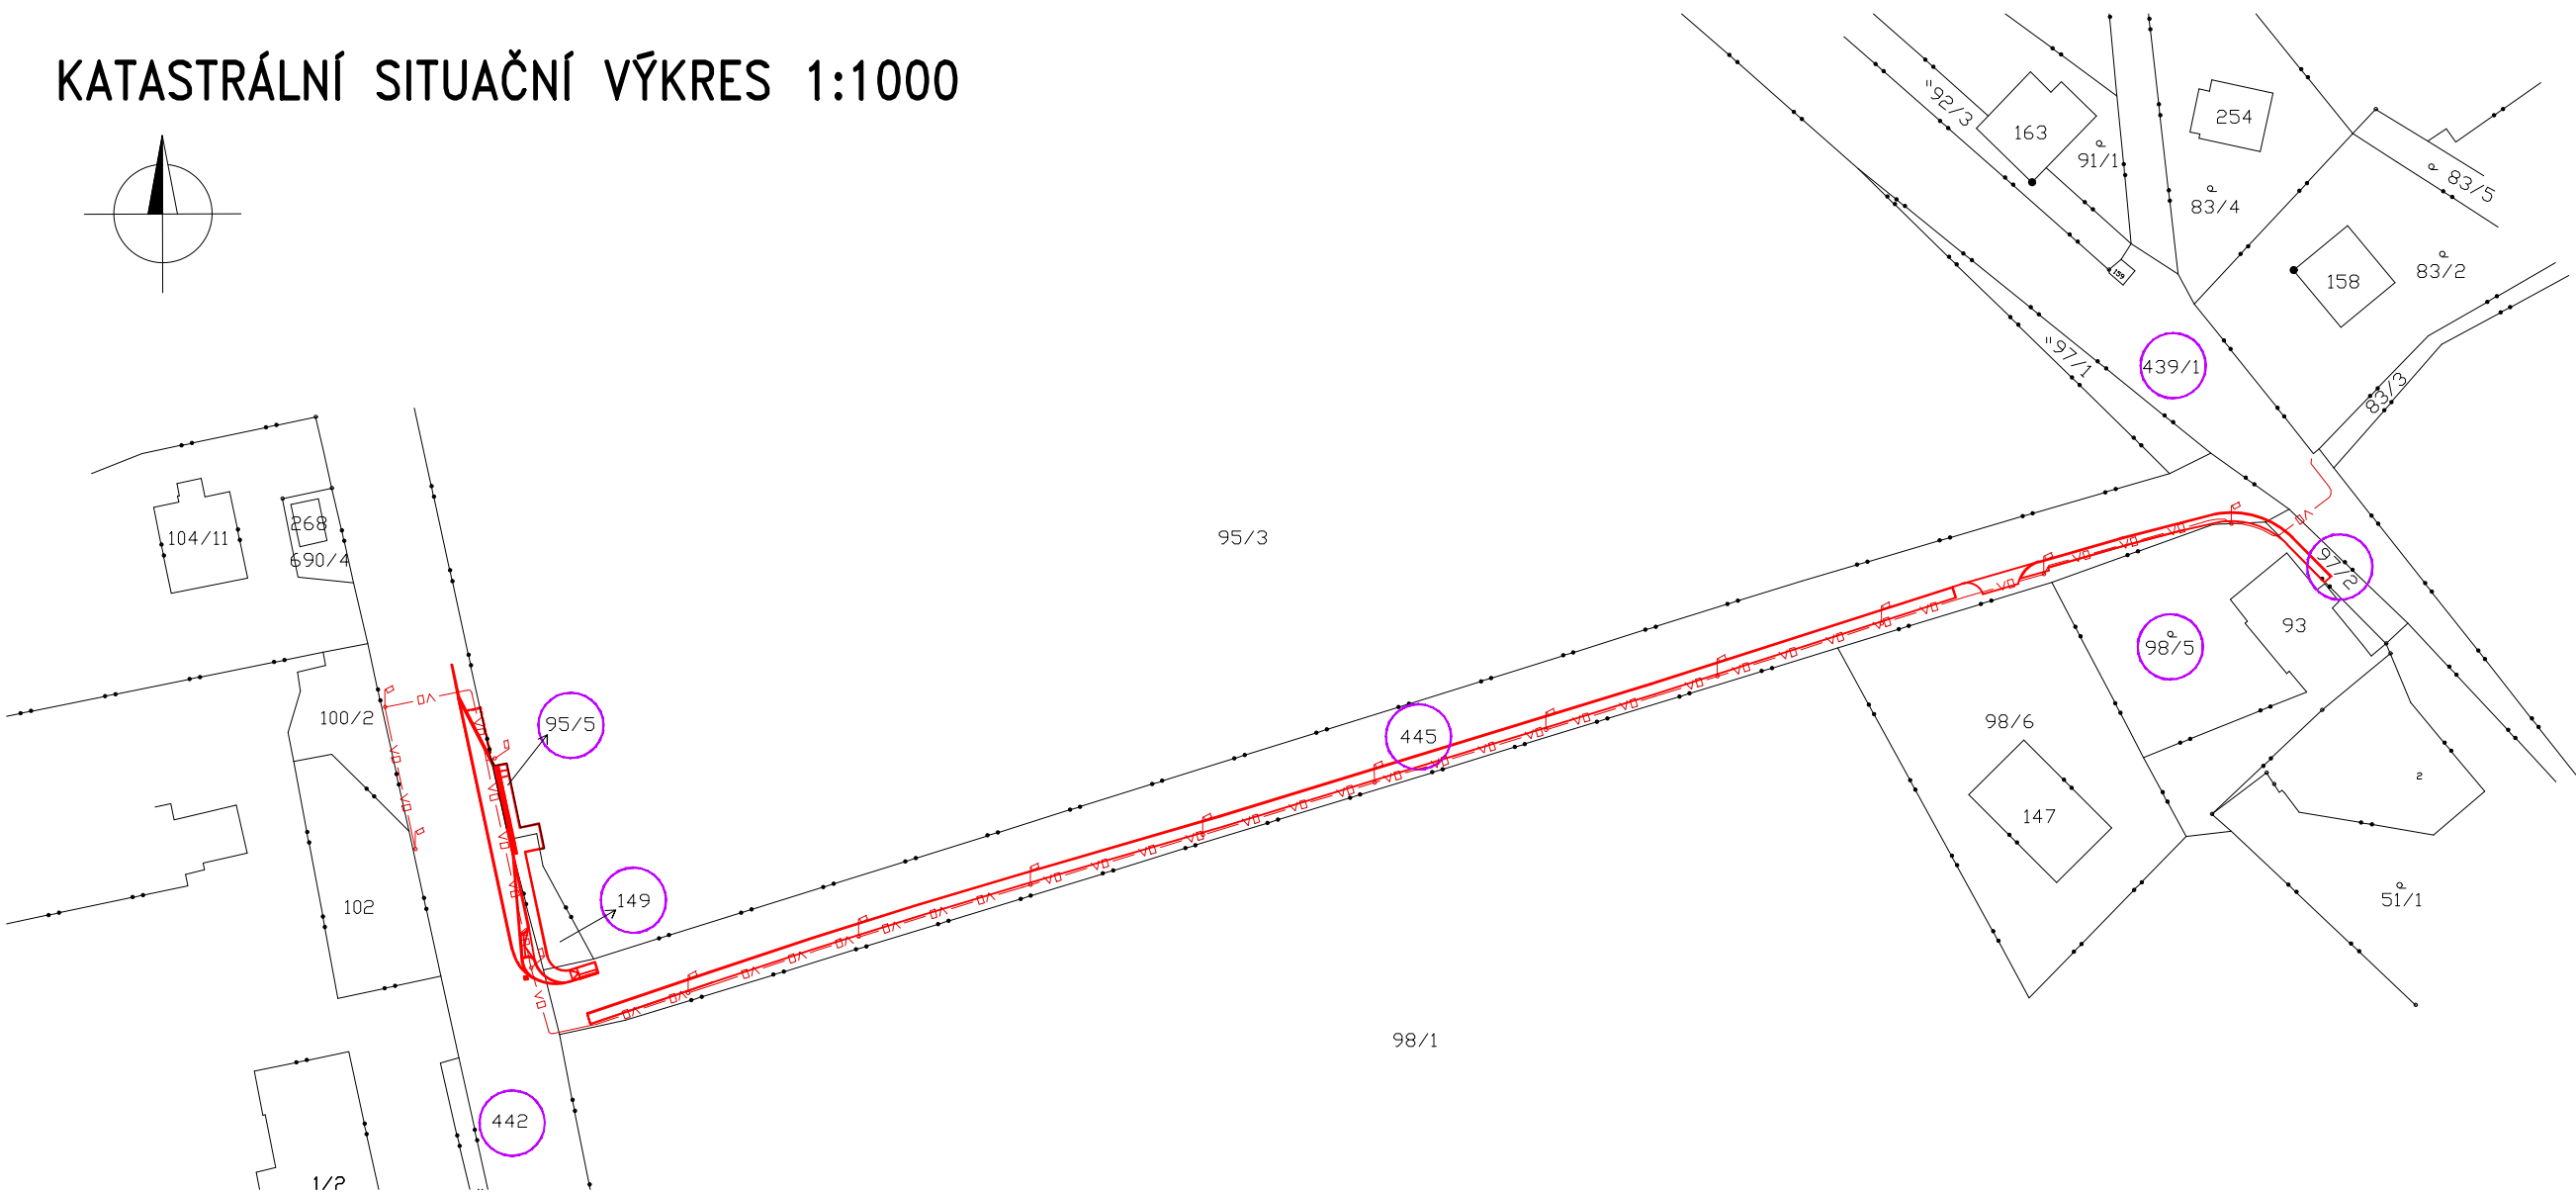


KATASTRÁLNÍ SITUAČNÍ VÝKRES 1:1000

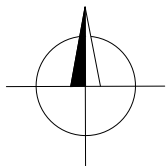

LEGENDA:

- Hranice pozemků
- NOVÝ STAV
- v0—v0—v0—v0— NOVÉ VEŘEJNÉ OSVĚTLENÍ
- 95/5 POZEMKY DOTČENÉ STAVBOU

Zodpovědný projektant	Vypracoval	Kontroloval	 PROFES PROJEKT spol. s r.o. projektová a inženýrská činnost Vejřichova 272, 511 01 Turnov tel. 481 319 831 e-mail : profesp@profesprojekt.cz www.profesprojekt.cz
Ing. Petr Štěpánek	Ing. Michal Bartoš	Ing. Richard Müller	
			

Místo: Turnov	Stavební úřad: Turnov	Stupeň	DPS
Objednatel: Město Turnov, Ant. Dvořáka 335, 51101 Turnov		Datum	04.2021
Akce: ZASTÁVKA U PIVOVARU MALÝ ROHOZEC C. SITUAČNÍ VÝKRESY		Číslo zakázky	21037
		Měřítko 1:1000	Výtisk č.
Příloha: KATASTRÁLNÍ SITUAČNÍ VÝKRES		Příloha č. C.2	