




OSAZENÍ SILNIČNÍHO OBR. ABO 2-15 A ODVODŇOVACÍHO ŽLABU

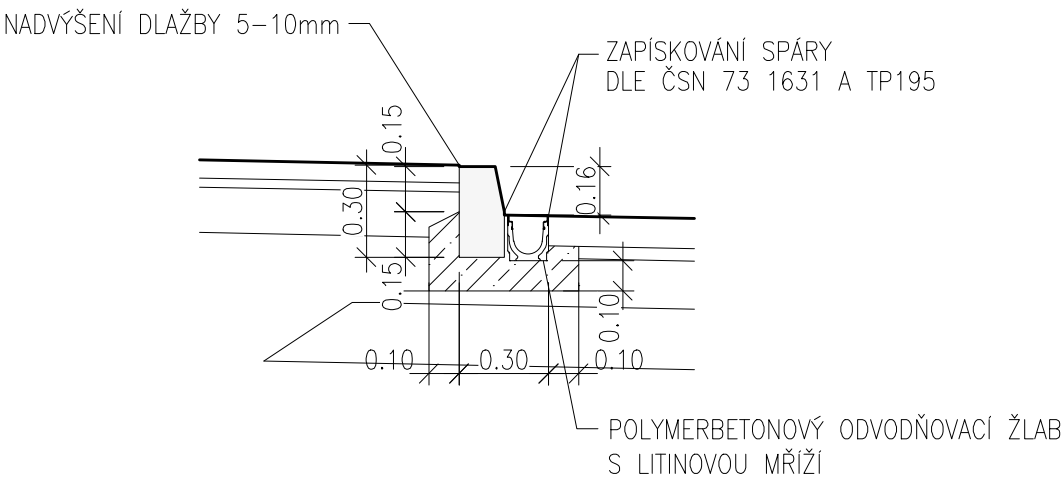


OSAZENÍ CHODNÍKOVÉHO OBRUBNÍKU

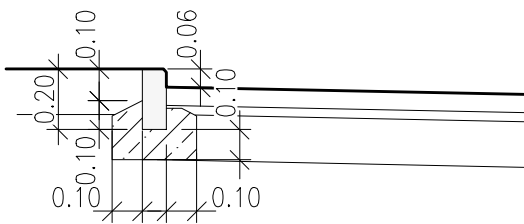

NAPOJENÍ NA STÁVAJÍCÍ KOMUNIKACI "ZAZUBENÍ"

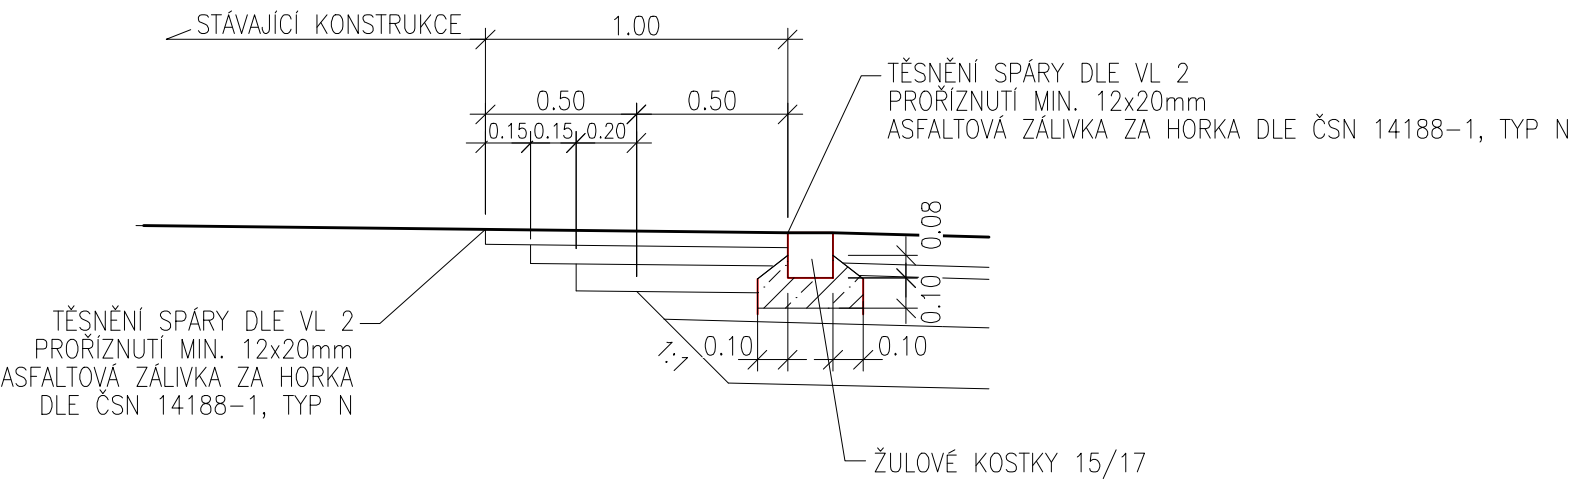
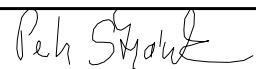
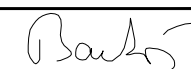



NAPOJENÍ ZAPUŠTĚNÉHO OBRUBNÍKU ABO 14-10 NA STÁVAJÍCÍ SILNICI

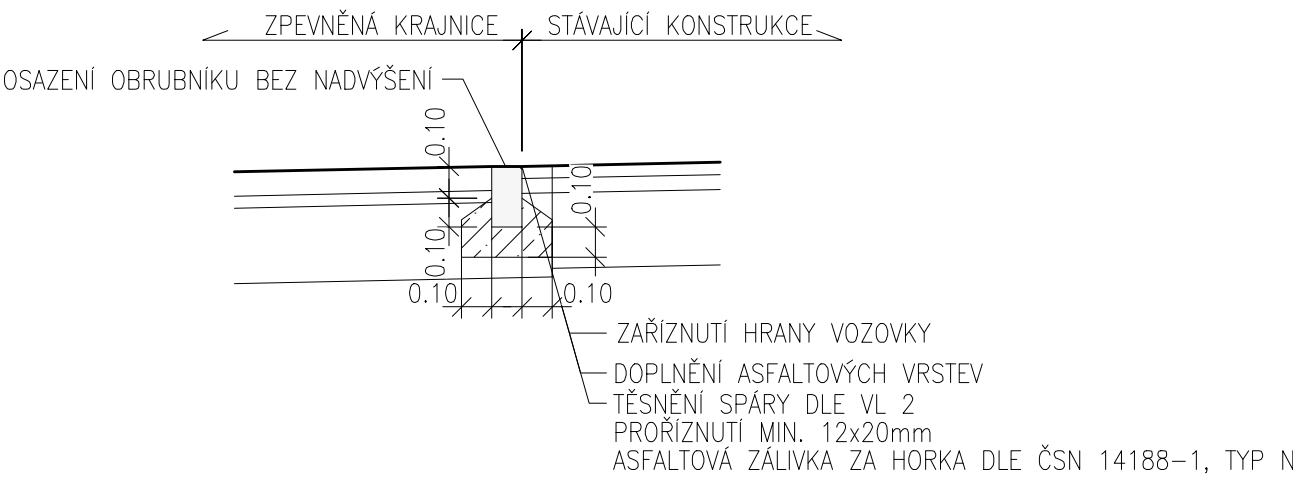

POZNÁMKA

1) OBRUBNÍKY BUDOU ULOŽENY DO BETONOVÉHO LOŽE, BETON C20/25 XF3

Zodpovědný projektant	Vypracoval	Kontroloval	 PROFES PROJEKT spol. s r.o. projektová a inženýrská činnost Vejřichova 272, 511 01 Turnov tel. 481 319 831 e-mail : profeprojekt@profeprojekt.cz www.profesprojekt.cz
Ing. Petr Štěpánek	Ing. Michal Bartoš	Ing. Richard Müller	
			

Místo: Turnov	Stavební úřad: Turnov	Stupeň	DPS
Objednatel: Město Turnov, Ant. Dvořáka 335, 51101 Turnov		Datum	04.2021
Akce: ZASTÁVKA U PIVOVARU MALÝ ROHOZEC SO-101 NÁSTUPNÍ HRANA, NOVÁ KRAJNICE		Číslo zakázky	21037
		Měřítko 1:25	Výtisk č.
Příloha: DETAILS	Příloha č. D.1.1.2.101-04		