



NOVÉ ČELO PROPUSTKU

ŘEZ A-A



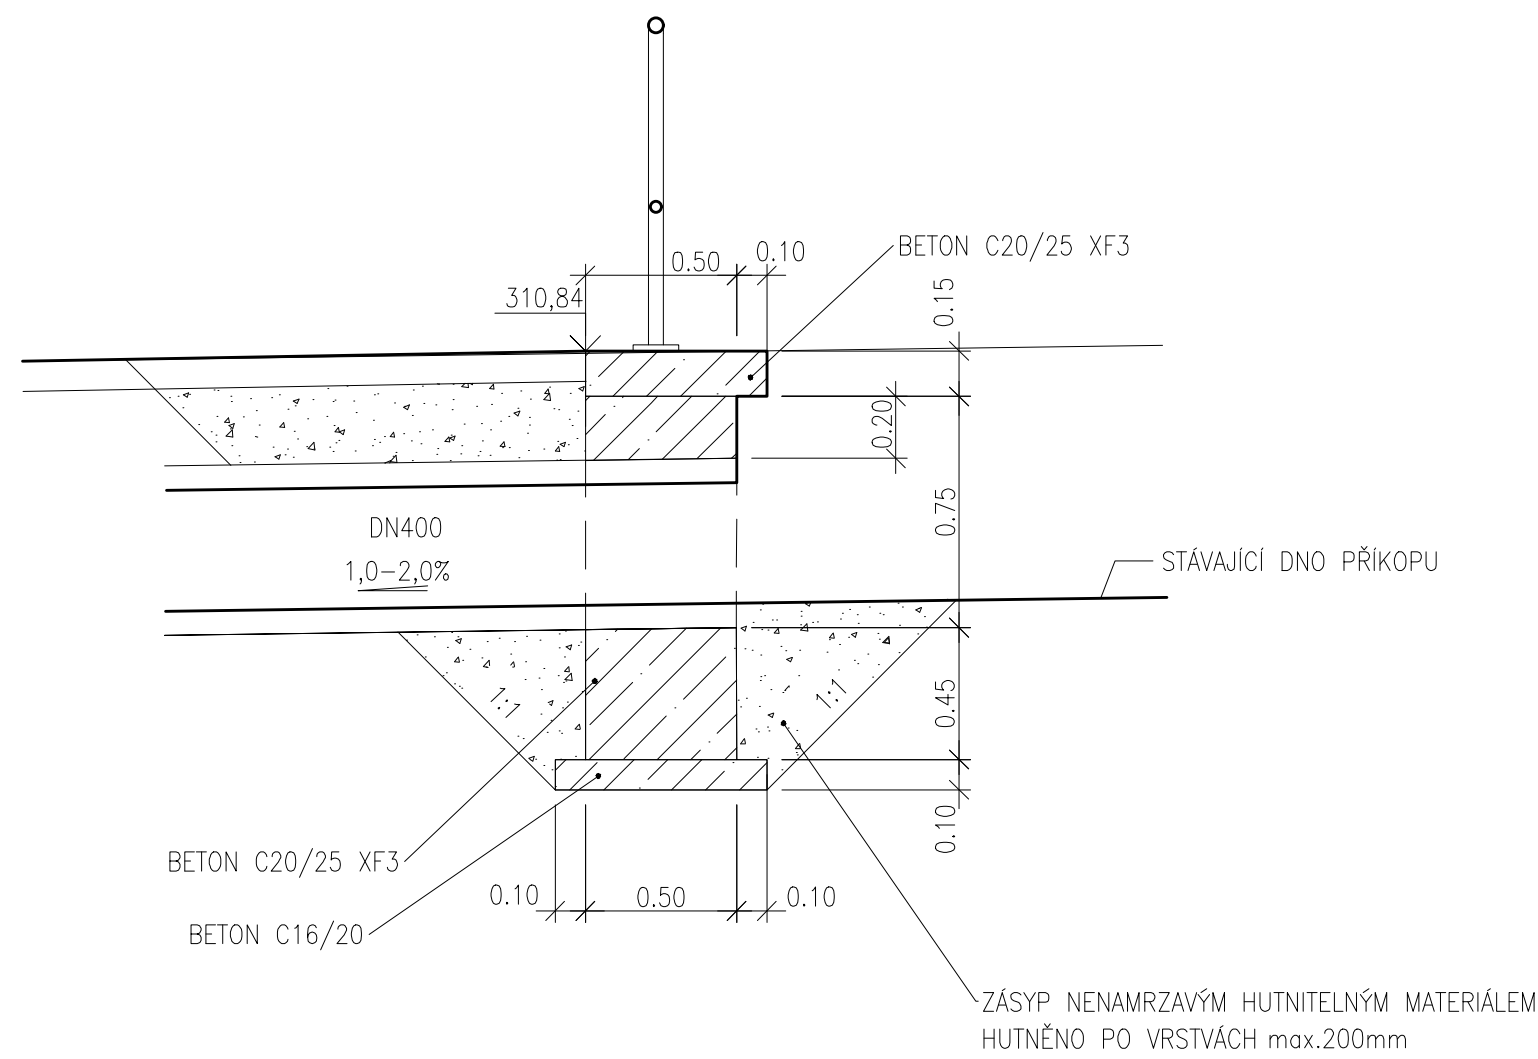

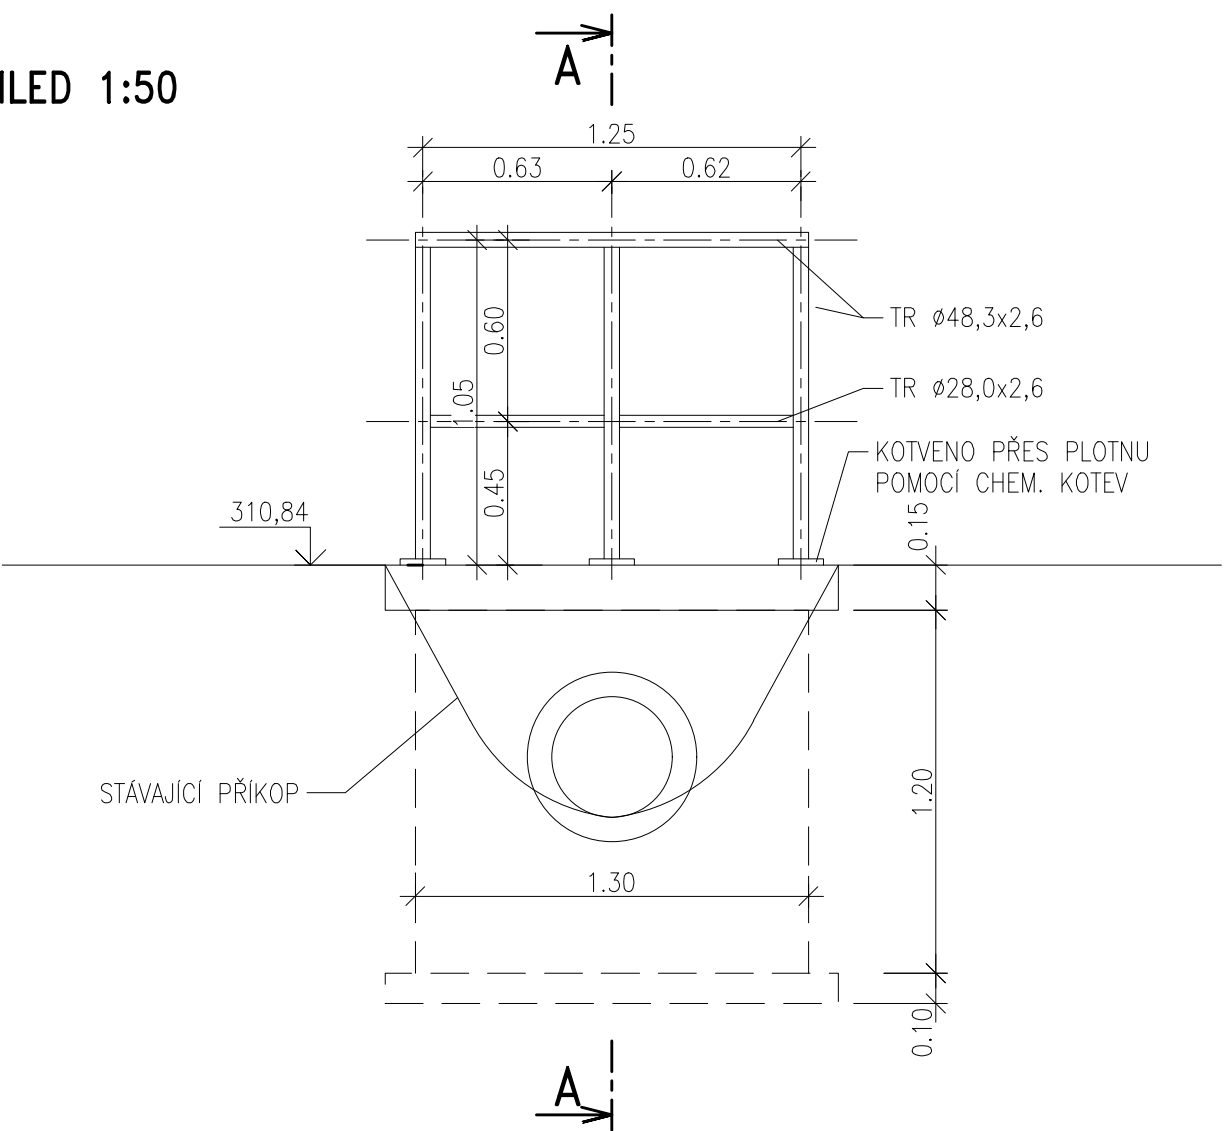

POHLED 1:50



POZNÁMKA

- 1) BETONOVÁ TROUBA DN400
- 2) NA PROPUSTEK BUDE POUŽIT BETON C20/25 XF3
- 3) JAKO PODKLADNÍ BETON BUDE POUŽIT BETON C16/20
- 4) ZÁBRADLÍ BUDE ŽÁROVĚ ZINKOVÁNO

Zodpovědný projektant	Vypracoval	Kontroloval	 <div>PROFES PROJEKT spol. s r.o. projektová a inženýrská činnost Vejřichova 272, 511 01 Turnov tel. 481 319 831 e-mail : profesp@profesprojekt.cz www.profesprojekt.cz</div>
Ing. Petr Štěpánek	Ing. Michal Bartoš	Ing. Richard Müller	
			

Místo: Turnov	Stavební úřad: Turnov	Stupeň	DPS
Objednatel: Město Turnov, Ant. Dvořáka 335, 51101 Turnov		Datum	04.2021
Akce: ZASTÁVKA U PIVOVARU MALÝ ROHOZEC SO-101 NÁSTUPNÍ HRANA, NOVÁ KRAJNICE		Číslo zakázky	21037
		Měřítko 1:25	Výtisk č.
Příloha: NOVÉ ČELO PROPUSTKU		Příloha č. D.1.1.2.101-05	