




VZOROVÝ PŘÍČNÝ ŘEZ
M 1:50

VZOROVÝ PŘÍČNÝ ŘEZ ZASTÁVKOU V ULICI FUČÍKOVA

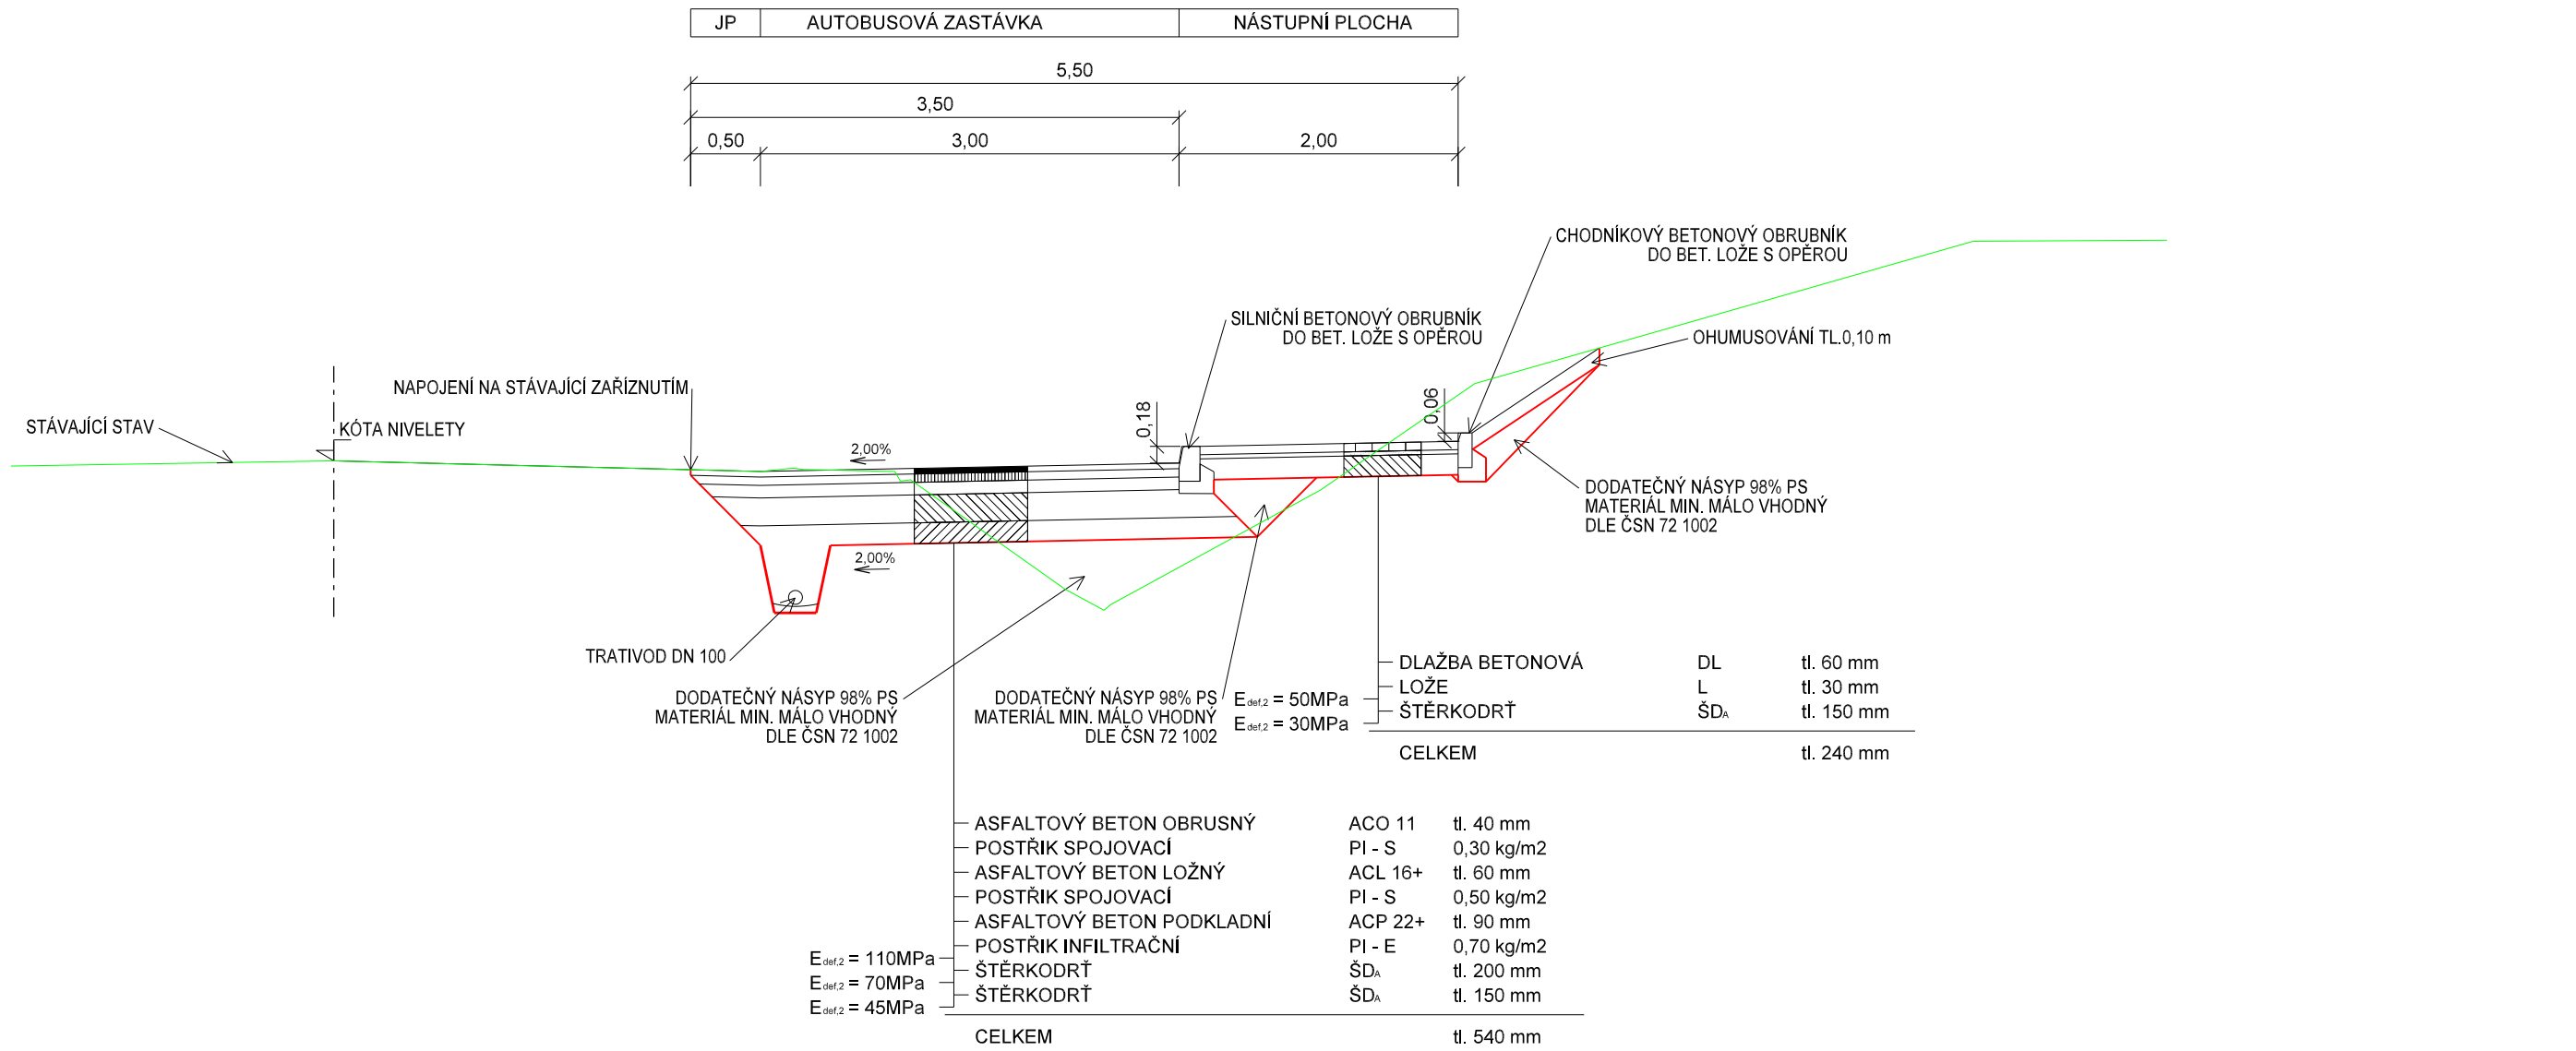

VZOROVÝ PŘÍČNÝ ŘEZ KOMUNIKACÍ V ULICI PRŮMYSLOVÁ

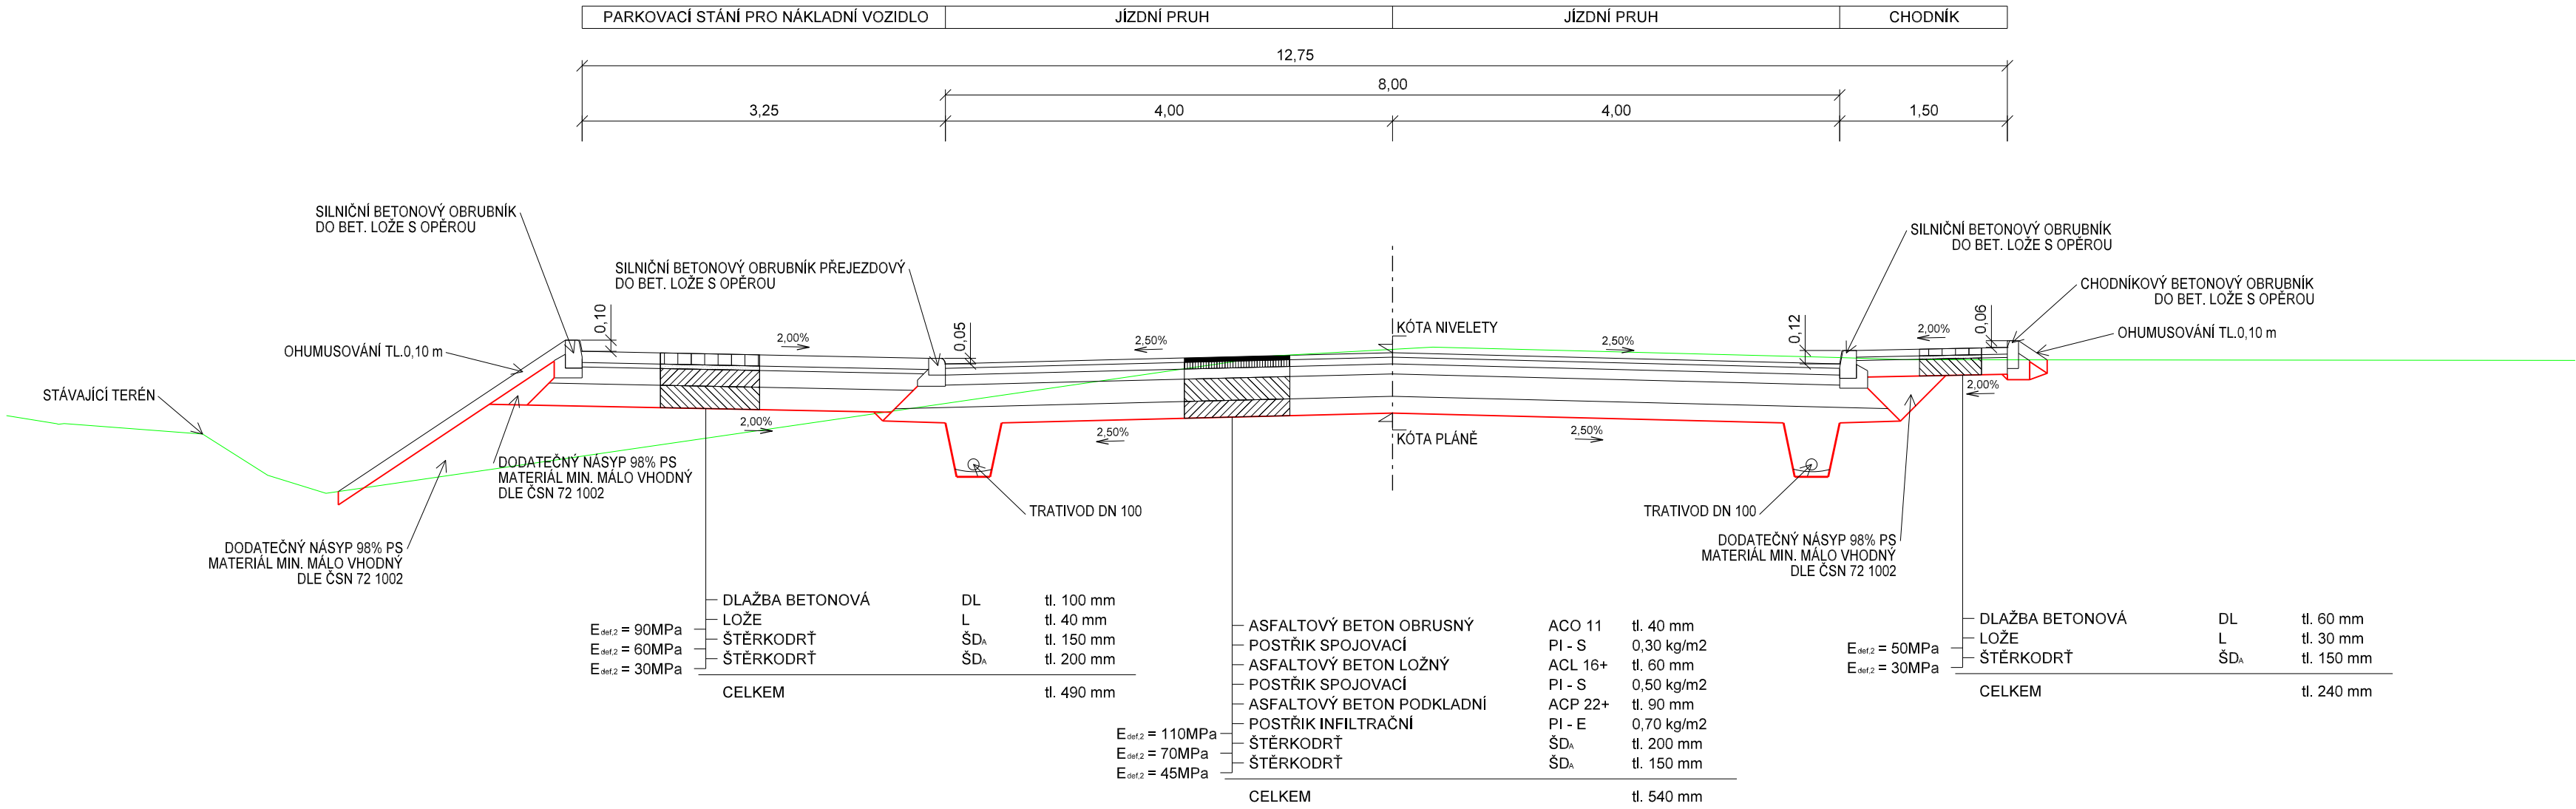

ZPRACOVATEL:		AUTORIZACE:	
 inženýrská, projekční a obchodní kancelář		IPOKa, s.r.o. Blanky Waleské 558 Cerhenice 281 02 IČ: 07837071 tel.: +420 777 892 204 E-mail: info@ipoka.cz	
OBJEDNATEL	MĚSTO TURNOV ANTONÍNA DVOŘÁKA 335, 511 01 TURNOV		
ODPOVĚDNÝ PROJEKTANT STAVBY	NAVRHL, VYPRACOVAL	ÚČEL	DSP
BC. JAN TOUŠ	BC. JAN TOUŠ	DATUM	05/2021
KRAJ: LIBERECKÝ	KATASTRÁLNÍ ÚZEMÍ: TURNOV	MĚŘITKO	1:50
		FORMÁTY	6 x A4
TURNOV - REKONSTRUKCE ULICE PRŮMYSLOVÁ		ČÁST	PARE
STAVEBNÍ ČÁST - SO 101 KOMUNIKACE		D.1.1.	
NÁZEV PŘÍLOHY	VZOROVÝ PŘÍČNÝ ŘEZ	PŘÍL.	4.