

PODÉLNÝ PROFIL - SO 101 KOMUNIKACE - ULICE FUČÍKOVA

TURNOV, REKONSTRUKCE ULICE PRŮMYSLOVÁ
M 1:1000/1:100 km 0,000 00 - km 0,084 64

Katastrální území	Turnov
Kraj:	Liberecký

SKLONOVÉ POMĚRY

KÓTY NIVELETY


KÓTY TERÉNU

Srov. rovina = 272 m / n. m.

STANIČENÍ

VZDÁLENOST PŘÍČNÝCH ŘEZŮ

SMĚROVÉ POMĚRY

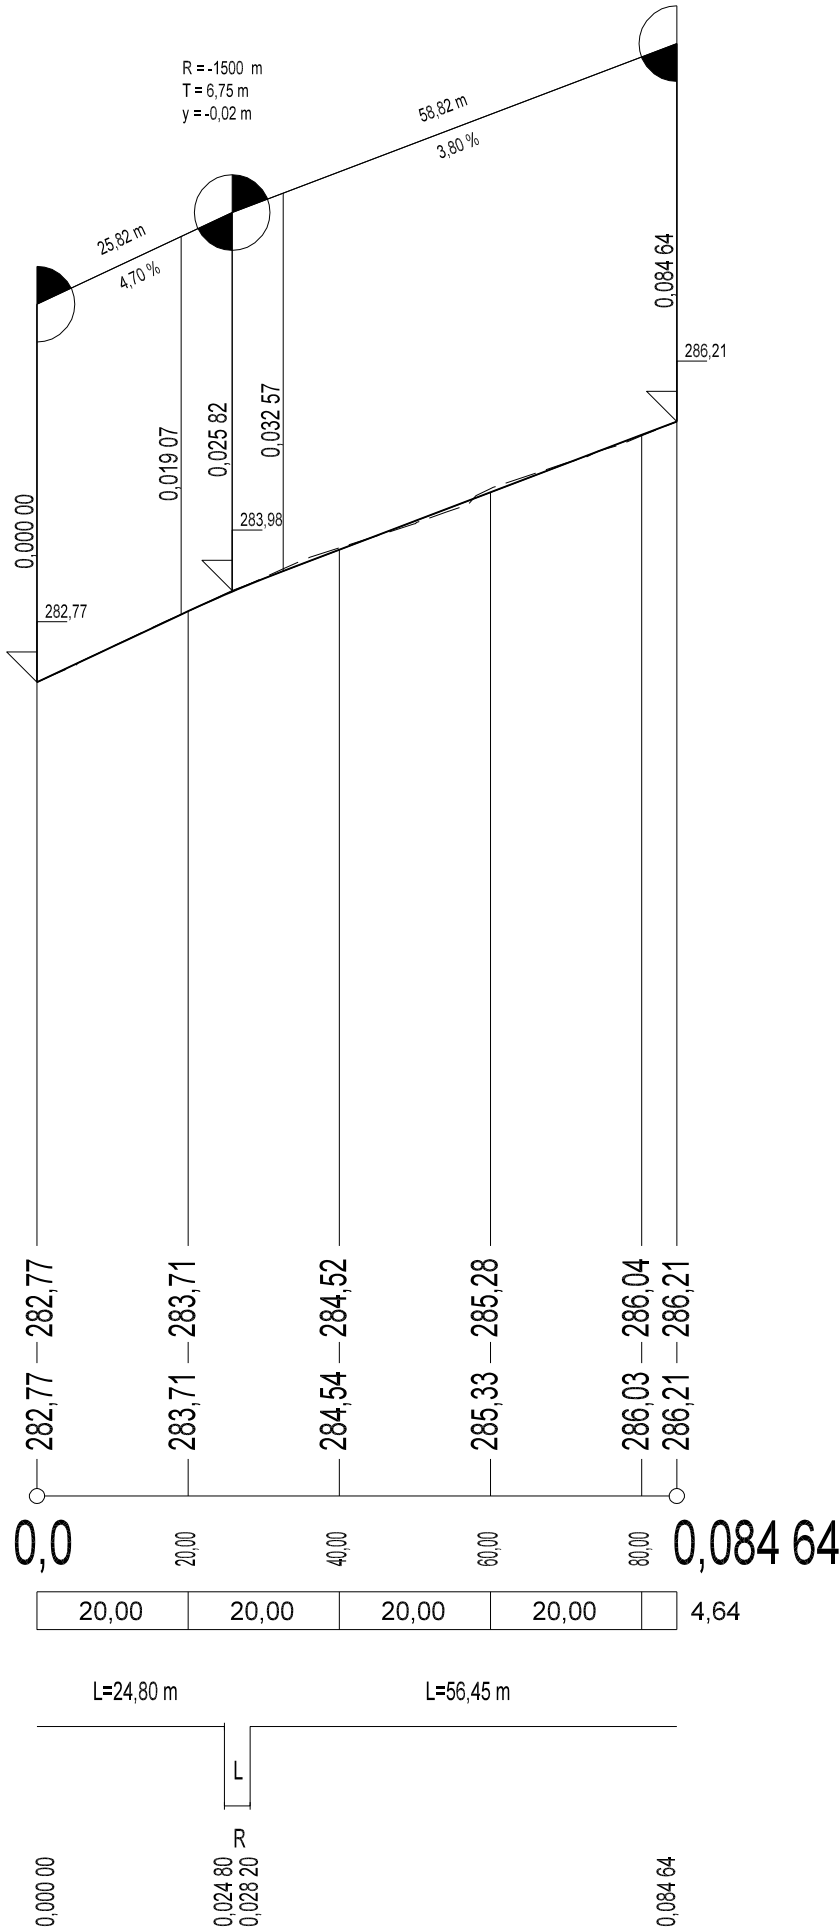

PODÉLNÝ PROFIL - SO 101 KOMUNIKACE - ULICE PRŮMYSLOVÁ

TURNOV, REKONSTRUKCE ULICE PRŮMYSLOVÁ
M 1:1000/1:100 km 0,000 00 - km 0,186 15

Katastrální území	Turnov
Kraj:	Liberecký

SKLONOVÉ POMĚRY

KÓTY NIVELETY


KÓTY TERÉNU


Srov. rovina = 275 m / n. m.

STANIČENÍ

VZDÁLENOST PŘÍČNÝCH ŘEZŮ

SMĚROVÉ POMĚRY

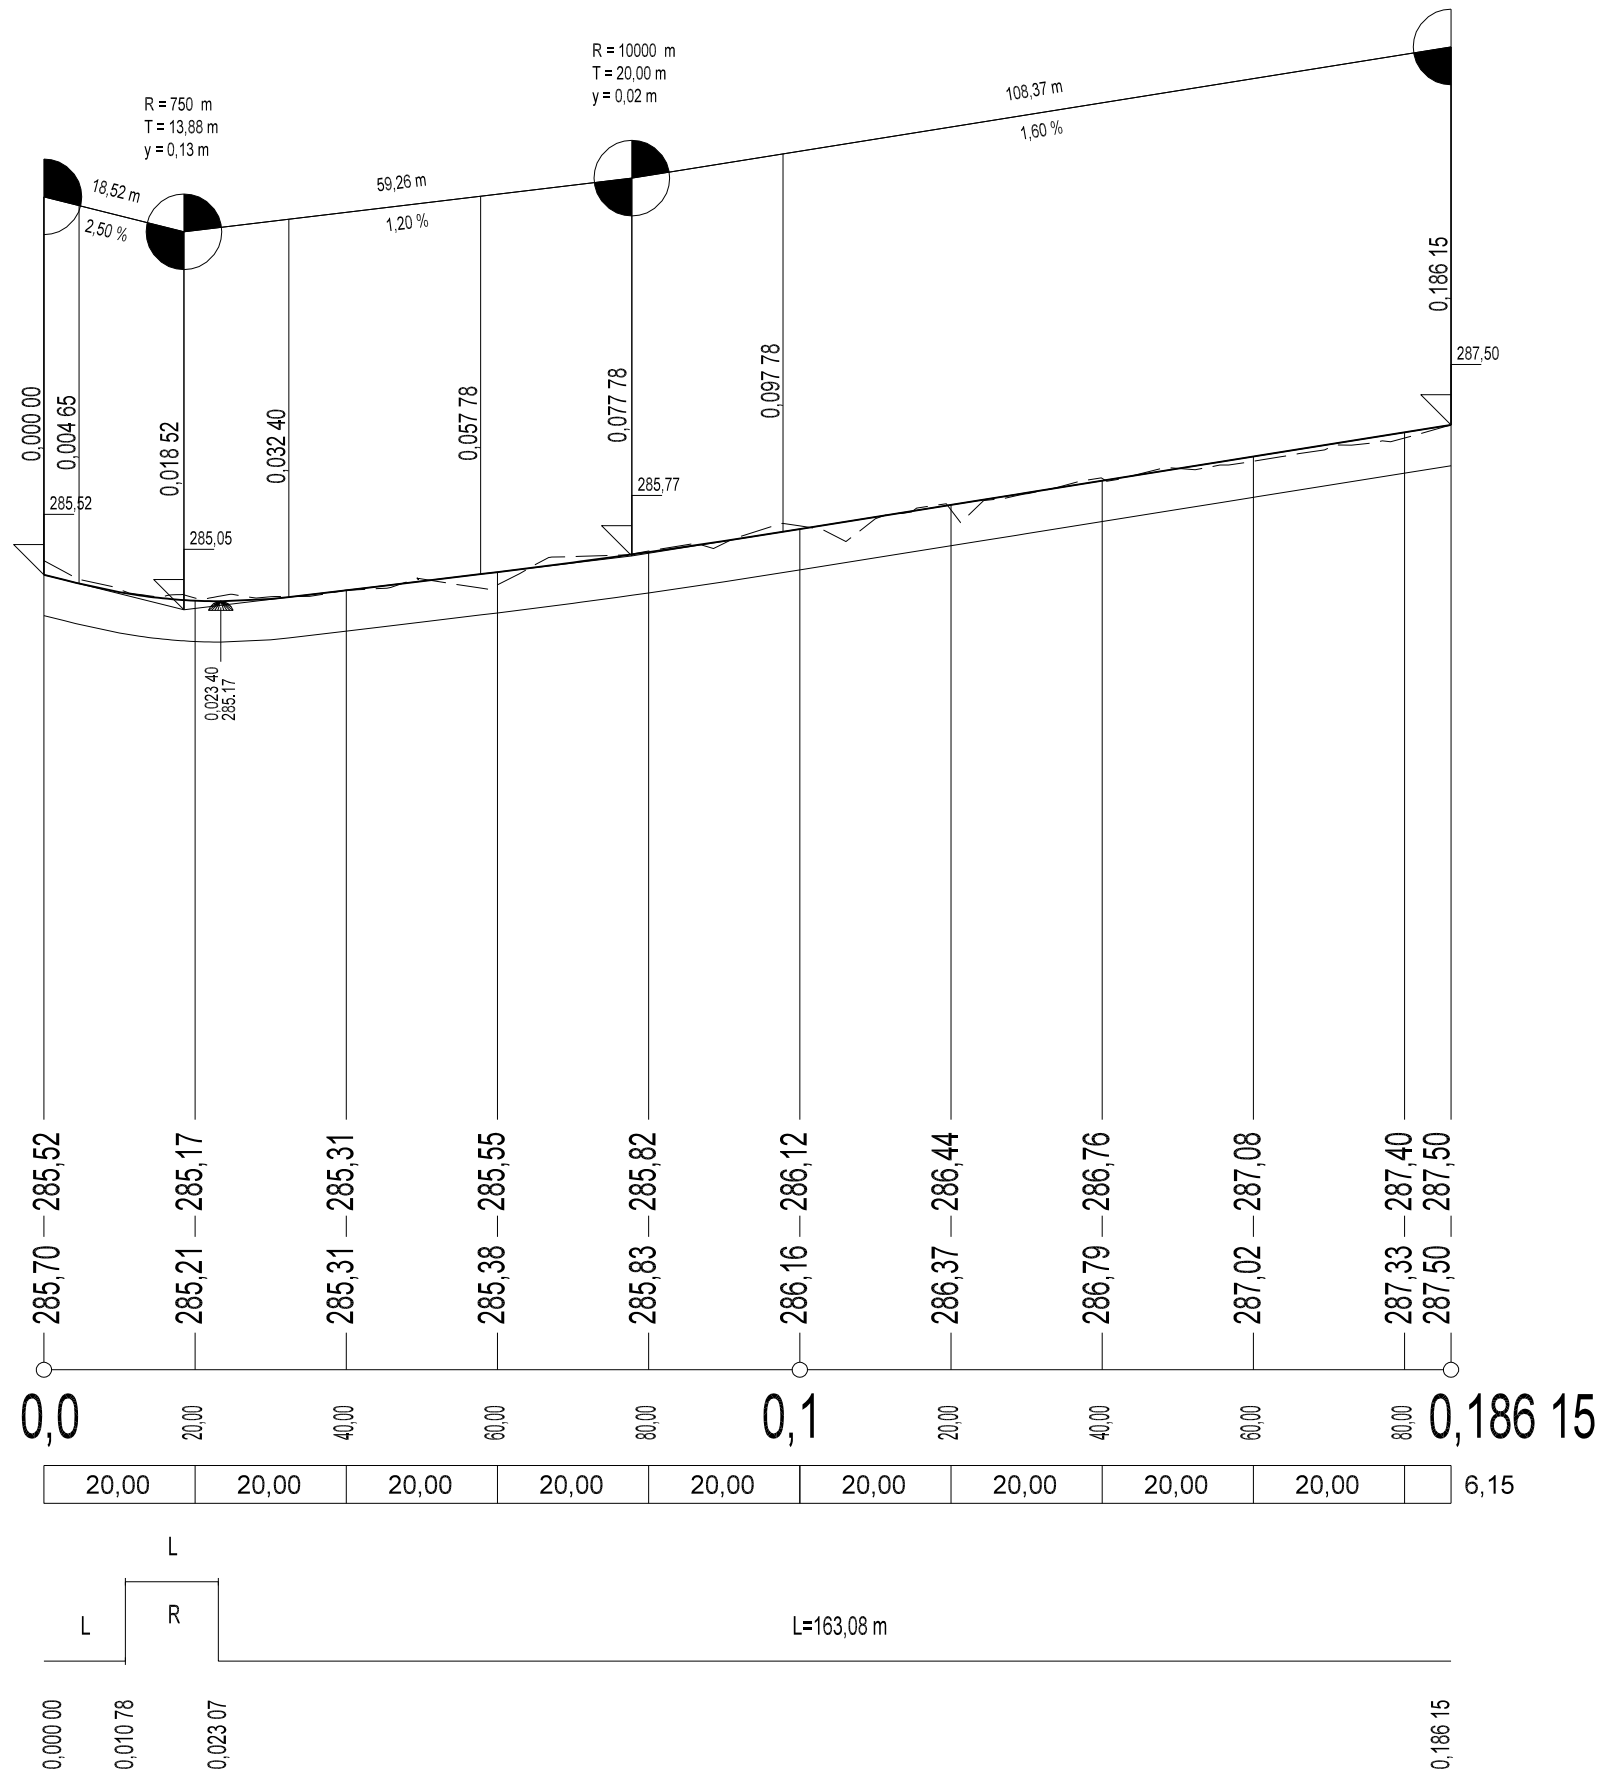

ZPRACOVATEL:		AUTORIZACE:	
 inženýrská, projekční a obchodní kancelář		IPOKa, s.r.o. Blanky Waleské 558 Cerhenice 281 02 IČ: 07837071 tel.: +420 777 892 204 E-mail: info@ipoka.cz	
OBJEDNATEL	MĚSTO TURNOV ANTONÍNA DVOŘÁKA 335, 511 01 TURNOV		
ODPOVĚDNÝ PROJEKTANT STAVBY	NAVRHL, VYPRACOVAL	ÚČEL	DSP
BC. JAN TOUŠ	BC. JAN TOUŠ	DATUM	05/2021
KRAJ: LIBERECKÝ	KATASTRÁLNÍ ÚZEMÍ: TURNOV	MĚŘITKO	1:1000/100
		FORMÁTY	4 x A4
TURNOV - REKONSTRUKCE ULICE PRŮMYSLOVÁ		ČÁST	PARE
		D.1.1.	
ČÁST PD	STAVEBNÍ ČÁST - SO 101 KOMUNIKACE	PŘÍL.	
NÁZEV PŘÍLOHY	PODÉLNÝ PROFIL	3.	