
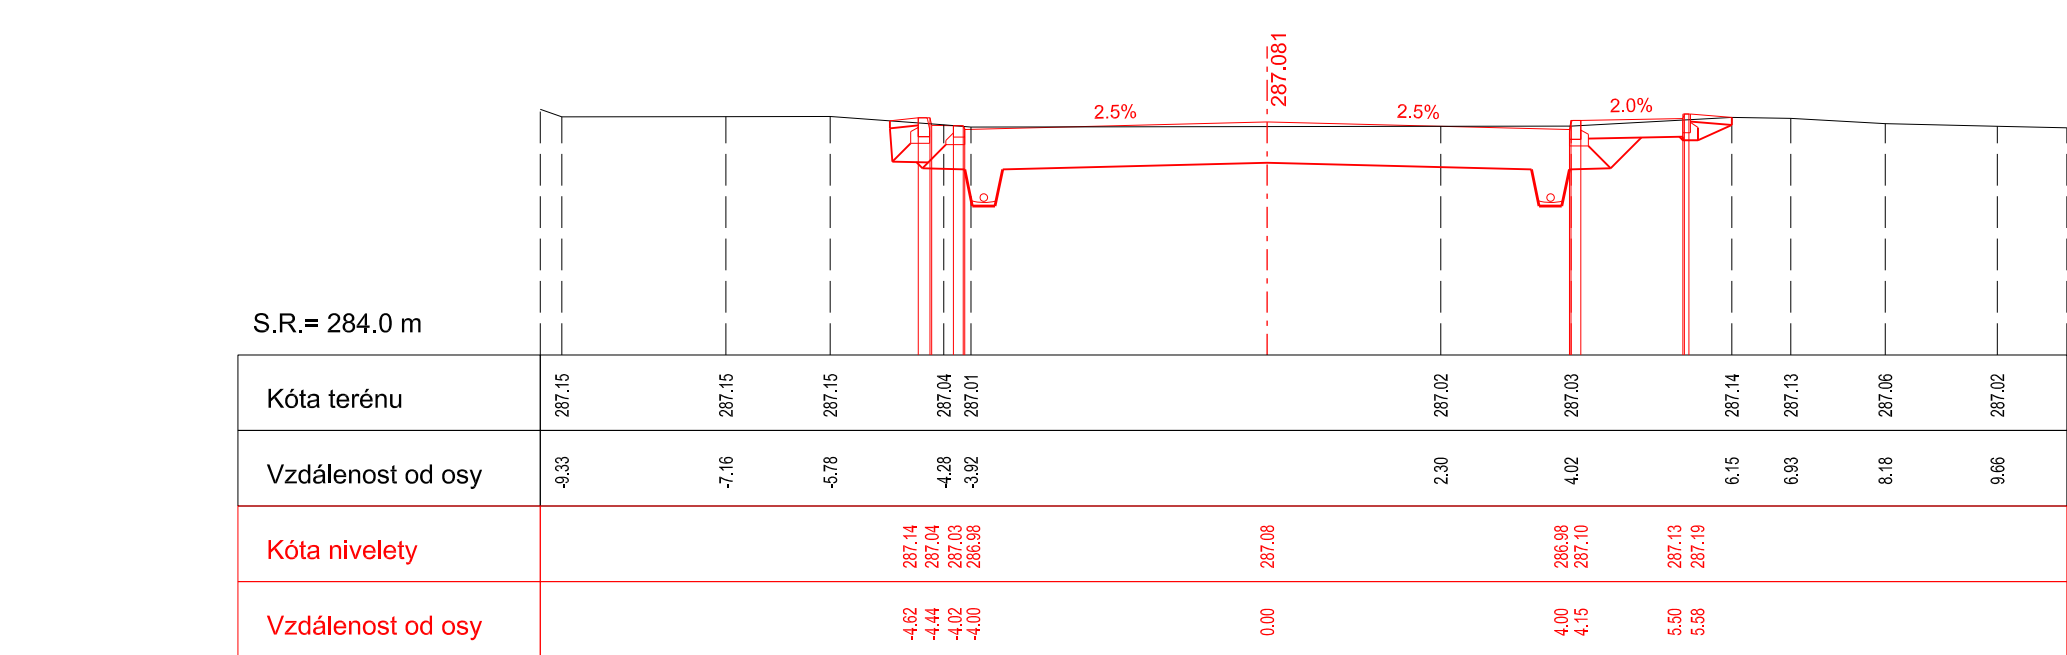
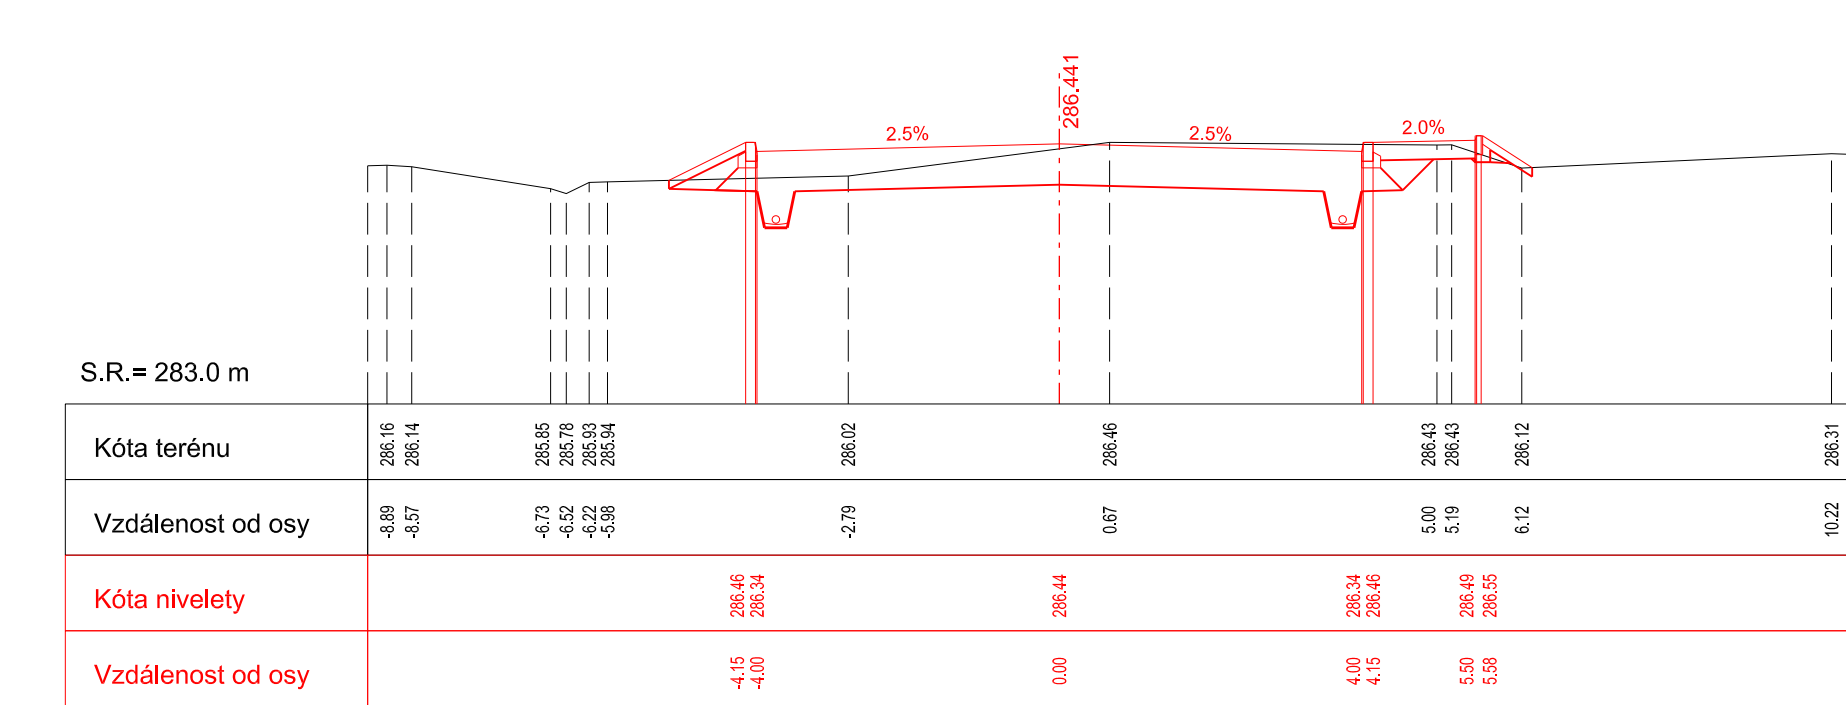
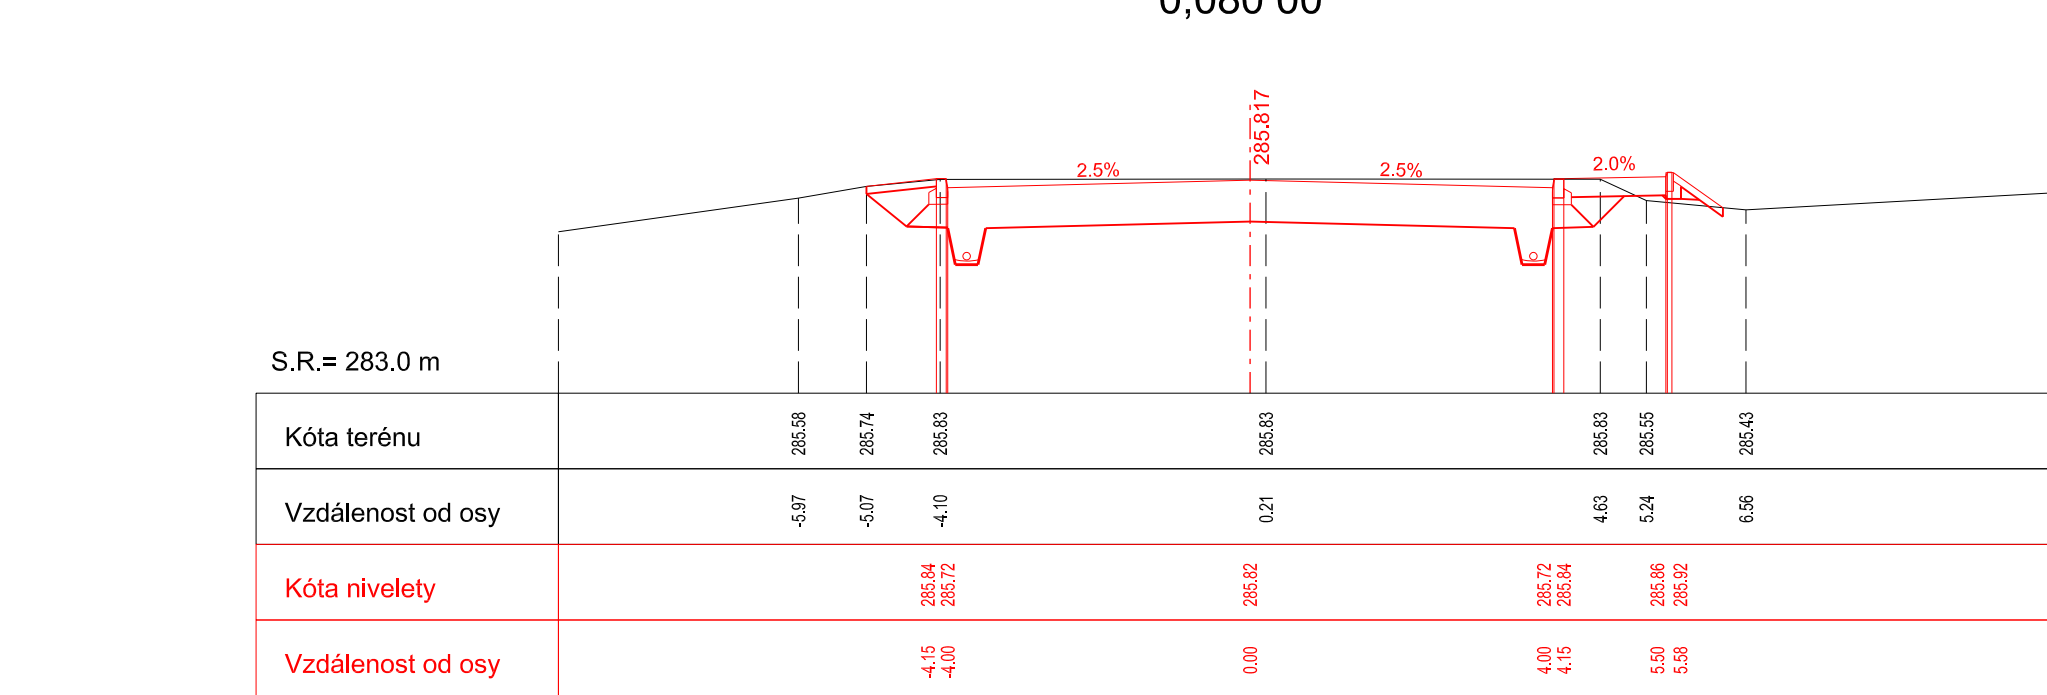
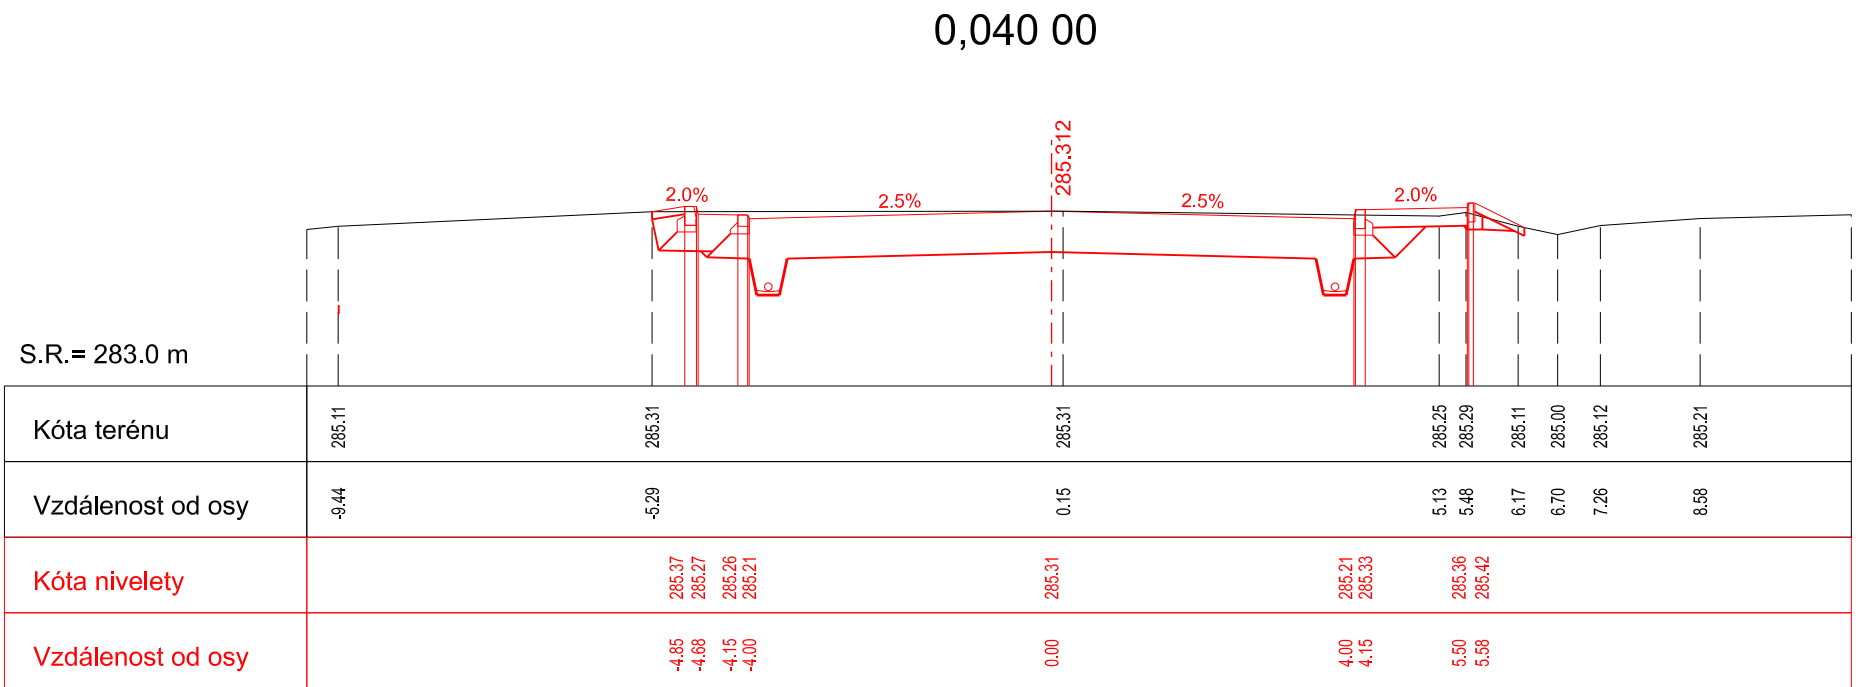
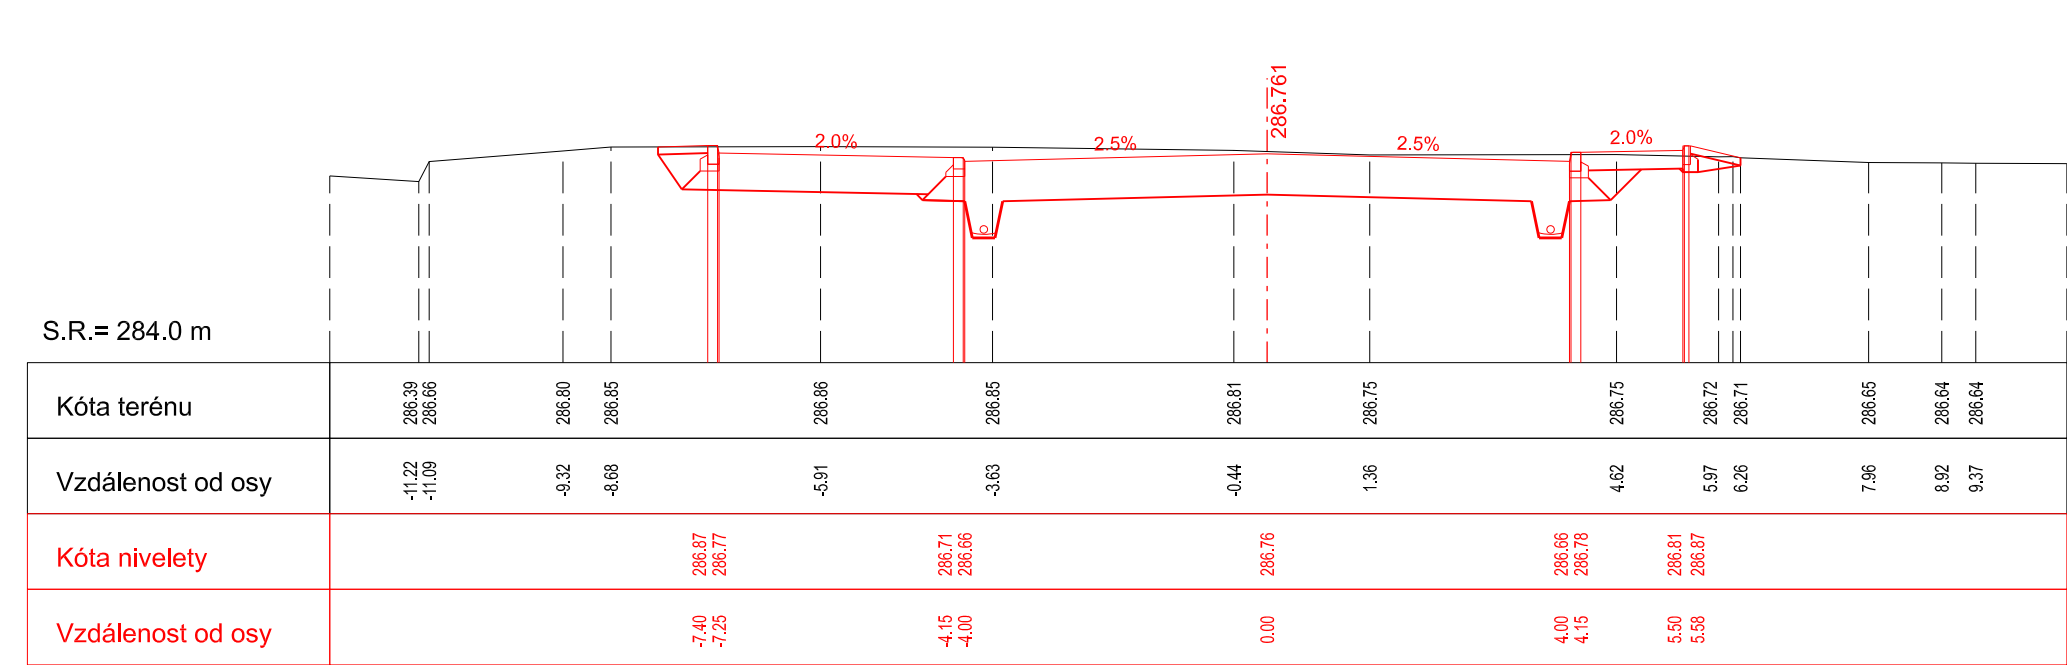
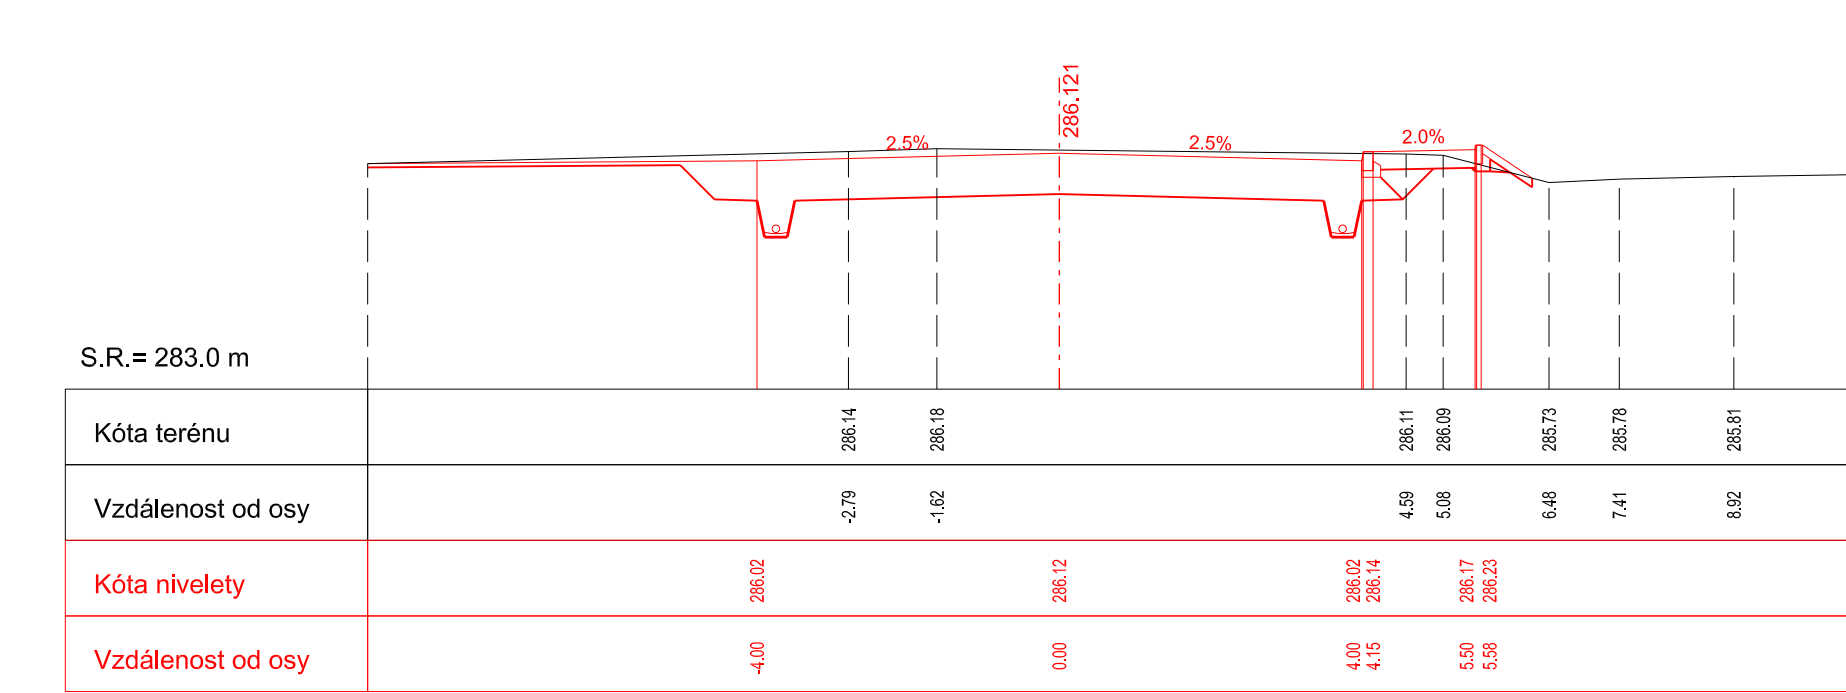
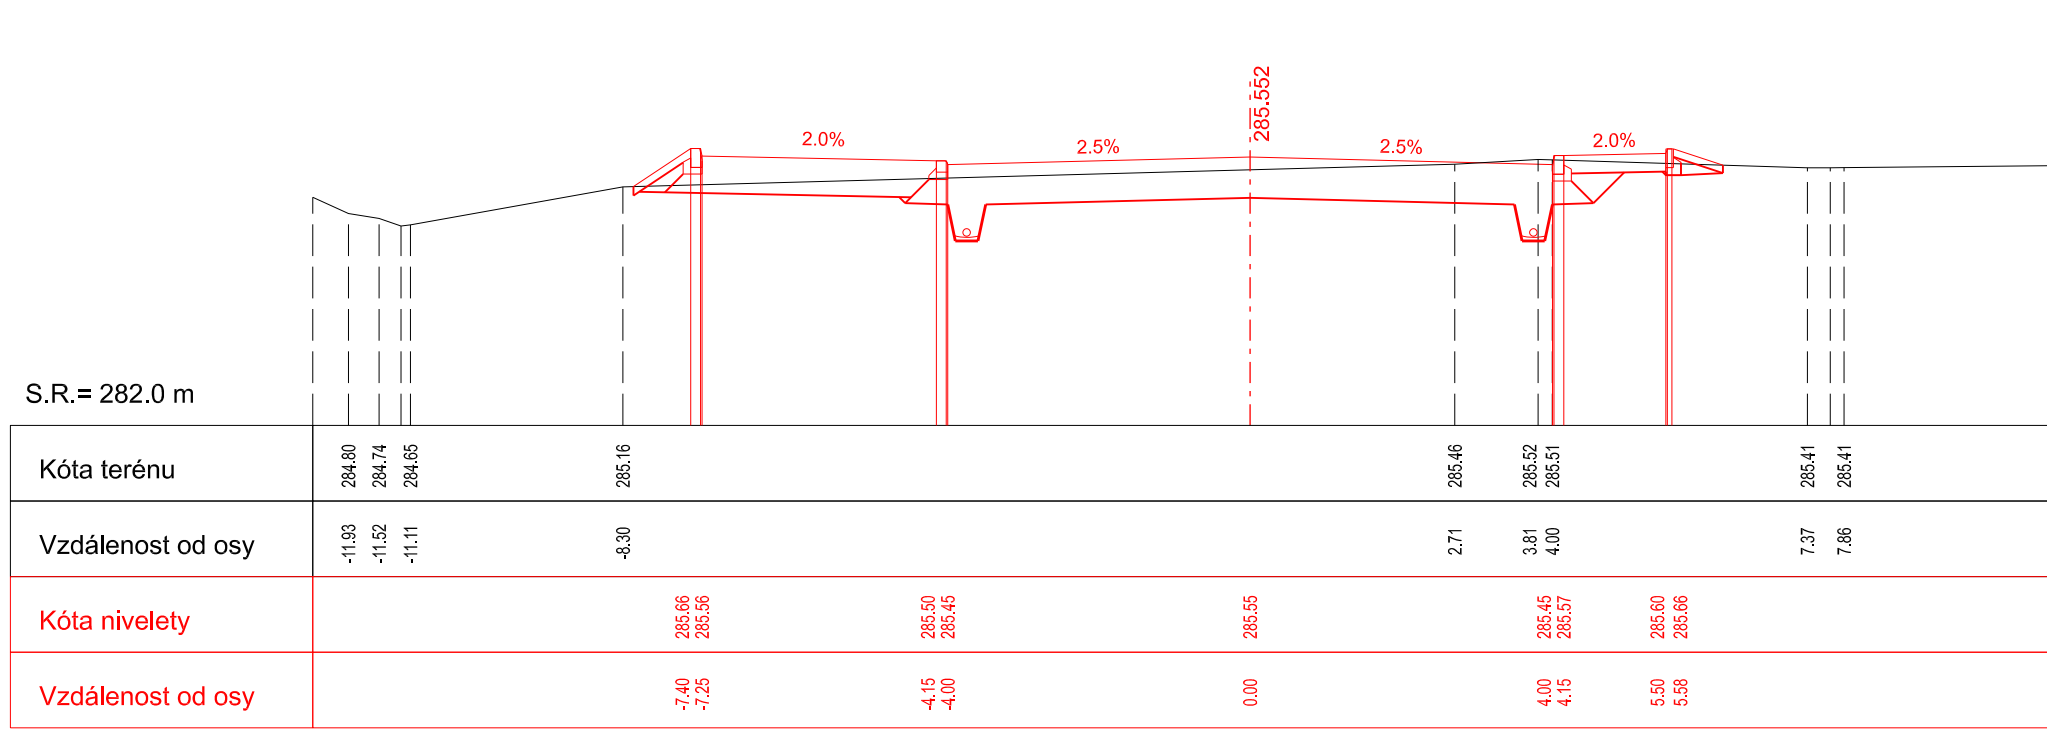



CHARAKTERISTICKÉ PŘÍČNÉ ŘEZY - PRŮMYSLOVÁ
M 1:100

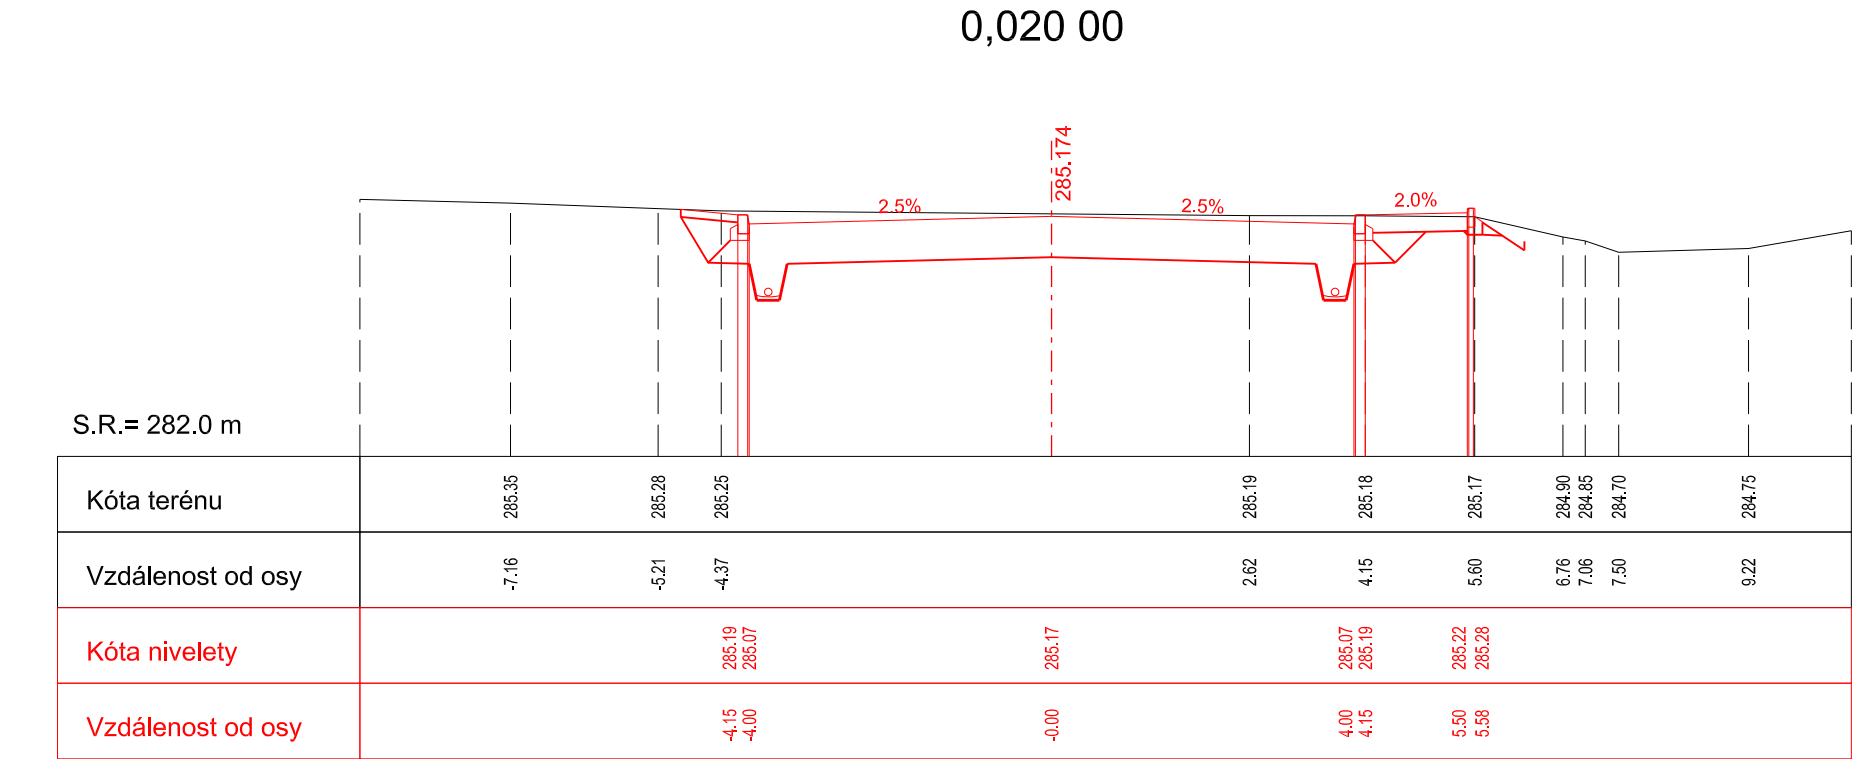

ZPRACOVATEL:		AUTORIZACE:	
 inženýrská, projektční a obchodní kancelář		IPOKA, s.r.o. Blanky Waleské 558 Cerhenice 281 02 IČ: 07837071 tel.: +420 777 892 204 E-mail: info@ipoka.cz	
OBJEDNATEL	MĚSTO TURNOV ANTONÍNA DVORÁKA 335, 511 01 TURNOV		
ODPOVĚDNÝ PROJEKTANT STAVBY	NAVRHL. VYPRACOVAL	ÚČEL	DSP
BC. JAN TOUŠ	BC. JAN TOUŠ	DATUM	05/2021
KRAJ: LIBERECKÝ	KATASTRÁLNÍ ÚZEMÍ: TURNOV	MĚŘÍTKO	1:100
		FORMÁTY	7 x A4
		ČÁST	PARÉ
		D.1.1.	
ČÁST PD	STAVEBNÍ ČÁST - SO 101 KOMUNIKACE		PŘÍL.
NÁZEV PŘÍLOHY	CHARAKTERISTICKÉ PŘÍČNÉ ŘEZY - PRŮMYSLOVÁ		5.1.