




parkování při místní komunikaci

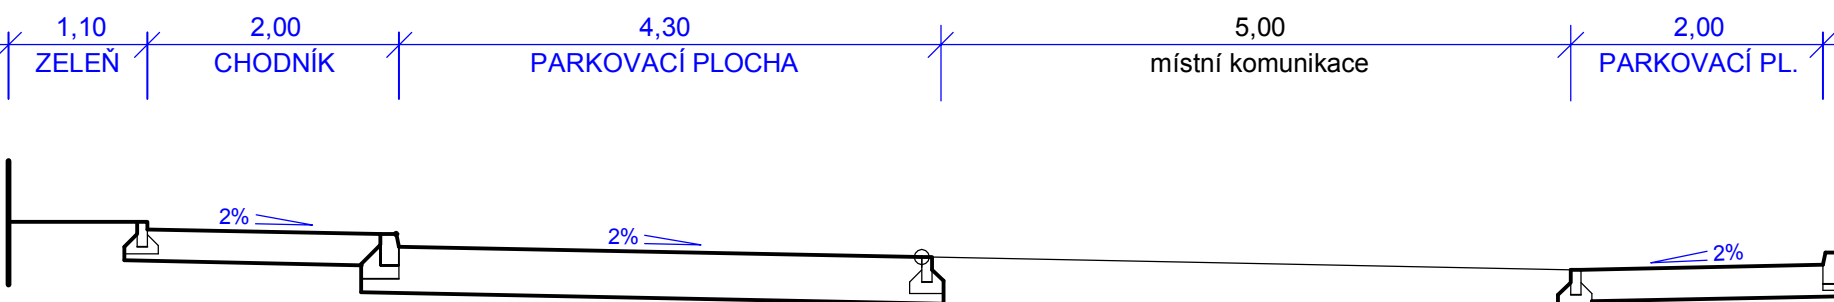


přechod pro chodce

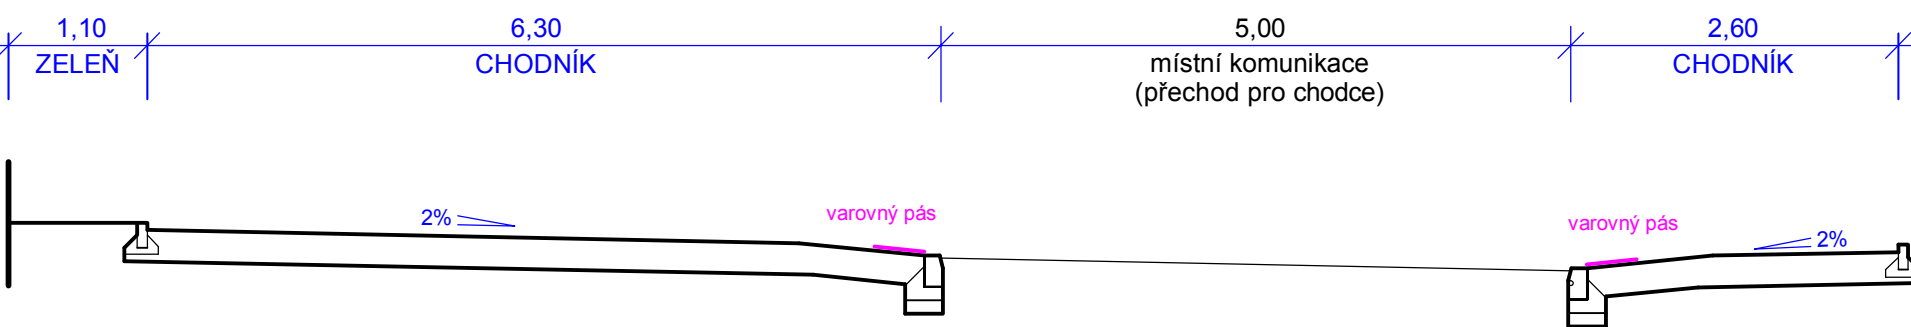

parkování ve vnitrobloku - u garáží

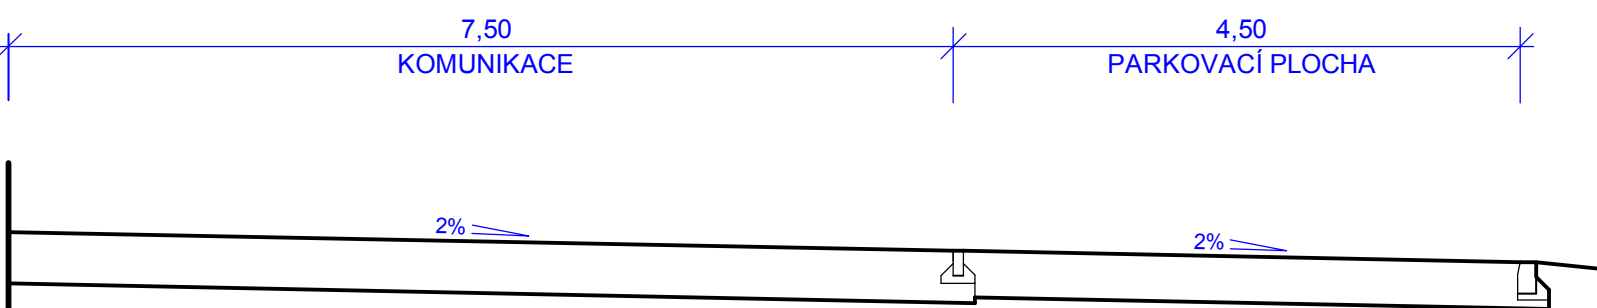

přístupová komunikace

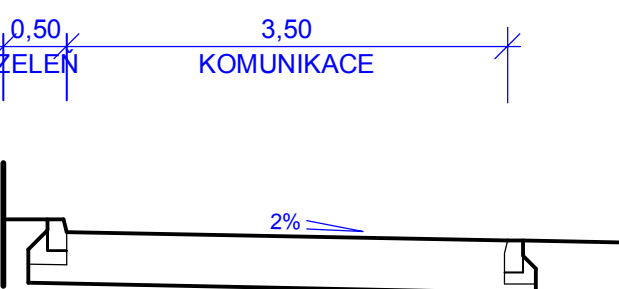

HLAVNÍ PROJEKTANT		PROJEKTANT SPECIALISTA		projektová kancelář PROZIS Mladá Boleslav Šafaříkova 277 - byv.přívovar +420 732566331	
Ing.Jiří Nývlt		Ing.Libor Klus			
KRAJ	STAVEBNÍ ÚŘAD	INVESTOR			
Liberecký	Turnov	Město Turnov			
NÁZEV AKCE				DATA	07.2022
TURNOV - Žižkova ulice rozšíření parkování				STUPNĚ	DUR/DSP
				ZAK.ČÍSLO	1500 - 31/19
				FORMAT	3 x A4
OBSAH	charakteristické řezy			MEŘITKO	C. VÝKRES
				1 : 50	D3