


CHODNÍK	PARKOVACÍ PLOCHA
zámková dlažba	zámková dlažba tl.80 mm (šedá)
tl.60 mm (šedá)	


**PARKOVACÍ PLOCHA K+R**  
zámková dlažba tl.80 mm (šedá)

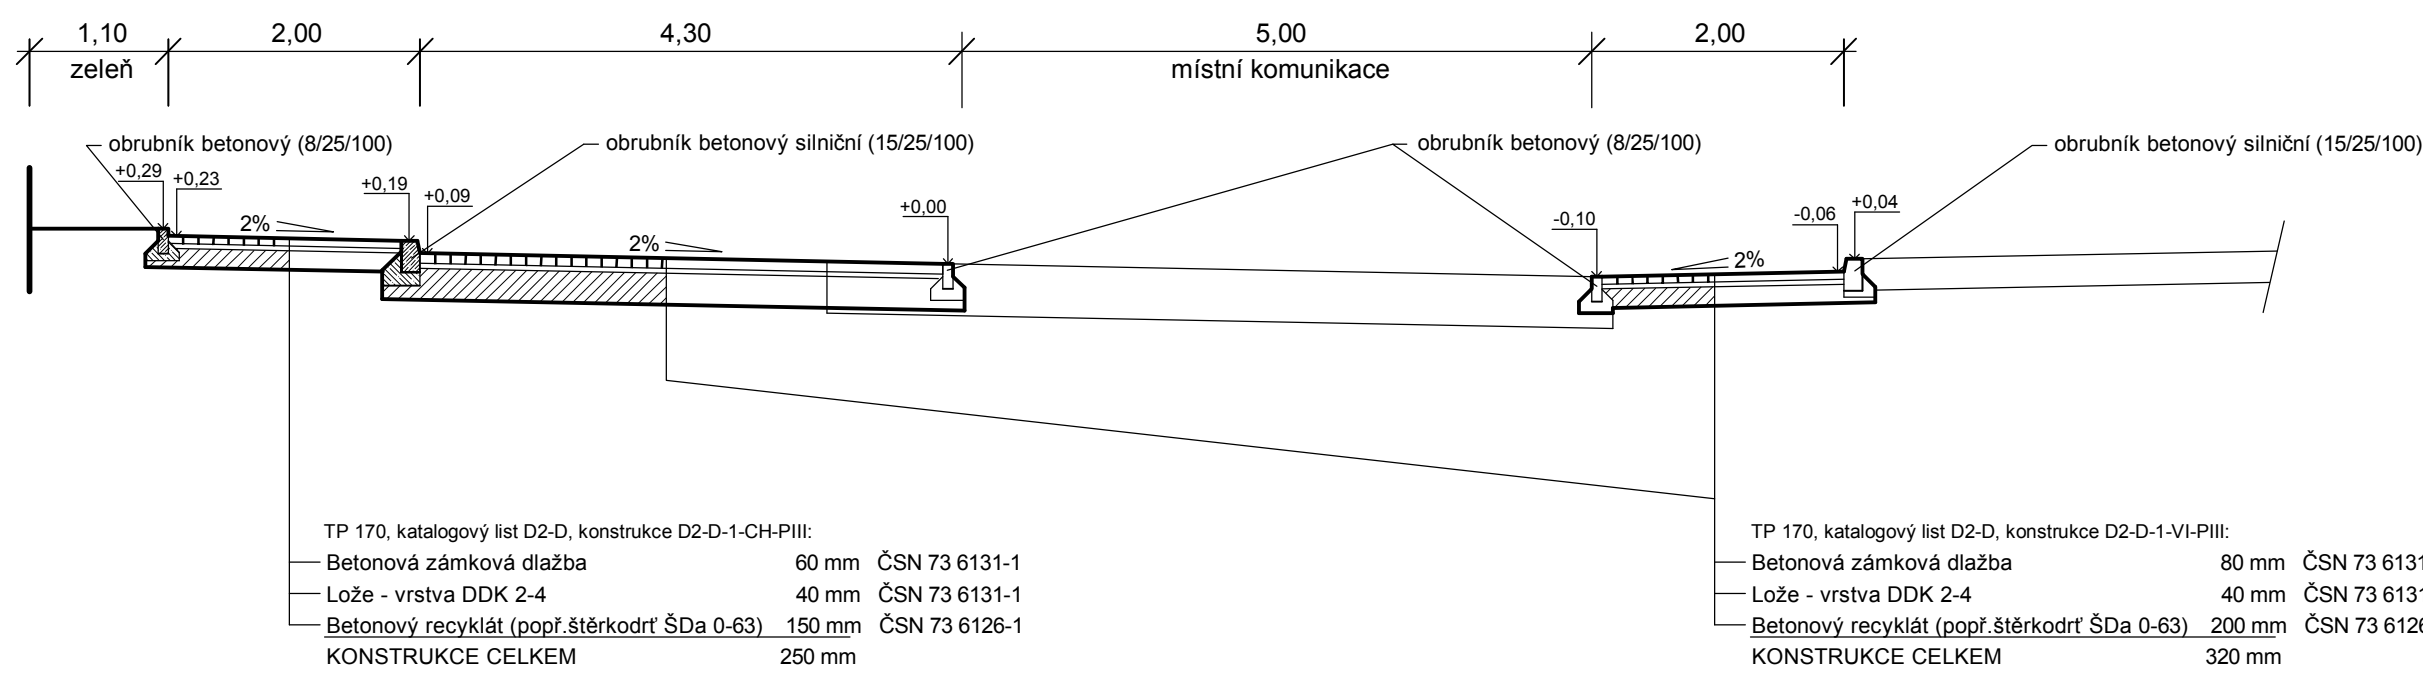

## KOMUNIKACE

### asfaltový beton

**PARKOVACÍ PLOCHA**  
vegetační dlažba tl.80 mm (šedá)

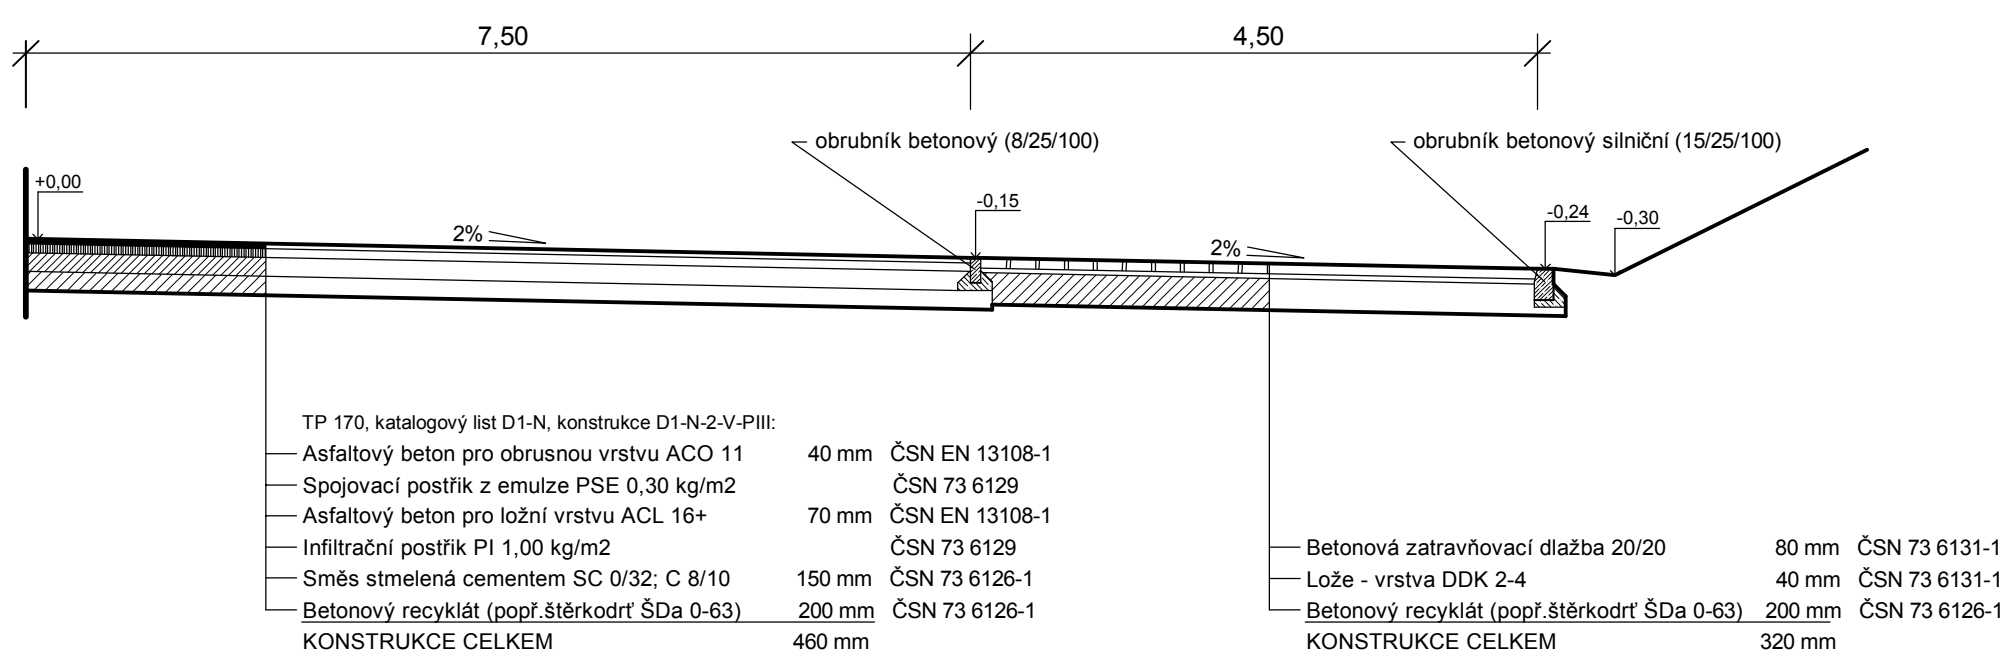

HLAVNÍ PROJEKTANT		PROJEKTANT SPECIALISTA		<div> <div>projektová kancelář</div> <div><b>PROZIS</b></div> <div>Mladá Boleslav</div> <div>Safarikova 277 - býv.pivovar</div> <div>+420 732566331</div> </div>	
Ing.Jiří Nyvt		Ing.Libor Klus			
KRAJ	STAVĚNÍ ÚŘAD	INVESTOR			
Liberecký	Turnov	Město Turnov			
NAZEV AKCE				STAVBA	
<div>TURNOV - Žižkova ulice</div> <div>rozšíření parkování</div>				DUR/DSP	
				1500 - 31/19	
				3 x A4	
				C VÝKRES	
OBSAH				1 : 50	
vzorové řezy				D2	