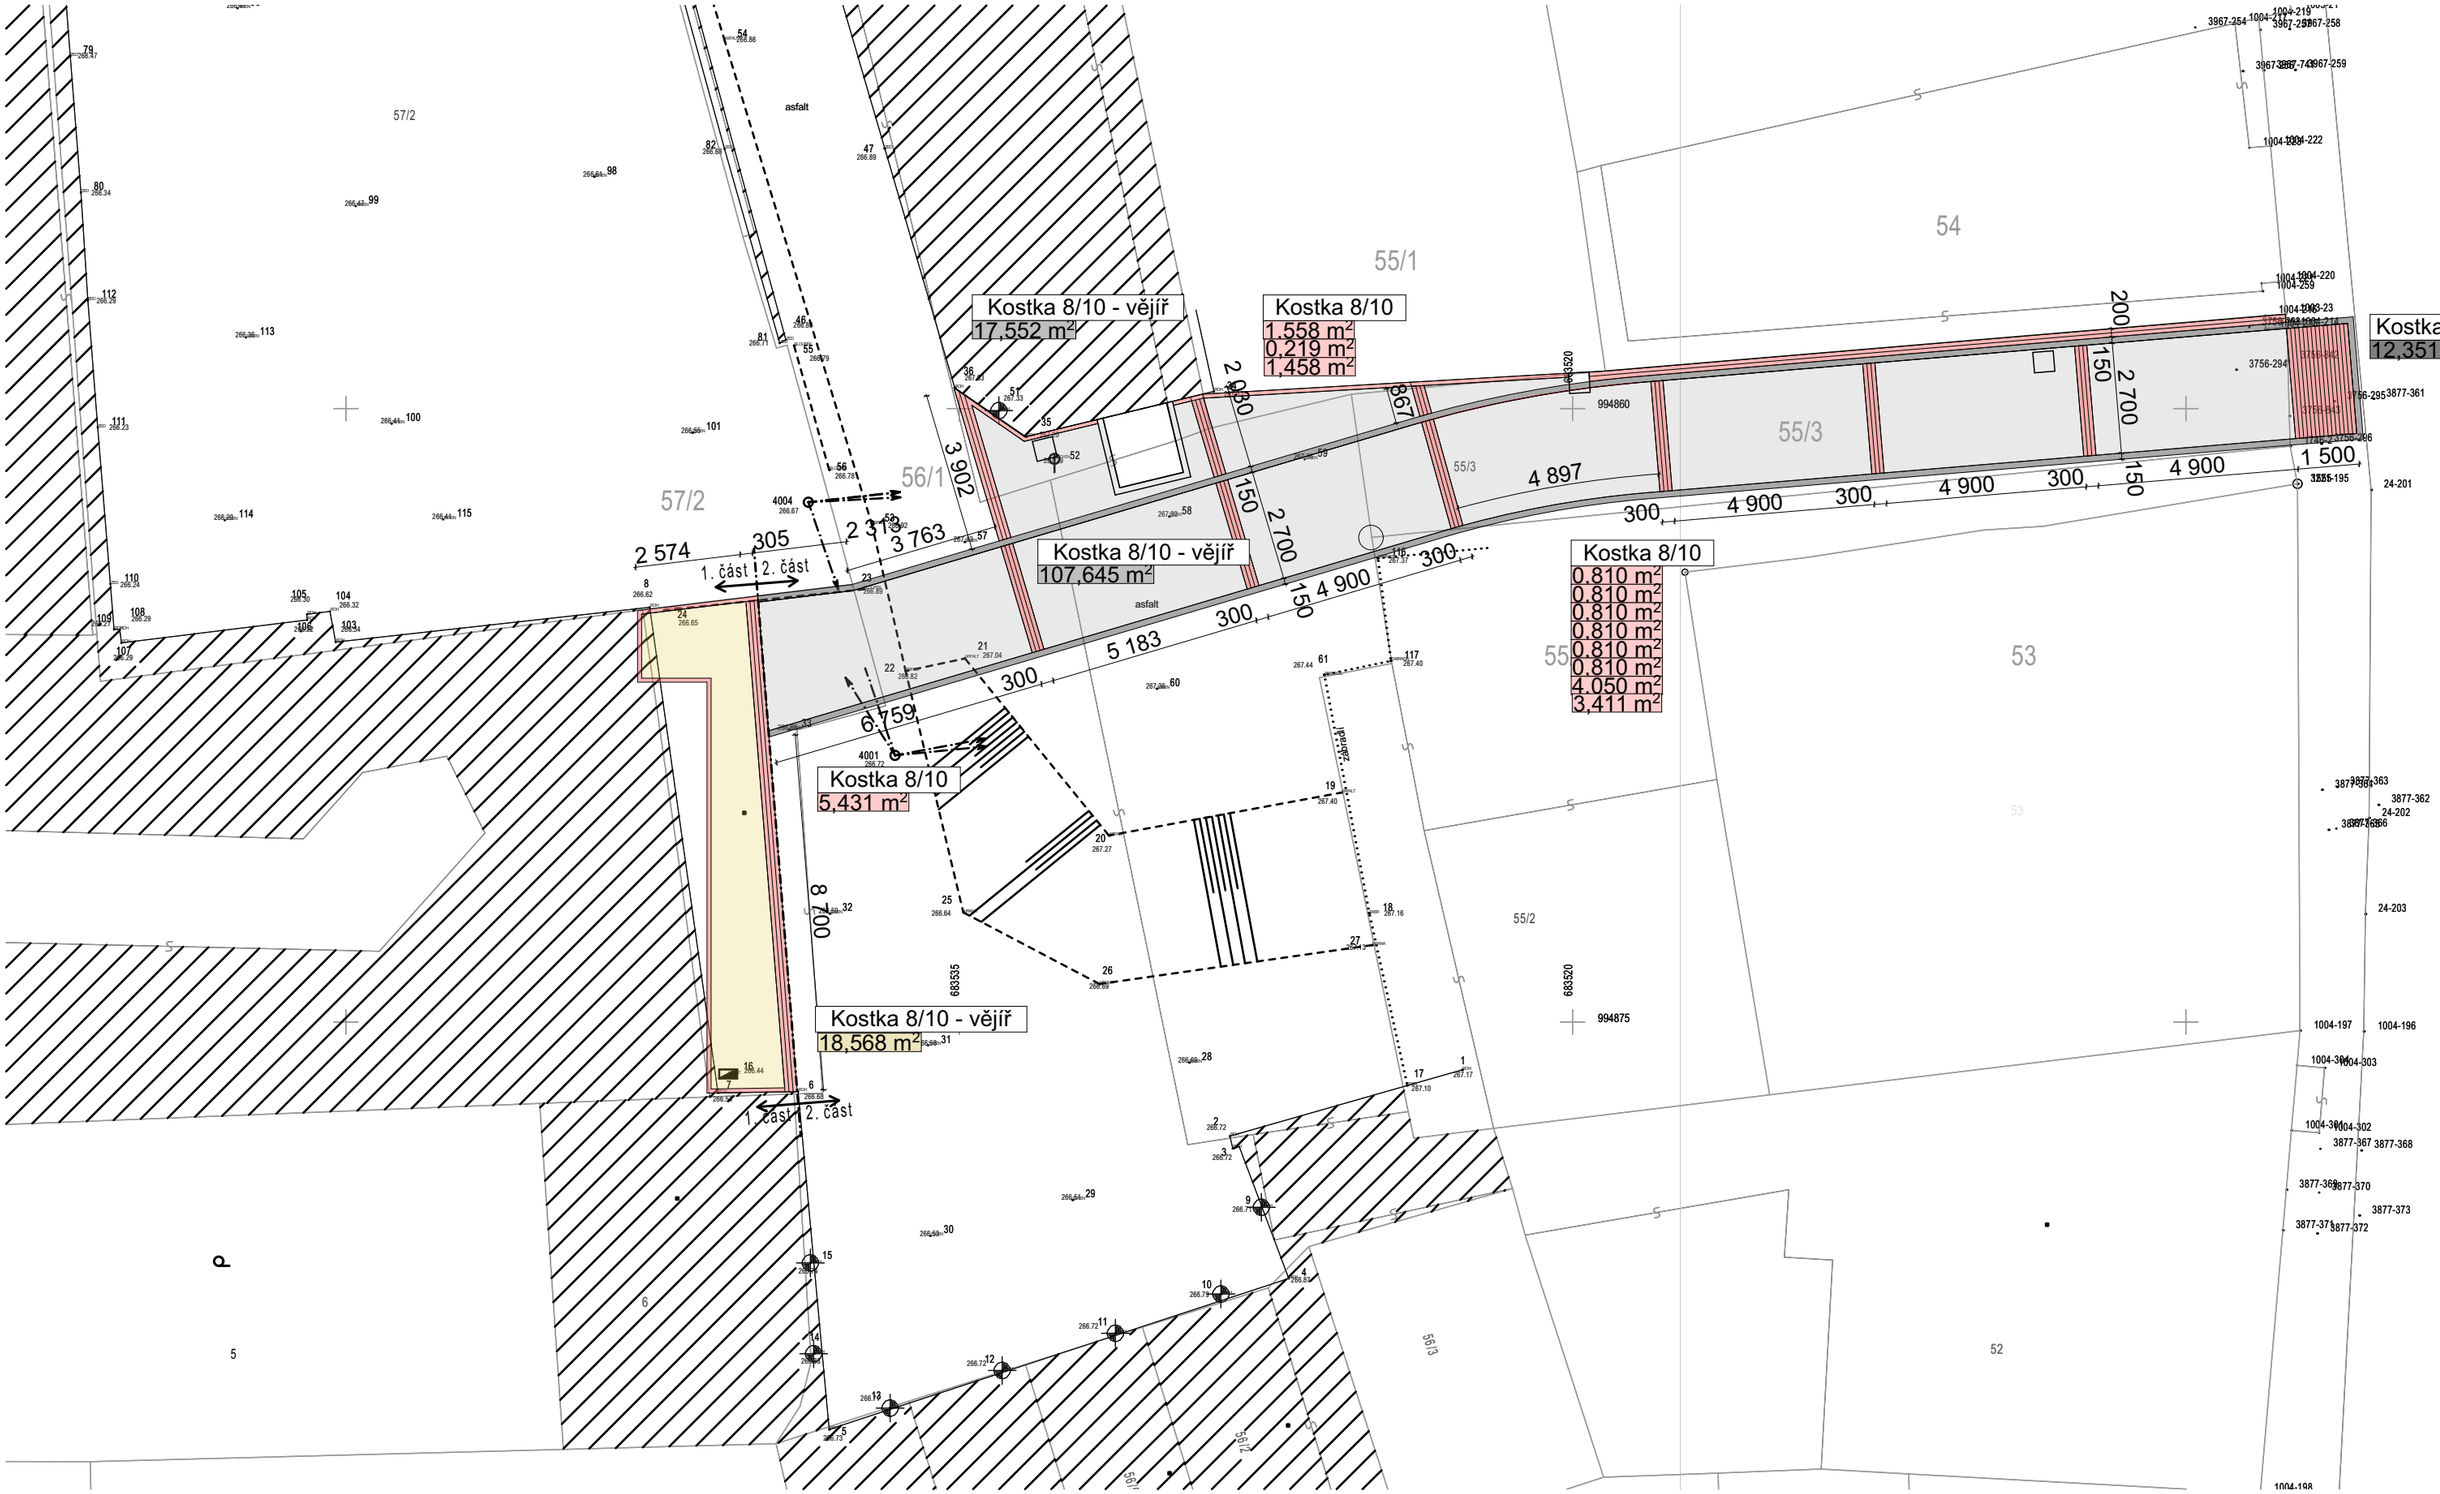

Vypracoval:	*Ing. arch. Václav Hájek*	*PASÁŽ - REŠENÍ ZPEVNĚNÝCH PLOCH VE VNITROBLOKU*	***Výkres:***	*Situace - plochy dlažeb*
Investor:	*Město Turnov*		***Měřítko:***	*1:150*
Datum:	*listopad 2022*		***Stupeň dok.:***	*architektonická studie*

VH architekti
A. Dvořáka 299, Turnov, 51101
vharchitekti@gmail.com
776 247 997