Druh pozemku	2928	2921/22	2915/10
	OSTATNÍ PLOCHA		
Katastrální území	Turnov [771601]		
Okres: Semily			
Kraj : Liberecký			

km 0 - km 0.195

M 1:1000/100

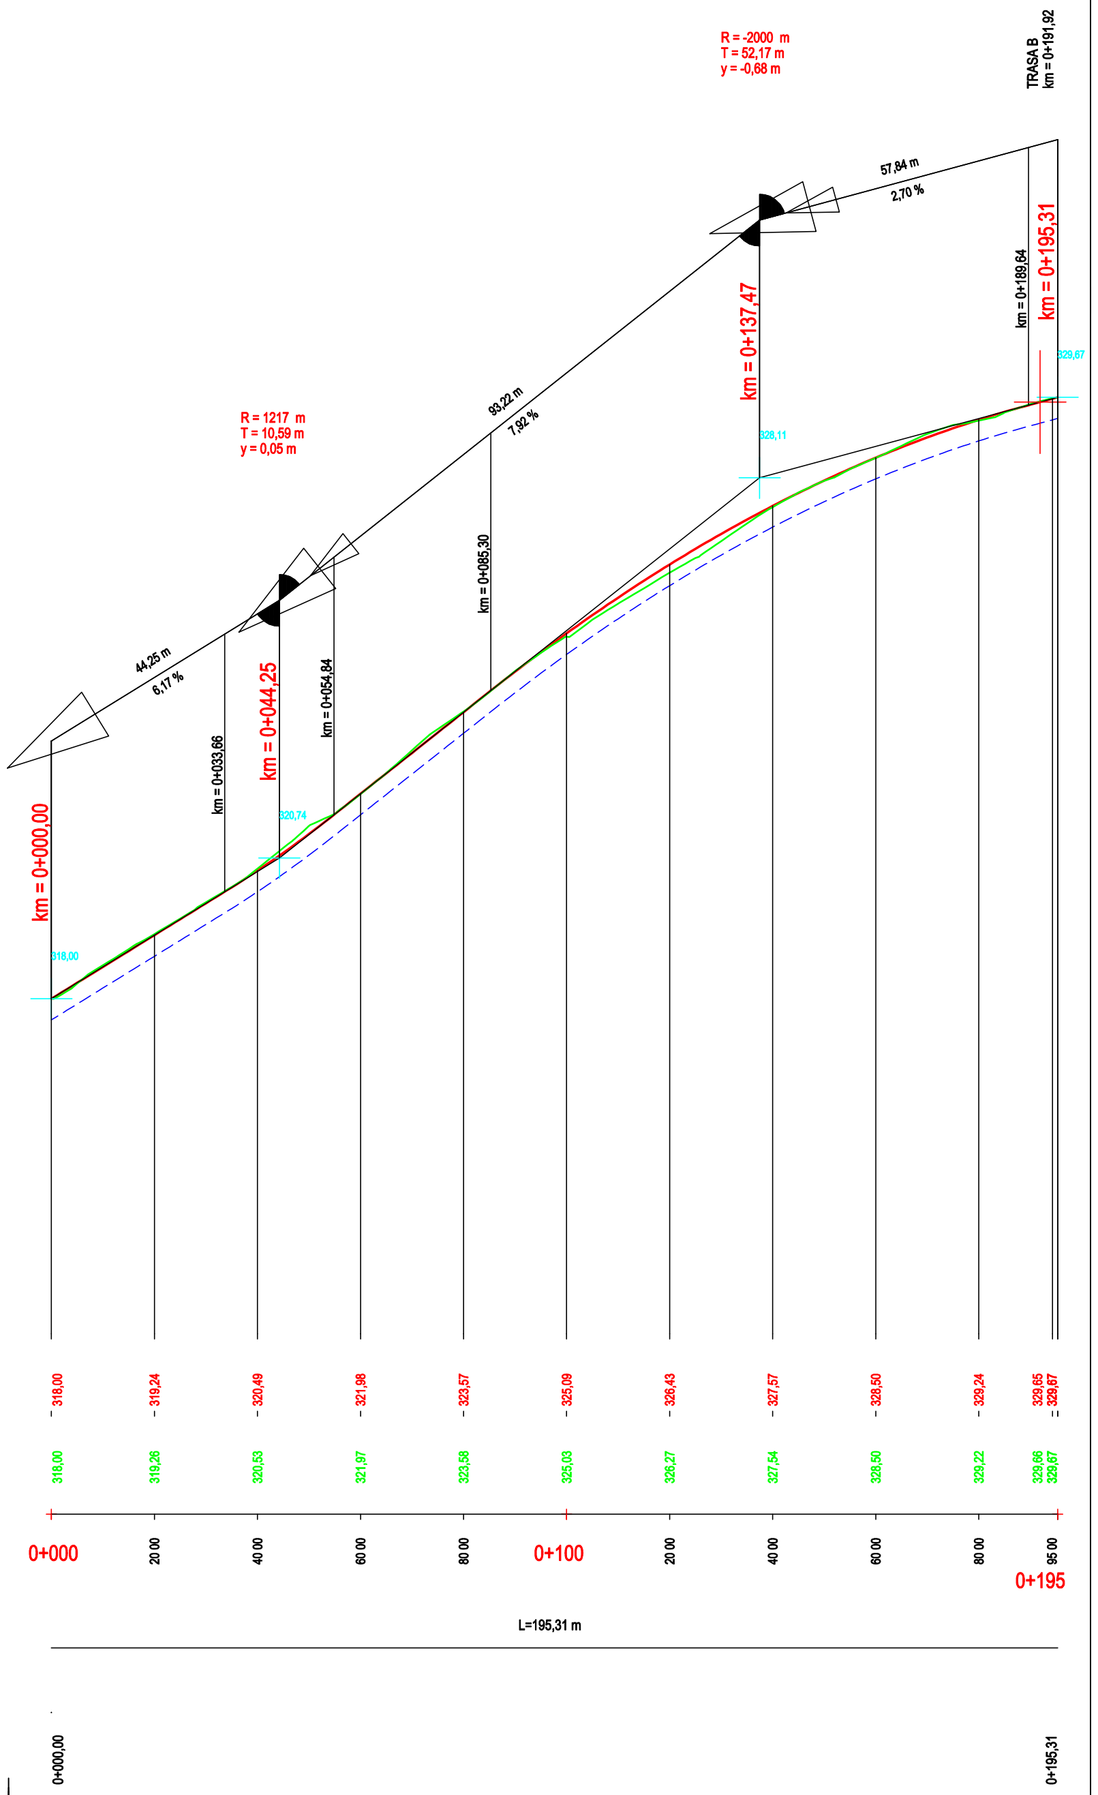

LEGENDA :

- NIVELETA VOZOVKY
- PLÁŇ VOZOVKY
- PŮVODNÍ NIVELETA TERÉNU

HLAVNÍ INŽENÝR PROJEKTU : ING. JIŘÍ ŠKLÍBA	ARCHITEKT PROJEKTU : –	VYPRACOVAL : ING. JIŘÍ ŠKLÍBA	Ing. Jiří Šklíba autorizovaný projektant dopravních staveb Nová Pasířská 33, 466 01 Jablonec n. N. tel. : 776 058 380 mail : skliba@jirisklba.cz
NÁZEV AKCE: KOMUNIKACE A INŽENÝRSKÉ SÍTĚ V ROZVOJOVÉ LOKALITĚ HRUŠTICE - KÁROVSKO UL. NA PIAVĚ			STUPEŇ: DPS
ČÁST: D - DOKUMENTACE OBJEKTŮ			FORMÁT: 6x A4
OBJEKT: SO 100 - KOMUNIKACE			DATUM: ÚNOR 2023
NÁZEV VÝKRESU: PODÉLNÝ PROFIL - TRASA A			ČÍSLO ZAKÁZKY: 202102
			MĚŘÍTKO: 1:100/1000
			Č. VÝKRESU: D.1.3a