



VÝŠKY KOMUNIKACE	
	329.761
	329.862
	329.948
VÝŠKY TERÉNU	
329.667	
329.718	
329.782	
329.799	
329.907	
329.841	
329.850	
329.862	
329.882	
329.896	
329.918	
329.927	
330.080	
330.028	

Stančení = 0.000

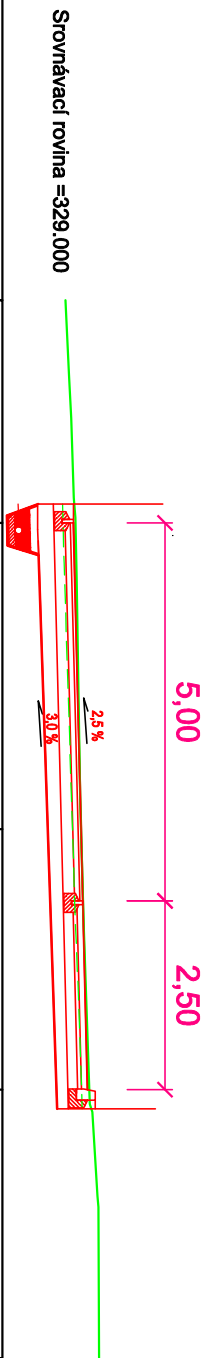


VÝŠKY KOMUNIKACE	
	</

Stančení = 20.000

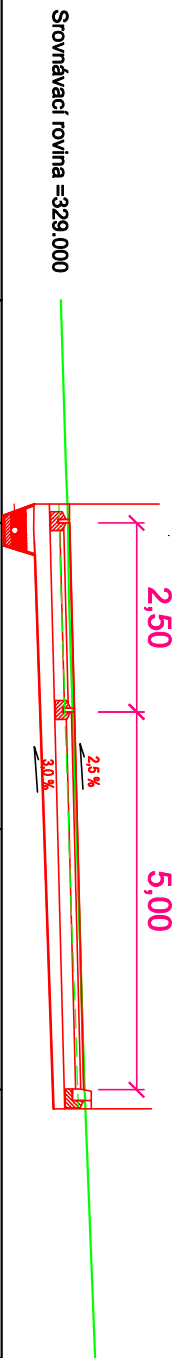


VÝŠKY KOMUNIKACE	

Stančení = 40.000

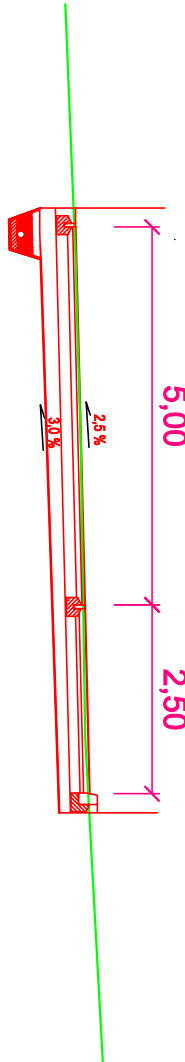

VÝŠKY KOMUNIKACE	
	329.698
	329.799
	329.886
VÝŠKY TERÉNU	
329.564	
329.700	
329.724	
329.768	
329.825	
330.059	

Stančení = 60.000

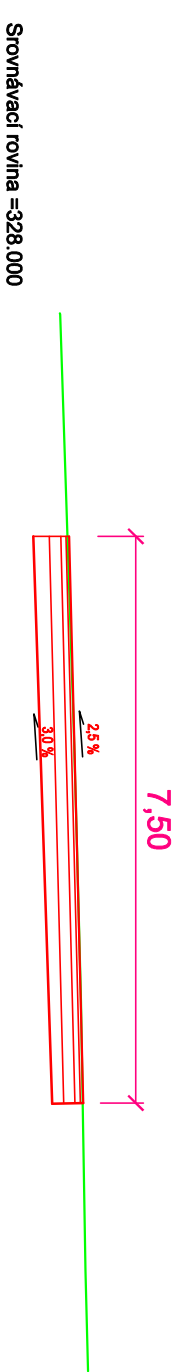

VÝŠKY KOMUNIKACE	329.497	329.598	329.684			
VÝŠKY TERÉNU	329.376	329.558	329.601	329.654	329.712	329.746

Stančení = 76.513

HLAVNÍ INŽENÝR PROJEKTU : ING. JIŘÍ ŠKLIBA		ARCHITEKT PROJEKTU : —	VYPRACOVAL : ING. JIŘÍ ŠKLIBA
NÁZEV AKCE: KOMUNIKACE A INŽENÝRSKÉ SÍTĚ V ROZVOJOVÉ LOKALITĚ HRUŠTICE - KÁROVSKO UL. NA PIAVĚ			
ČÁST:	D - DOKUMENTACE OBJEKTŮ		
OBJEKT:	SO 100 - KOMUNIKACE		
NÁZEV VÝKRESU:	CHARAKTERISTICKÉ PŘÍČNÉ ŘEZY - TRASA B		
MĚŘÍTKO: 1:50		Ing. Jiří Šklíba autORIZOVANÝ projektant dopravních staveb Nová Pátiřská 33, 466 01 Jablonec n. N. tel. : 776 058 380 mail : skliba@jiriskliba.cz	
STUPEŇ		DPS	
FORMÁT	2 x A4		
DATUM	ÚNOR 2023		
ČÍSLO ZAKÁZKY	202102		
Č. VÝKRESU:	D.1.5b		

Ing. Jiří Škliba
autorizovaný projektant dopravních staveb
Nová Pásířská 33,
466 01 Jablonec n. N.
tel. : 776 058 380
mail : skliba@jiriskliba.cz