


# ULOŽENÍ PLYNOVODU A PŘÍPOJEK VE VÝKOPU

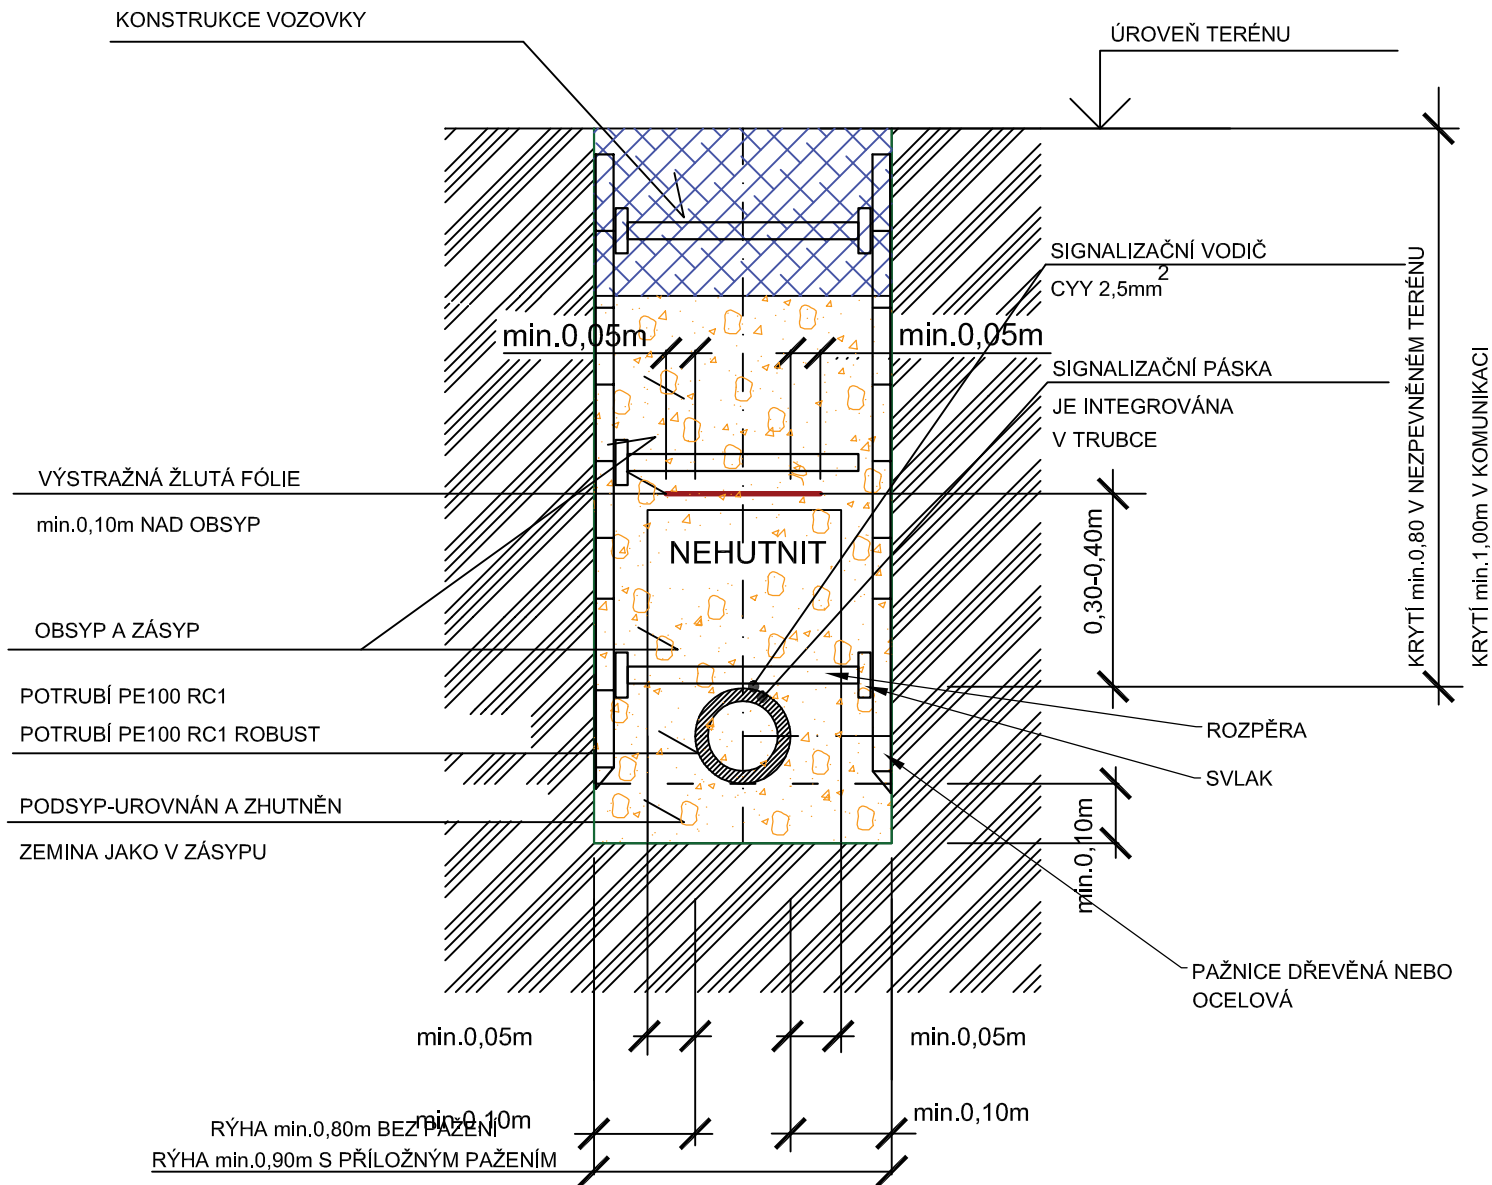

OBSYP A ZÁSYP - BEZ OMEZENÍ ZRNITOSTI. POD KOMUNIKACÍ MUSÍ SPLNIT PODMÍNKY VHODNOSTI. POTRUBÍ PLYNOVODU JE Z PE100 RC1. POTRUBÍ PLYNOVODNÍ PŘÍPOJKY JE S OCHRANNÝM PLÁŠTĚM PE100 RC1 ROBUST.

**DOPORUČENÍ PROJEKTANTA:**

DOPORUČUJI PLYNOVODY A PŘÍPOJKY ULOŽIT DO PÍSKOVÉHO LOŽE 0,10m S OBSYPEM 0,20m NAD VRCHOL POTRUBÍ, TAKÉ Z PÍSKU.

		<b>Inpos-projekt, s.r.o.</b> Nitranská 381/7a 460 07 Liberec III - Jeřáb Tel.: +420 482 710 025		Autorizovaná osoba:	
Veřejný projektant:	Zadávatel:	Výpracovatel:	Kreslí:		
B. Hájková	B. Hájková	B. Hájková	B. Hájková		
Kraj: Liberecký	Obec: Turnov				
Kat. území: Turnov					
Stavebník: město Turnov					
<b>KOMUNIKACE A INŽENÝRSKÉ SÍTĚ V ROZVOJOVÉ LOKALITĚ HRUŠTICE - KÁROVSKO UL. NA PIAVĚ SO 500 - PLYNOVOD A PŘÍPOJKY</b>				Č. zakázky:	22-07P
				Č. stavby:	
				Účel:	DÚSP
				Datum:	02/2022
				Formát:	A4
				Měřítko:	1:20
<b>VZOROVÝ ŘEZ ULOŽENÍM POTRUBÍ VE VÝKOPU</b>				Č. paré:	Č. výkresu:
				<b>D.2.2.5</b>	