


VZOROVÝ PŘÍČNÝ ŘEZ M 1:20

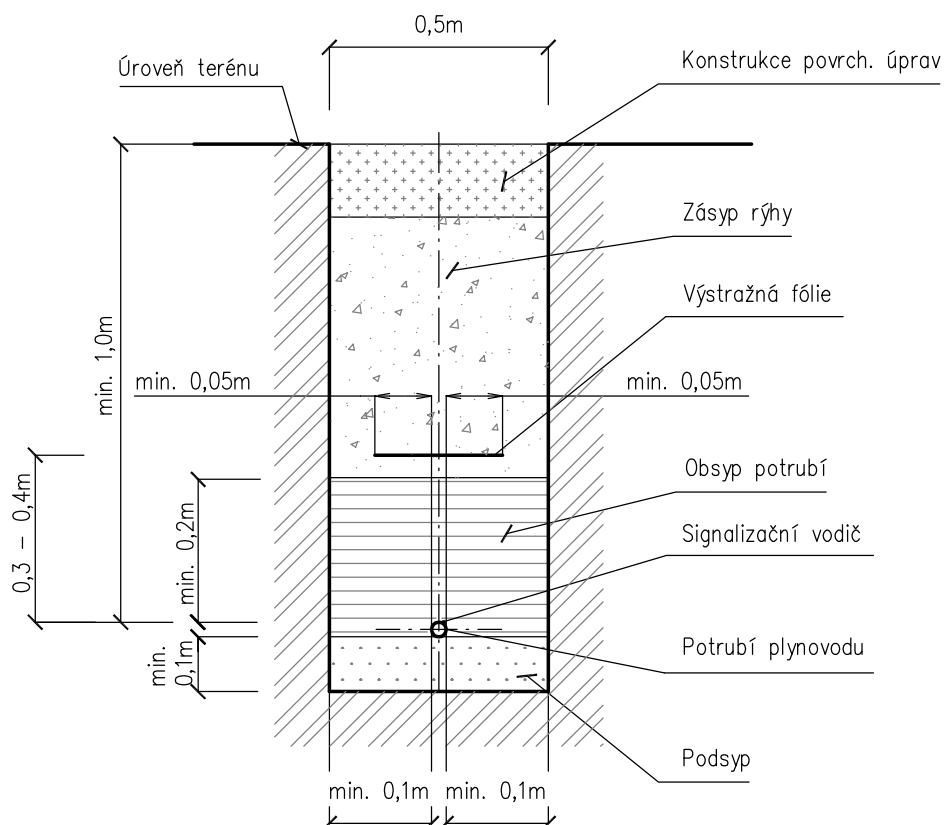

JENA-CZ

spol. s.r.o.
KACANOVY 11
511 01 TURNOV
IČO : 25295365
TELEFON+FAX : 481325 542
E-MAIL : info@jenacz.cz

| | | | |
|--------------|---|---------------------------|--------------------------|
| STAVBA | PŘÍPOJKY PRO POZEMEK pč. 1005/8, K.Ú. TURNOV | | |
| MÍSTO STAVBY | ppč. 1005/6, 1005/8, k.ú. Turnov | | |
| INVESTOR | Mgr. Helena Němečková, Na vyhlídce 1508, 511 01 Turnov | DATUM | 09/2022 |
| PROJEKTANT | Monika Polachová | STUPEŇ DOKUMENTACE OZ | |
| ZODP.PROJ. | Ing. Anna Jeníčková | FORMAT | A4 |
| OBJEKT | STL PLYNOVÁ PŘÍPOJKA | MĚŘÍTKO 1:20 | POŘ.ČÍSLO P-05 |
| OBSAH | VZOROVÝ PŘÍČNÝ ŘEZ | ZAKÁZKOVÉ ČÍSLO M22033 | |