


UKONČENÍ STL PLYNOVÉ PŘÍPOJKY m 1:20

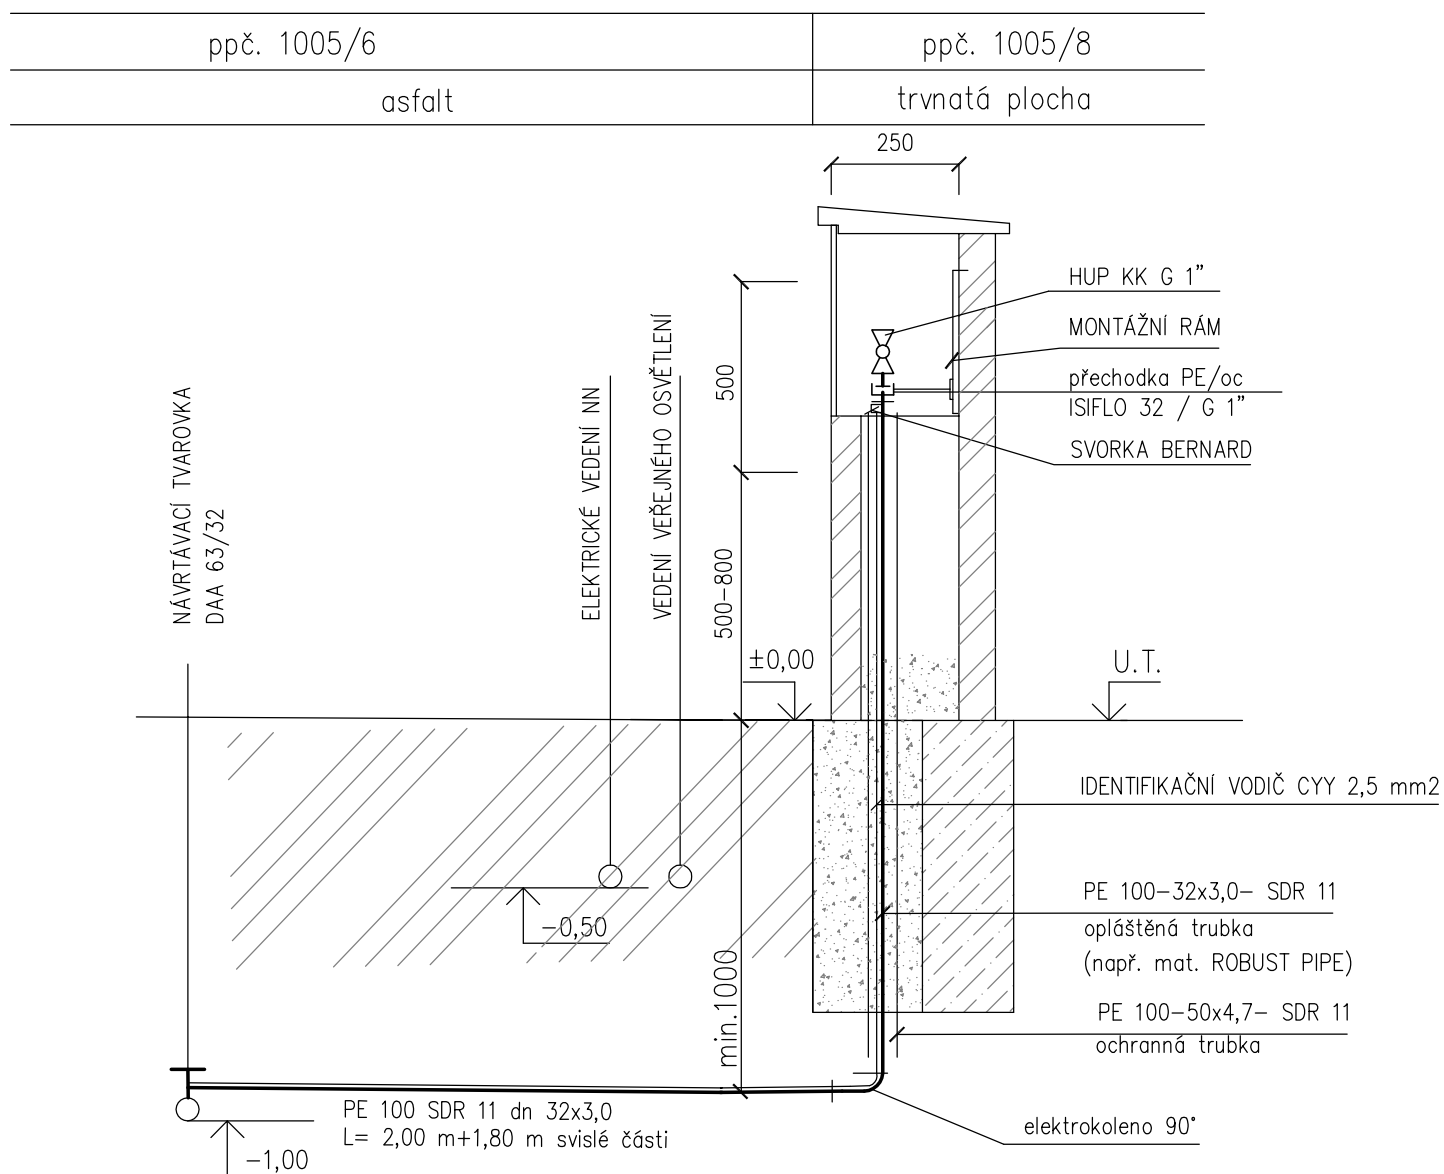

JENA-CZ

spol. s.r.o.

KACANOVY 11

511 01 TURNOV

IČO : 25295365

TELEFON+FAX : 481325 542

E-MAIL : info@jenacz.cz

STAVBA	PŘÍPOJKY PRO POZEMEK pč. 1005/8, K.Ú. TURNOV		
MÍSTO STAVBY	ppč. 1005/6, 1005/8, k.ú. Turnov		
INVESTOR	Mgr. Helena Němečková, Na vyhlídce 1508, 511 01 Turnov	DATUM	09/2022
PROJEKTANT	Monika Polachová	STUPEŇ DOKUMENTACE OZ	
ZODP.PROJ.	Ing. Anna Jeníčková	FORMAT	A4
OBJEKT	STL PLYNOVÁ PŘÍPOJKA	MĚŘITKO 1:20	POŘ.ČÍSLO P-04
OBSAH	UKONČENÍ PLYNOVÉ PŘÍPOJKY	ZAKÁZKOVÉ ČÍSLO M22033	