


SITUACE M 1:250

LEGENDA :

- HRANICE KATASTRALNICH POZEMKŮ
- KRAJ ZPEVNĚNÉ PLOCHY
- OCHRANNÉ PÁSMO EL. VEDENÍ
- OPLOČENÍ
- VEŘEJNÉ OSVĚTLENÍ
- EL. VEDENÍ PODZEMNÍ VN do 110 kV
- EL. VEDENÍ PODZEMNÍ NN do 1kV
- STL PLYNOVOD PE 63
- OCHRANNÉ PÁSMO STL PLYNOVODU
- NOVÁ STL PLYNOVÁ PŘÍPOJKA
- JEDNOTNÝ KANALIZAČNÍ ŘAD PE 400
- NOVÁ KANALIZAČNÍ PŘÍPOJKA
- VEŘEJNÝ VODOVODNÍ ŘAD LT 250
- VEŘEJNÝ VODOVODNÍ ŘAD LT 100
- NOVÁ VODOVODNÍ PŘÍPOJKA


KANALIZAČNÍ PŘÍPOJKA PVC 150, L=5,0m

VODOVODNÍ PŘÍPOJKA PE100 SDR11 d32x3,0mm L=5,0m

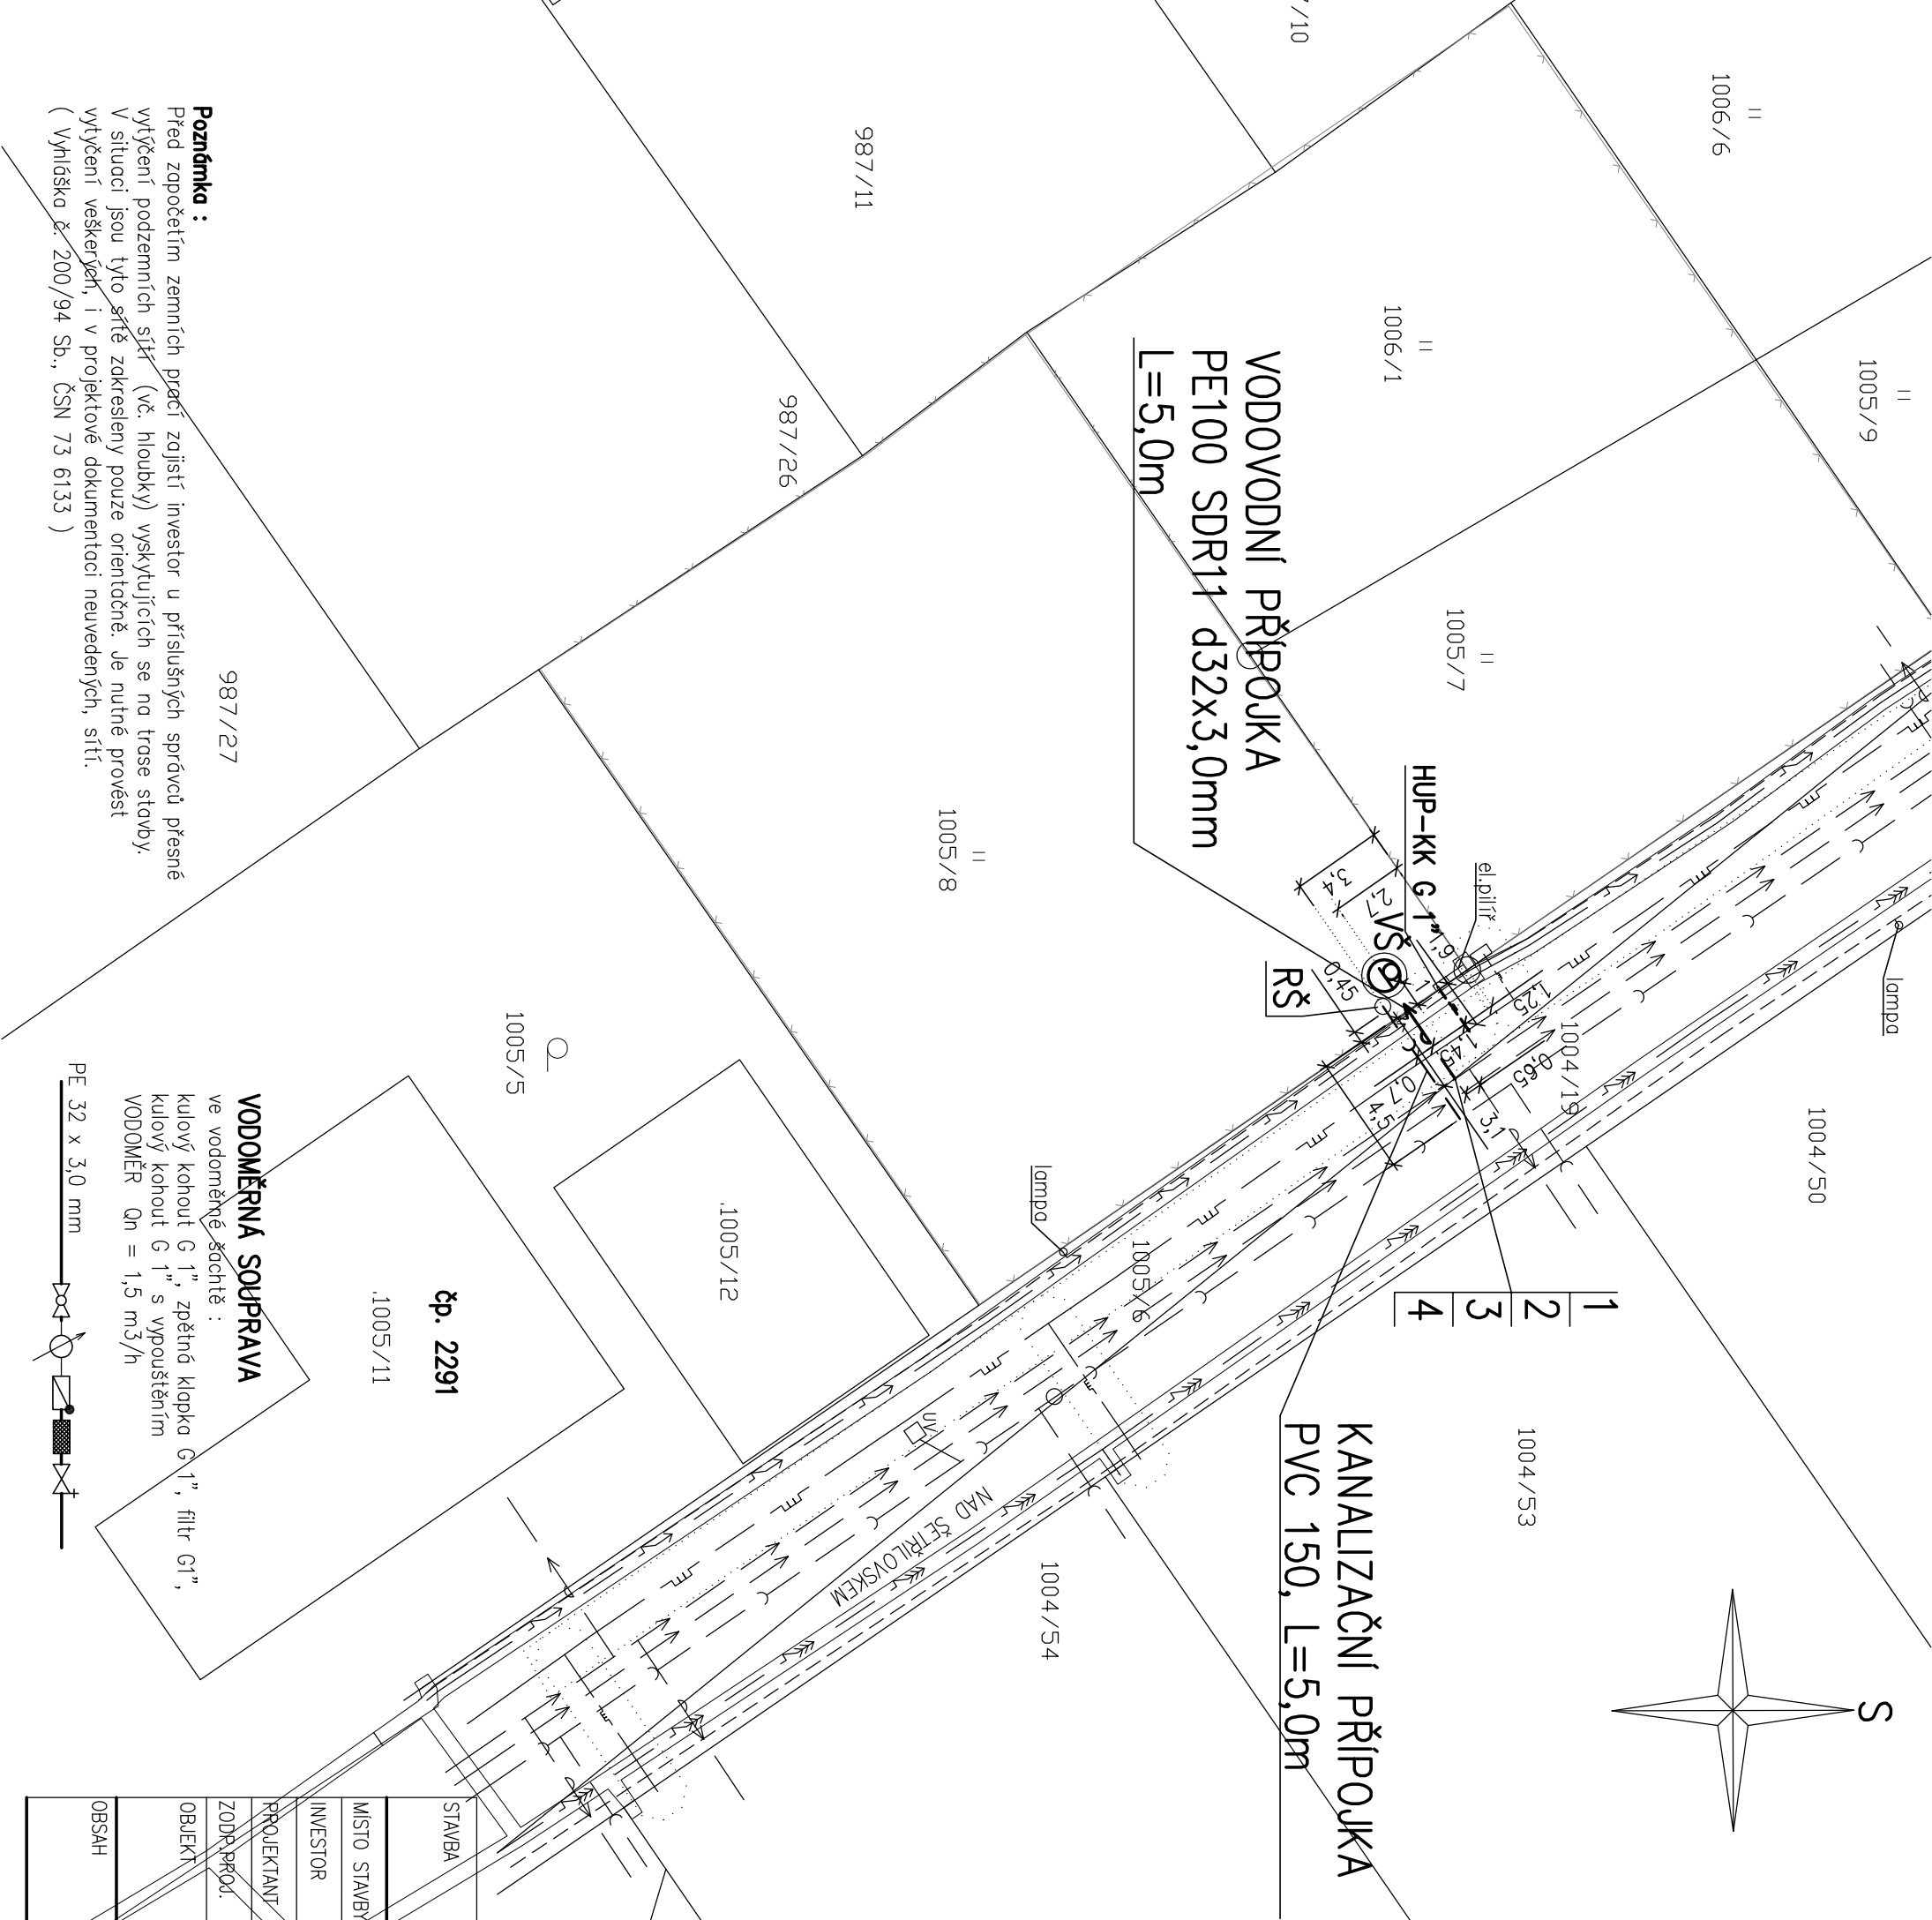

VODOMĚRNÁ SOUPRAVA

ve vodoměrné šachtě :
kulový kohout G 1", zpětná klapka G 1", filtr G1",
kulový kohout G 1" s vypouštěním
VODOMĚR Qn = 1,5 m3/h

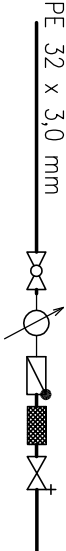

PŘÍPOJKY PRO POZEMEK pč. 1005/8 K.Ú. TURNOV

STAVBA	PŘÍPOJKY PRO POZEMEK pč. 1005/8 K.Ú. TURNOV	
MÍSTO STAVBY	pč. 1004/19, 1005/6, 1005/8, k.ú. Turnov	
INVESTOR	Mgr. Helena Němečková, Na vyhlídce 1508, 511 01 Turnov	DATUM 09/2022
PROJEKTANT	Monika Poláčková	STUPEŇ DOKUMENTACE 02
ZODP. PROJ.	Ing. Anna Jeníčková	FORMAT 2A4
OBJEKT	VODOVODNÍ A KANALIZAČNÍ PŘÍPOJKA	MĚŘÍTKO POŘ.ČÍSLO 1:250 VKP-02
OBSAH	SITUACE M 1:250 ZAKÁZKOVÉ ČÍSLO M22033	

JENA-CZ

spol. s r.o.
KACANOVY 11
511 01 TURNOV
IČO : 25295365
TELEFON+FAX : 481325 542
E-MAIL : info@jenacz.cz

Poznámka :
Před započítím zemních prací zajišť investor u příslušných správců přesné
vytyčení podzemních sítí (vč. hloubky) poskytujících se na trase stavby.
V situaci jsou tyto sítě zakresleny pouze orientačně. Je nutné provést
vytyčení veškerých, i v projektové dokumentaci neuvedených, sítí.
(Vyhledáka č. 200/94 Sb., ČSN 73 6133)

987/27

čp. 2291

.1005/11

.1005/12

čp. 2291

.1004/73

987/11

987/26

1005/8

1005/5

1005/9

1006/6

1006/1

1005/7

1004/50

1004/53

1004/54

1004/43