



ŘEZ 1-1

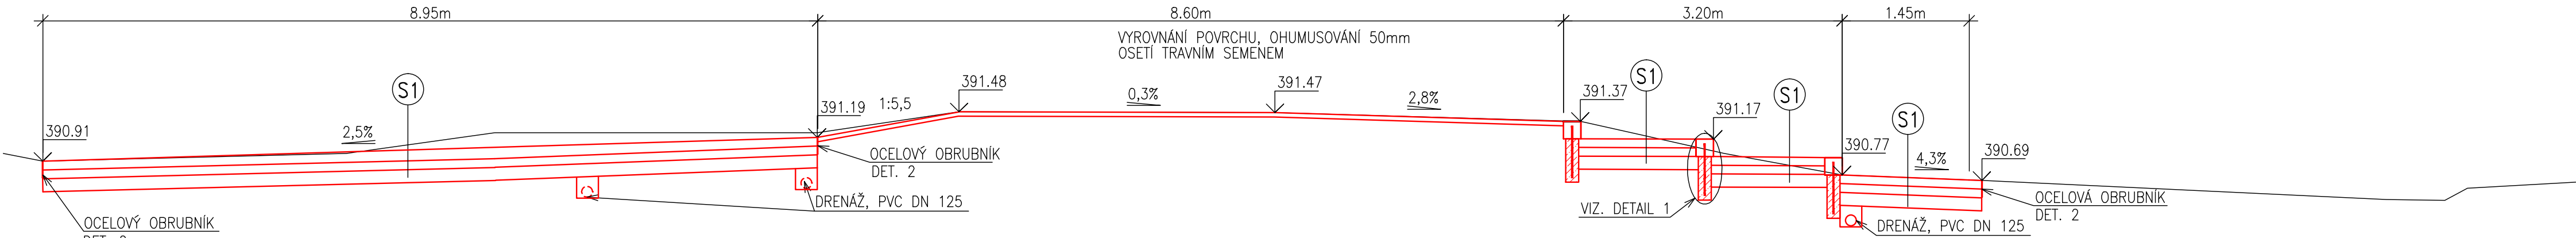


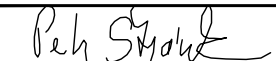
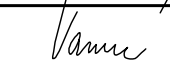

ŘEZ 2-2

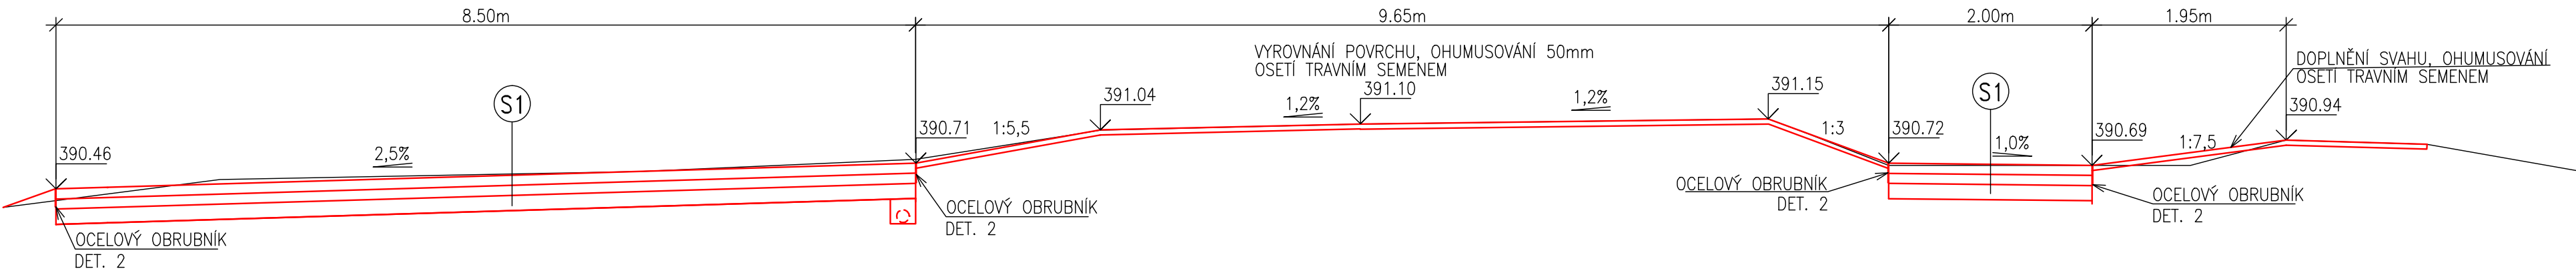

Edef2≧70MPa	—	MLAT (PERK)	ŠD	100mm	—ČSN 73 6126–1
Edef2≧50MPa	—	ŠTĚRKODRŤ fr.0–32	ŠD	100mm	—ČSN 73 6126–1
Edef2≧30MPa	—	ŠTĚRKODRŤ fr.0–63	ŠD	150mm	—ČSN 73 6126–1
UPRAVENÁ ZHUTNĚNÁ PLÁŇ CELKEM					350mm

POZNÁMKA:

- 1) DUBOVÉ (BUKOVÉ) HRANOLY BUDOU TLAKOVĚ IMPREGNOVANÉ, Z POHLEDOVÉ STRANY OPATŘENÉ BEZBARVOU LAZUROU
2) NA STYKU SE ZEMINOU BUDOU HRANOLY OPATŘENY PROSTŘEDKEM PROTI ZEMNÍ VLHKOSTI
3) HRANOLY BUDOU MÍT SRAŽENÉ HRANY

Zodpovědný projektant	Vypracoval	Kontroloval	<div>PROFES PROJEKT spol. s r. o. stavební a projekční firma Vejřichova 272 TURNOV tel. 481319831 fax 481319832 e-mail : profesproujekt@profesproujekt.cz www.profesproujekt.cz</div>
Ing. Petr Štěpánek	Ing. Zuzana Vanerová	Rudolf Hördler	
			

Místo: Mašov	Stavební úřad: Turnov	Stupeň	DPS
Objednatel: Město Turnov, Antonína Dvořáka 335, 511 01 Turnov		Datum	03.2016
Akce: ÚPRAVA PLOCHY NA p.p.č. 689/1 k.ú. MAŠOV U TURNOVA		Číslo zakázky	16050
		Měřítko 1:50	Výtisk č.
Příloha: ŘEZY		Příloha č. C.3	