
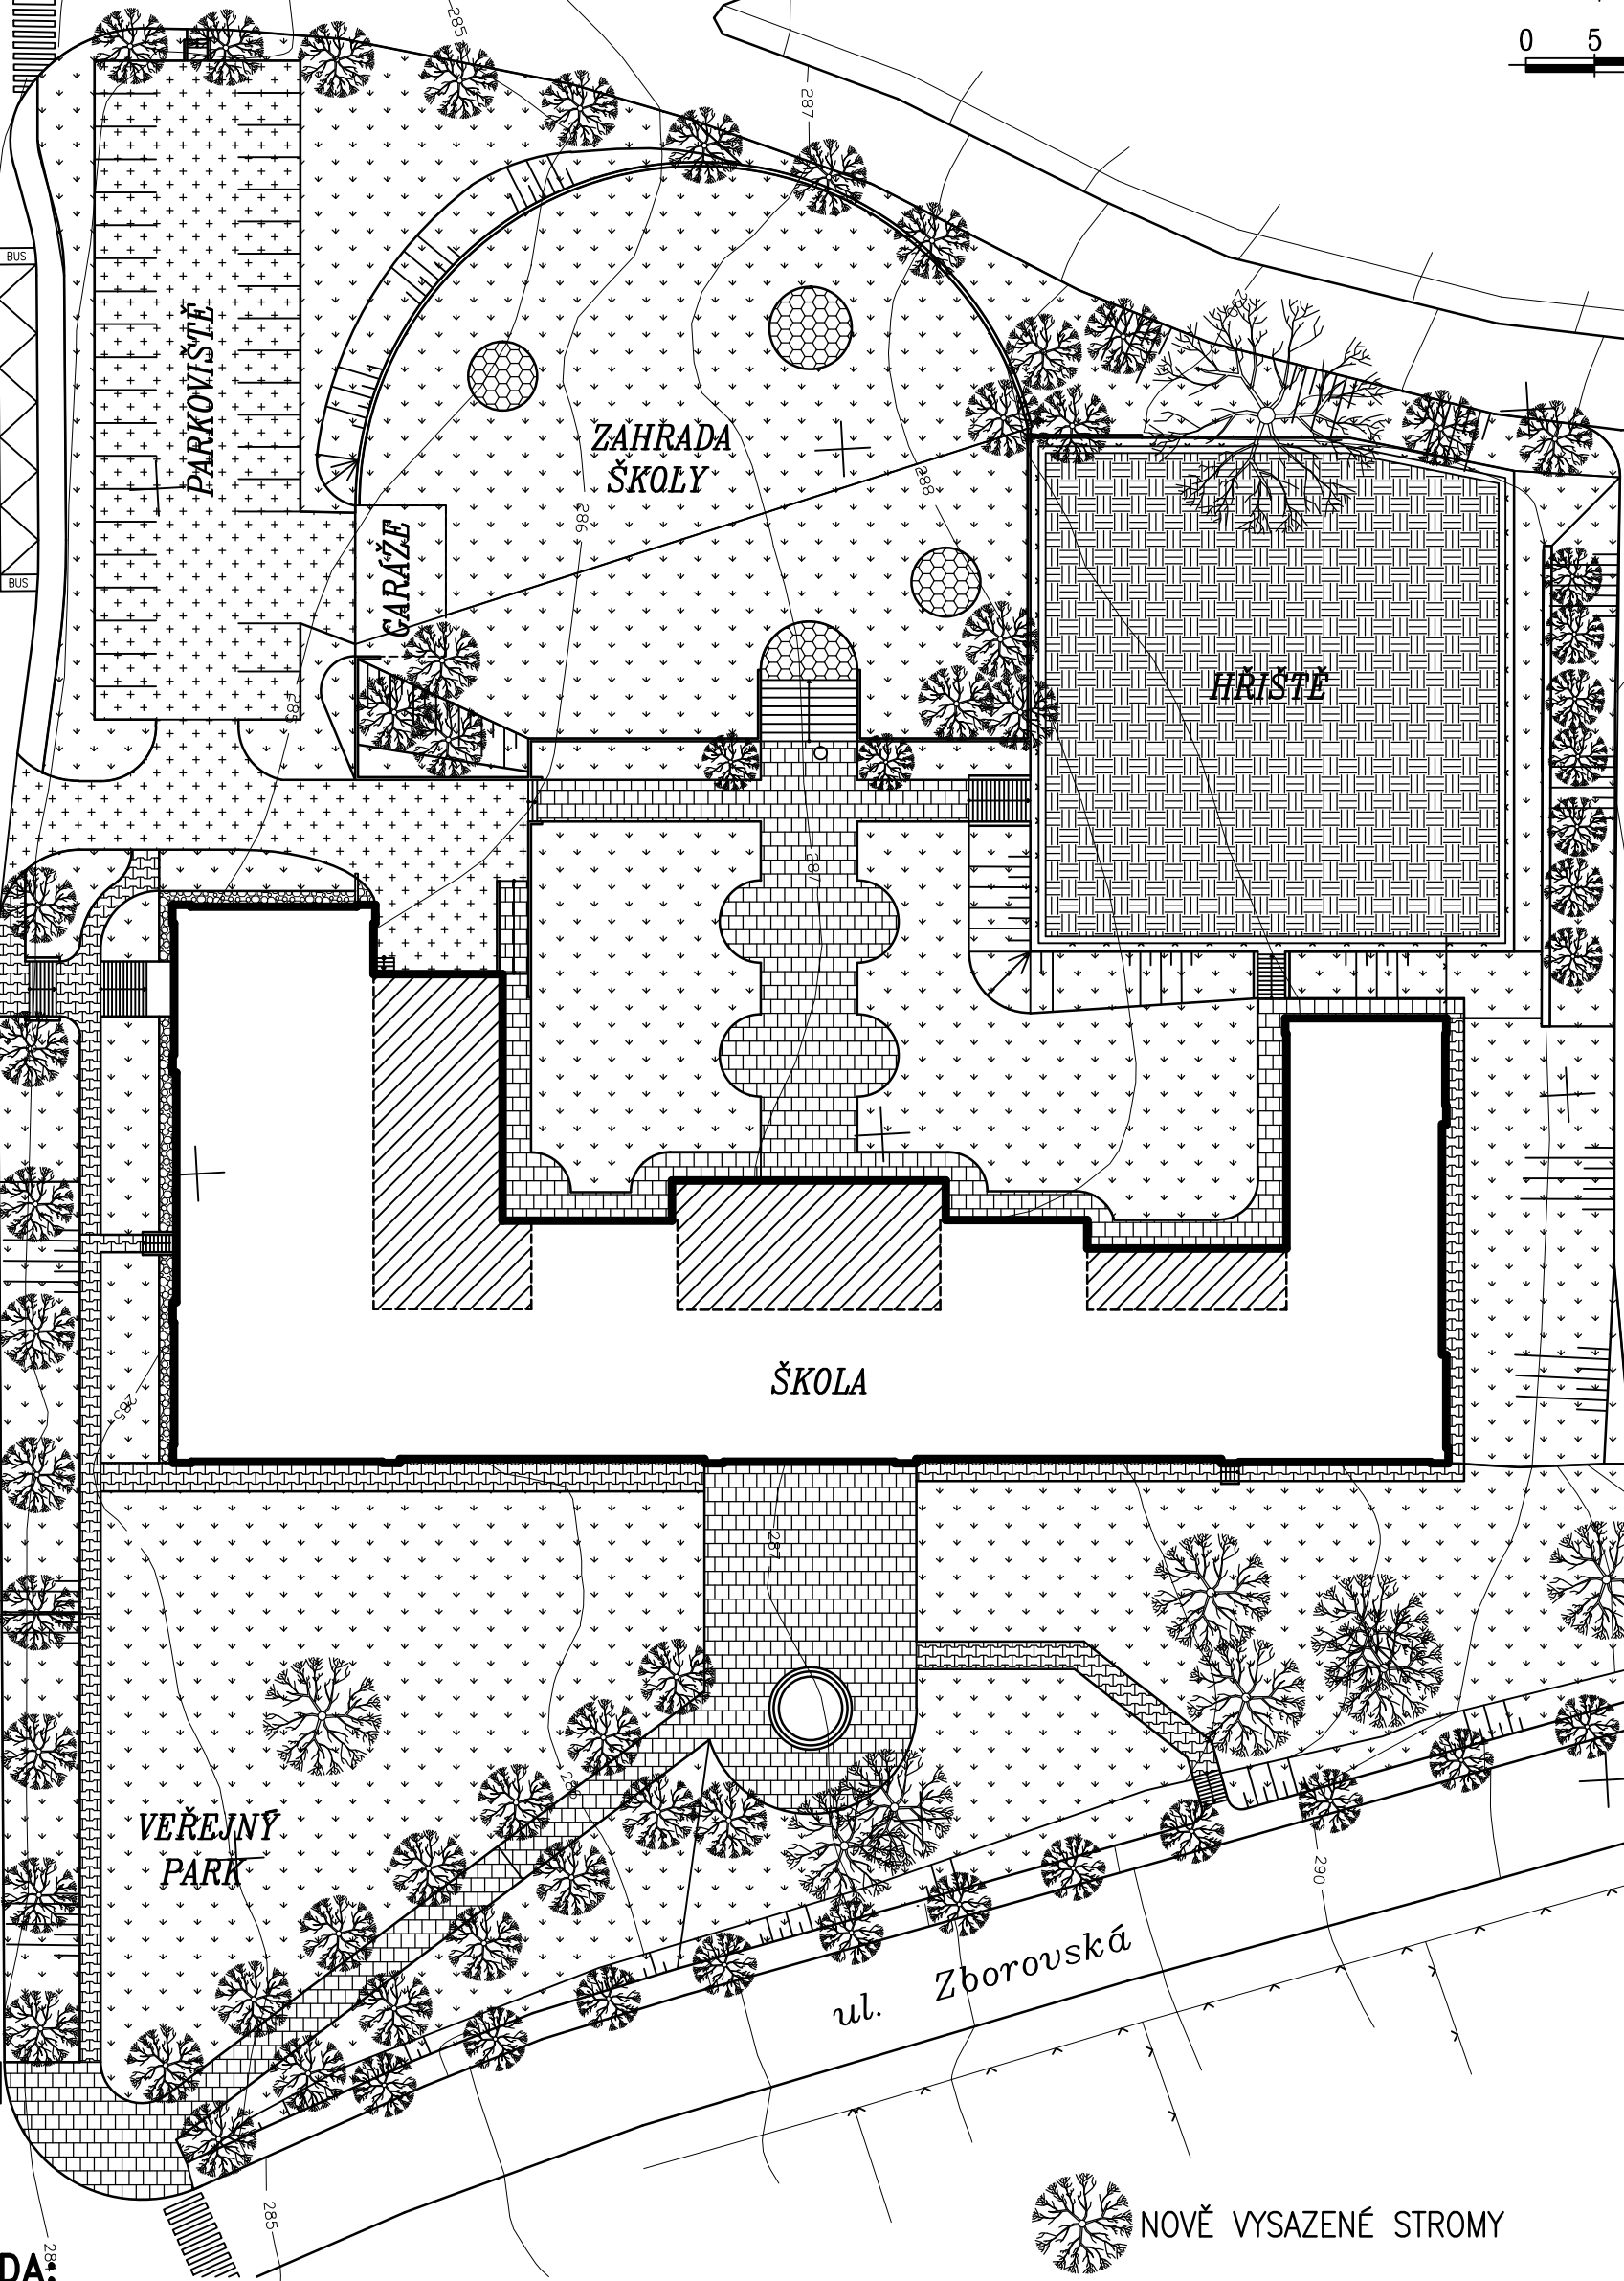


REKONSTRUKCE OBJEKTU KASÁREN NA ŠKOLU

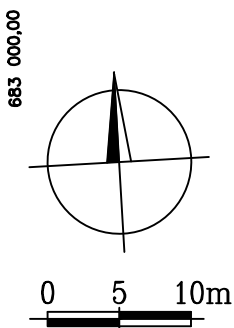

LEGENDA:

- PŘÍSTAVBA
- NAVRŽENÉ ZELENÉ PLOCHY
- HRISTĚ
- PLOCHÝ SE ŽIVIČNÝM POVRCHEM
- PRVKY BEST BEATON

- PRVKY BEST HARMONY
- PRVKY BEST URIKO
- TĚŽENÉ VALOUNY

- NOVĚ VYSAZENÉ STROMY
- STÁVAJÍCÍ STROMY

SITUACE 1:500

PROFES PROJEKT
spol. s r. o.
stavební a projekční firma
Vejřichova 272 TURNOV
tel. 436/23658 fax 436/25071