




ŘEZ A-A

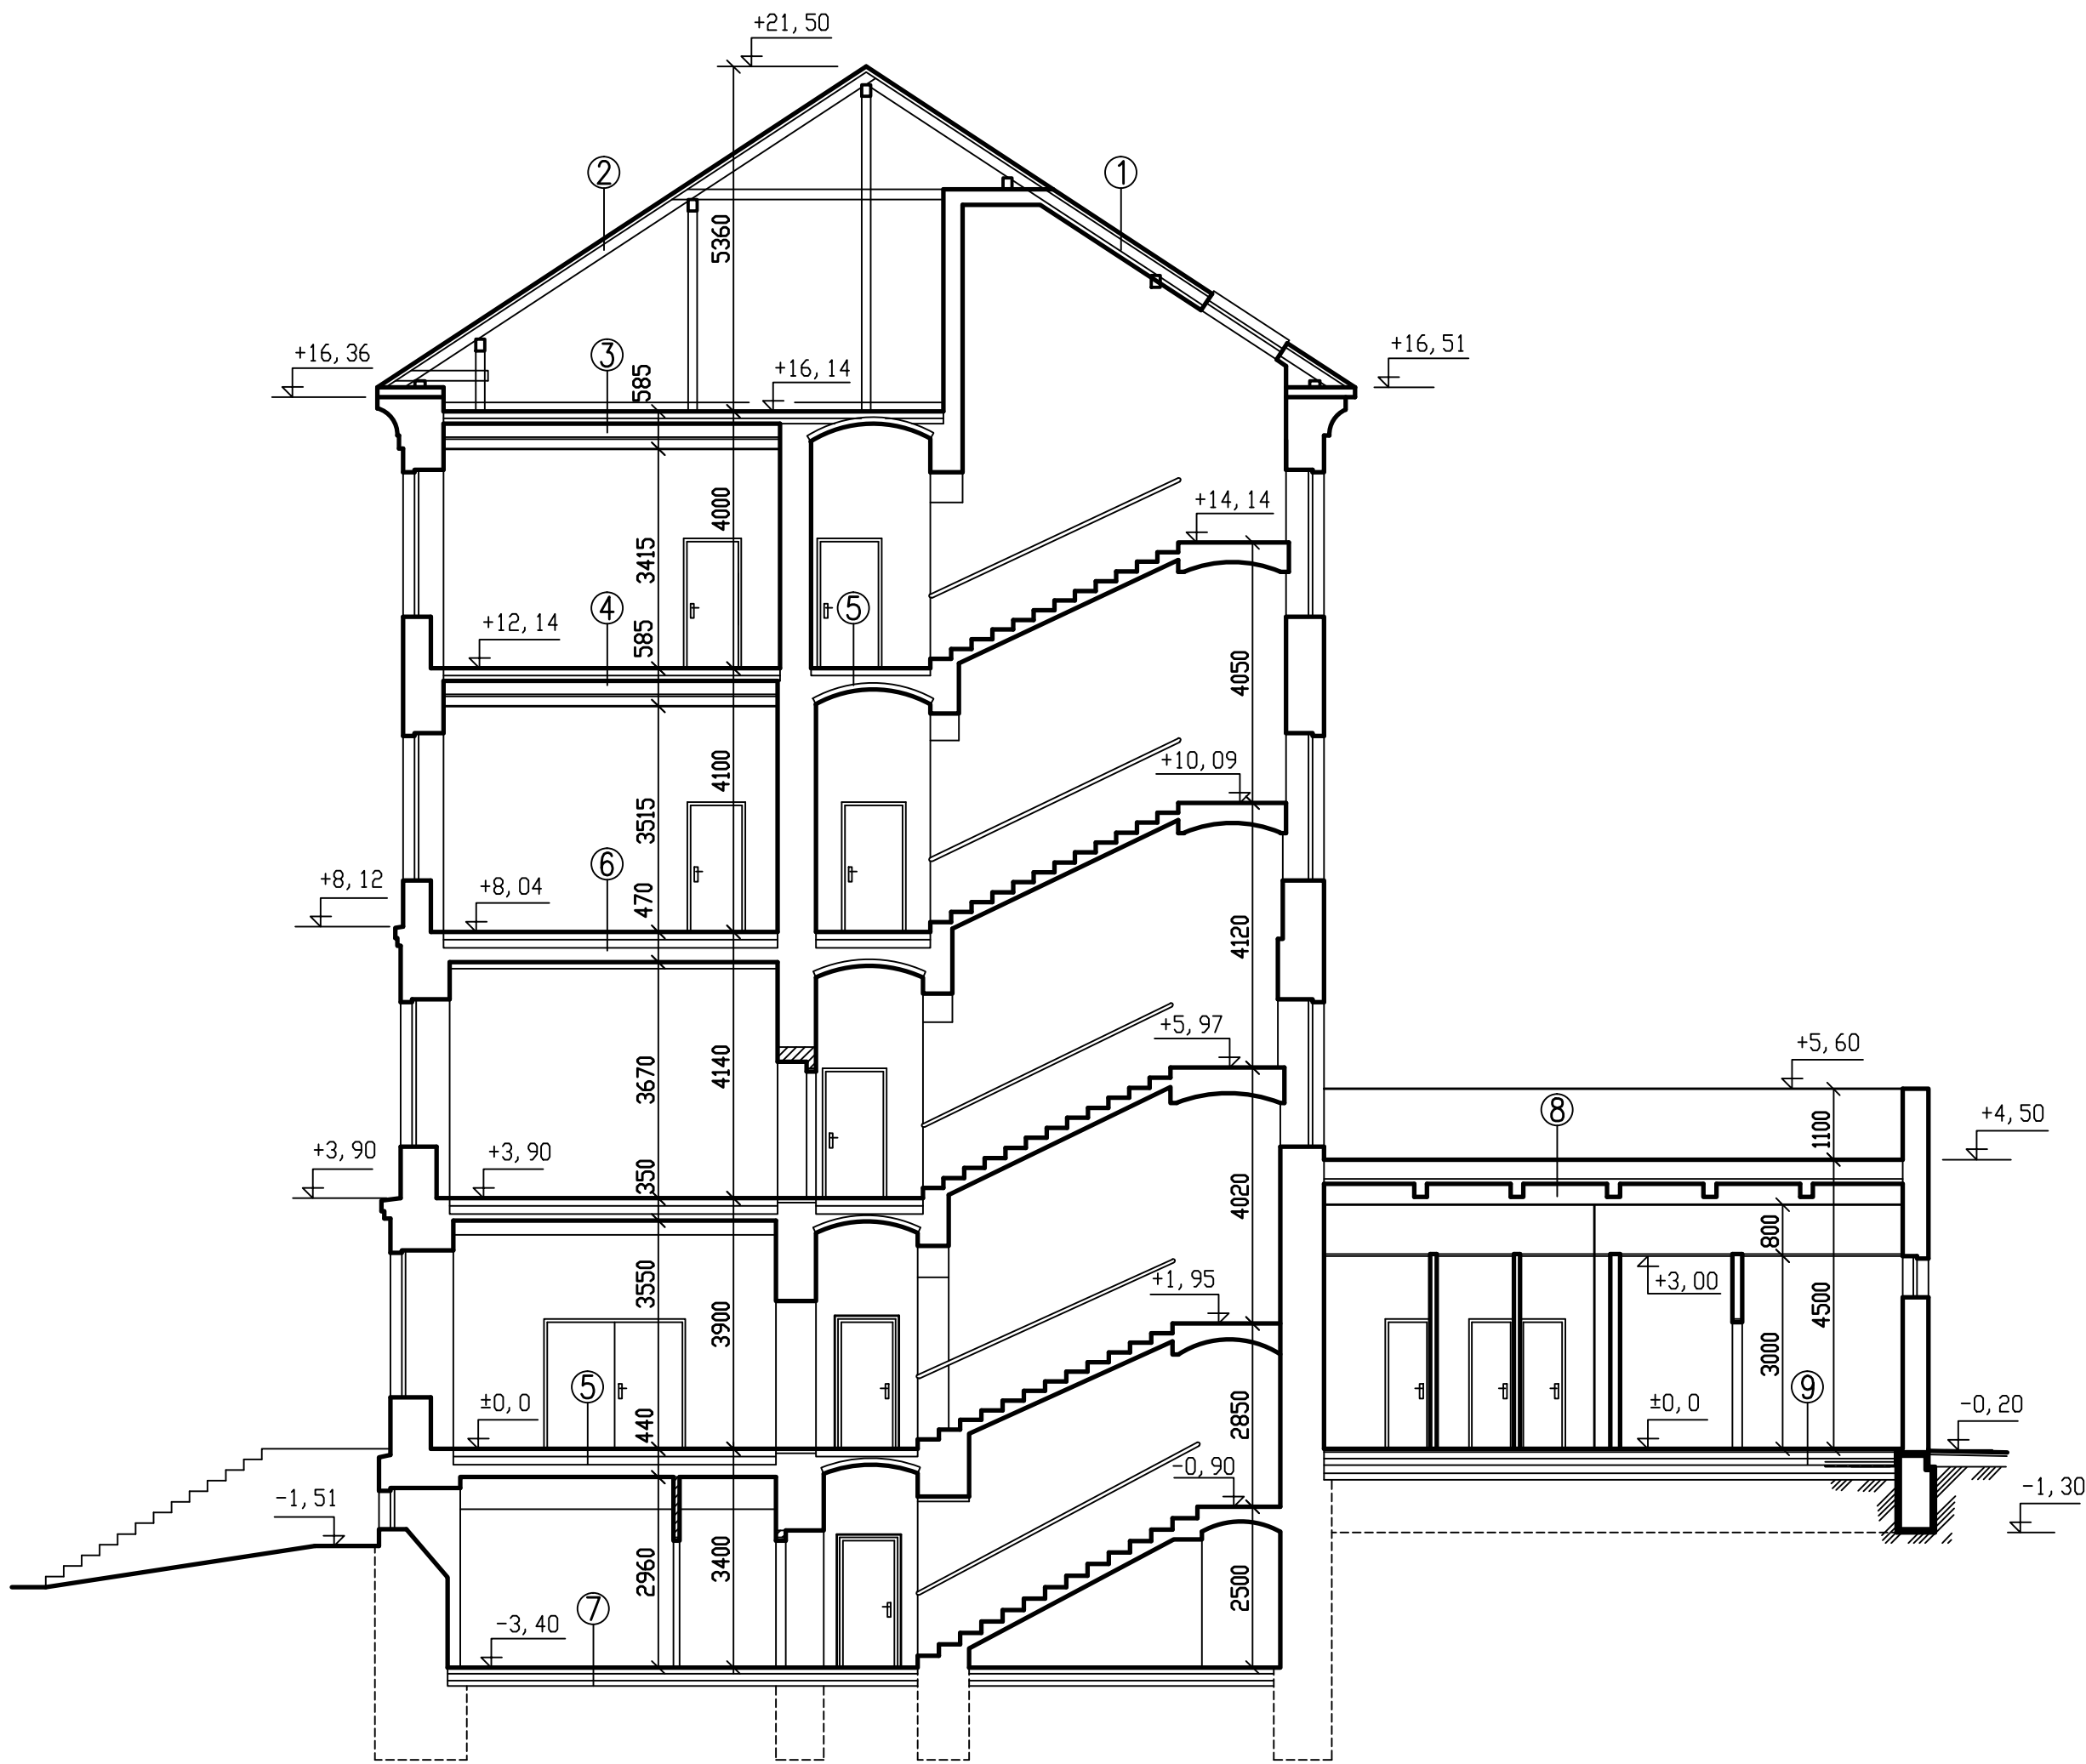


ŘEZ B-B

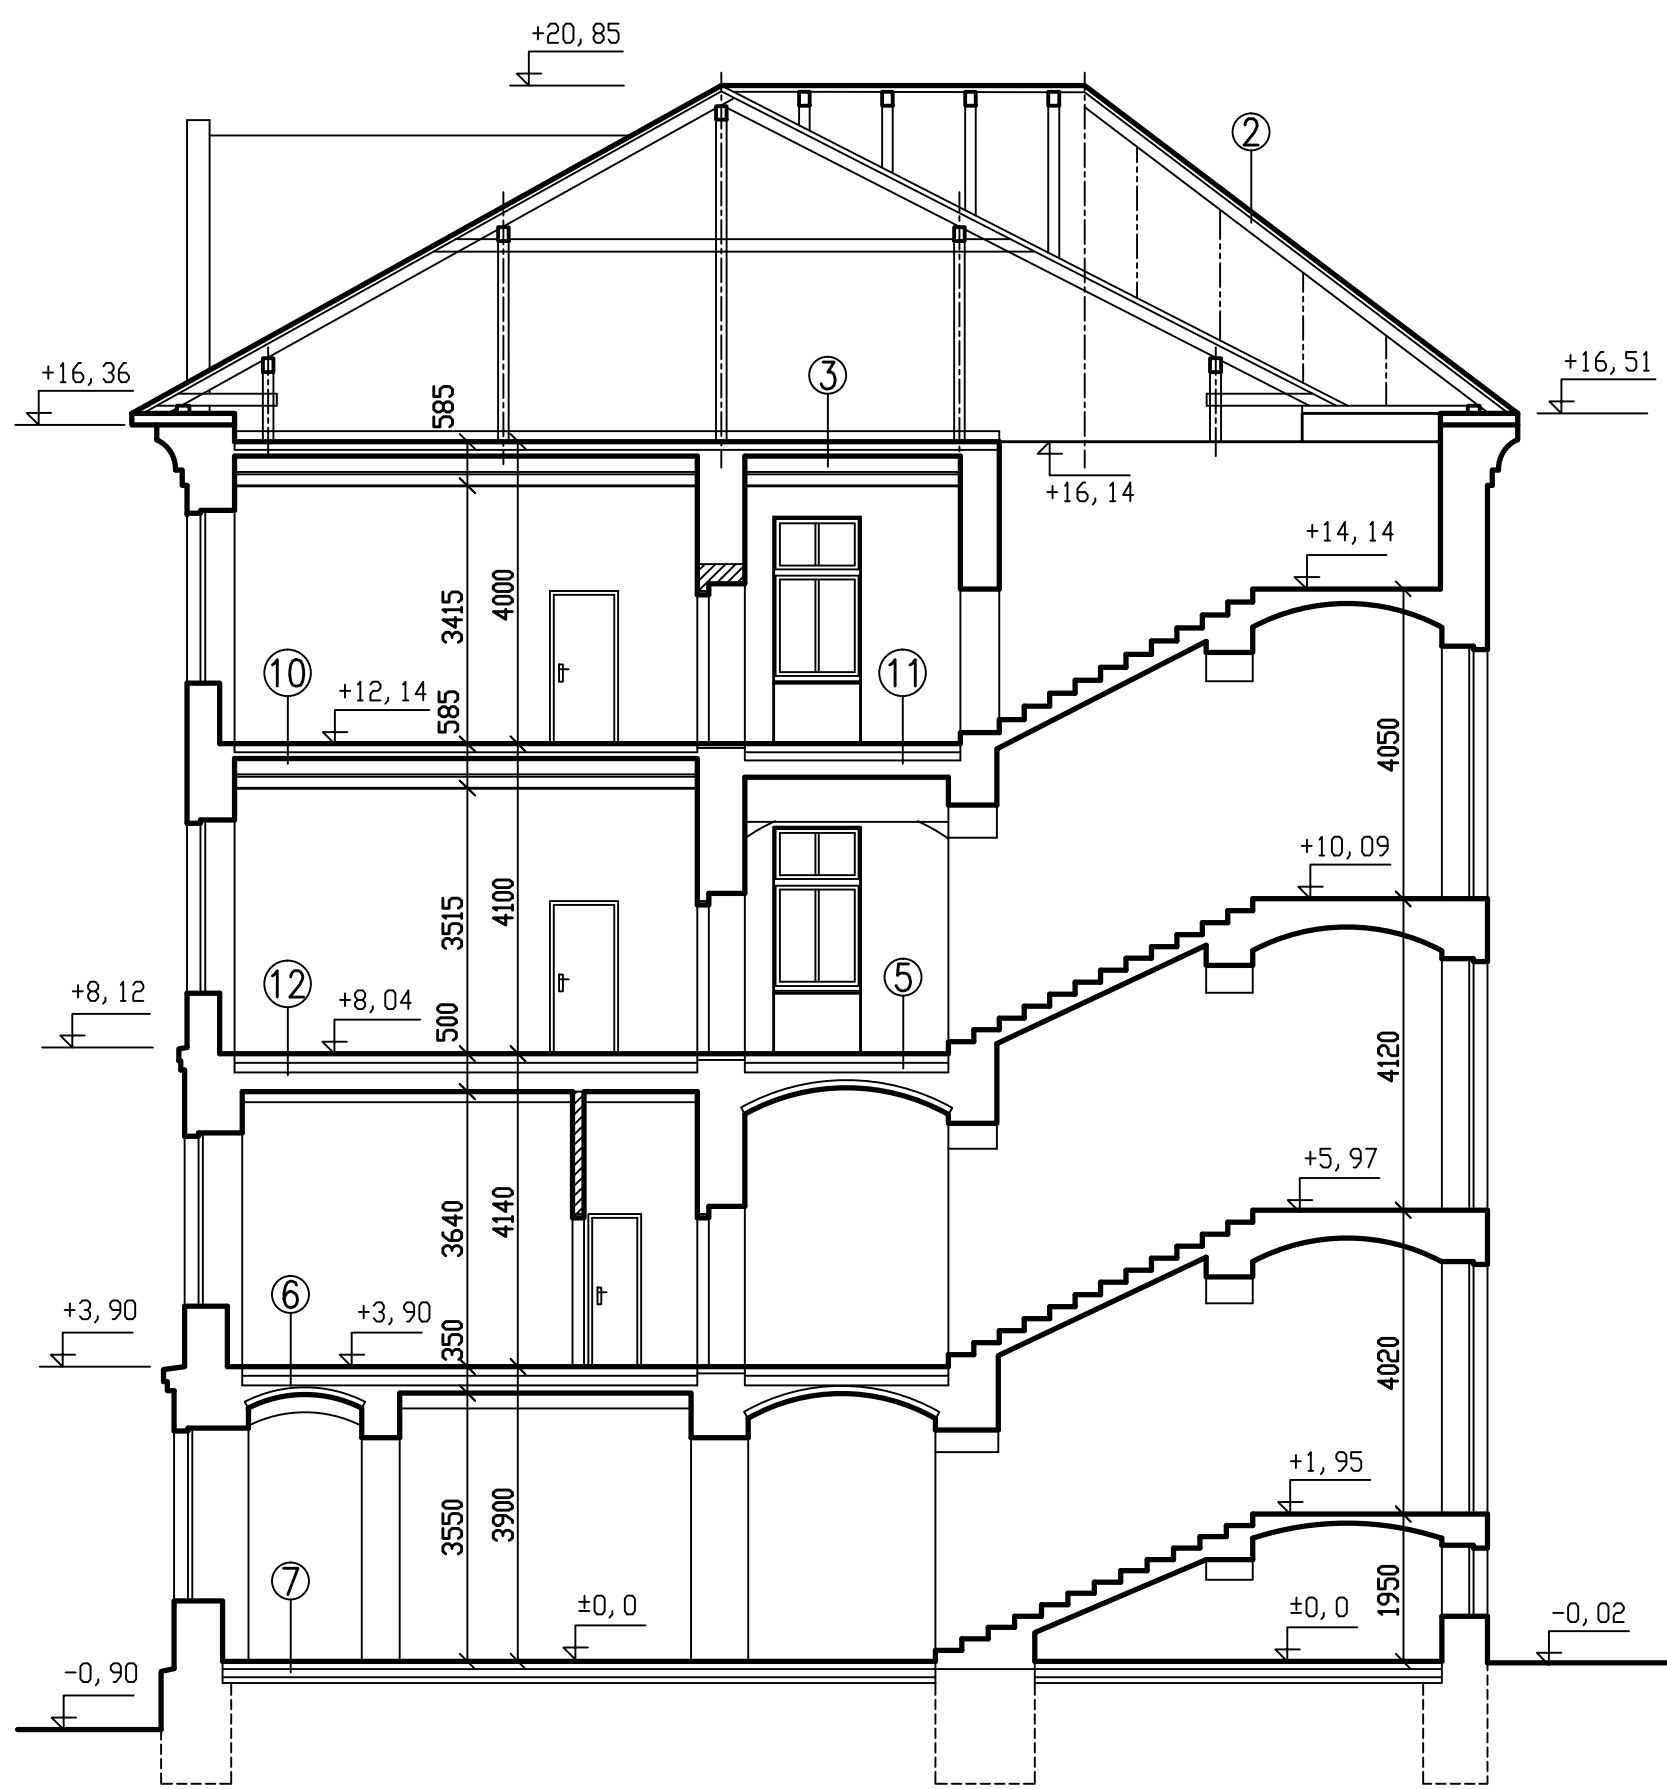

ŘEZ C-C

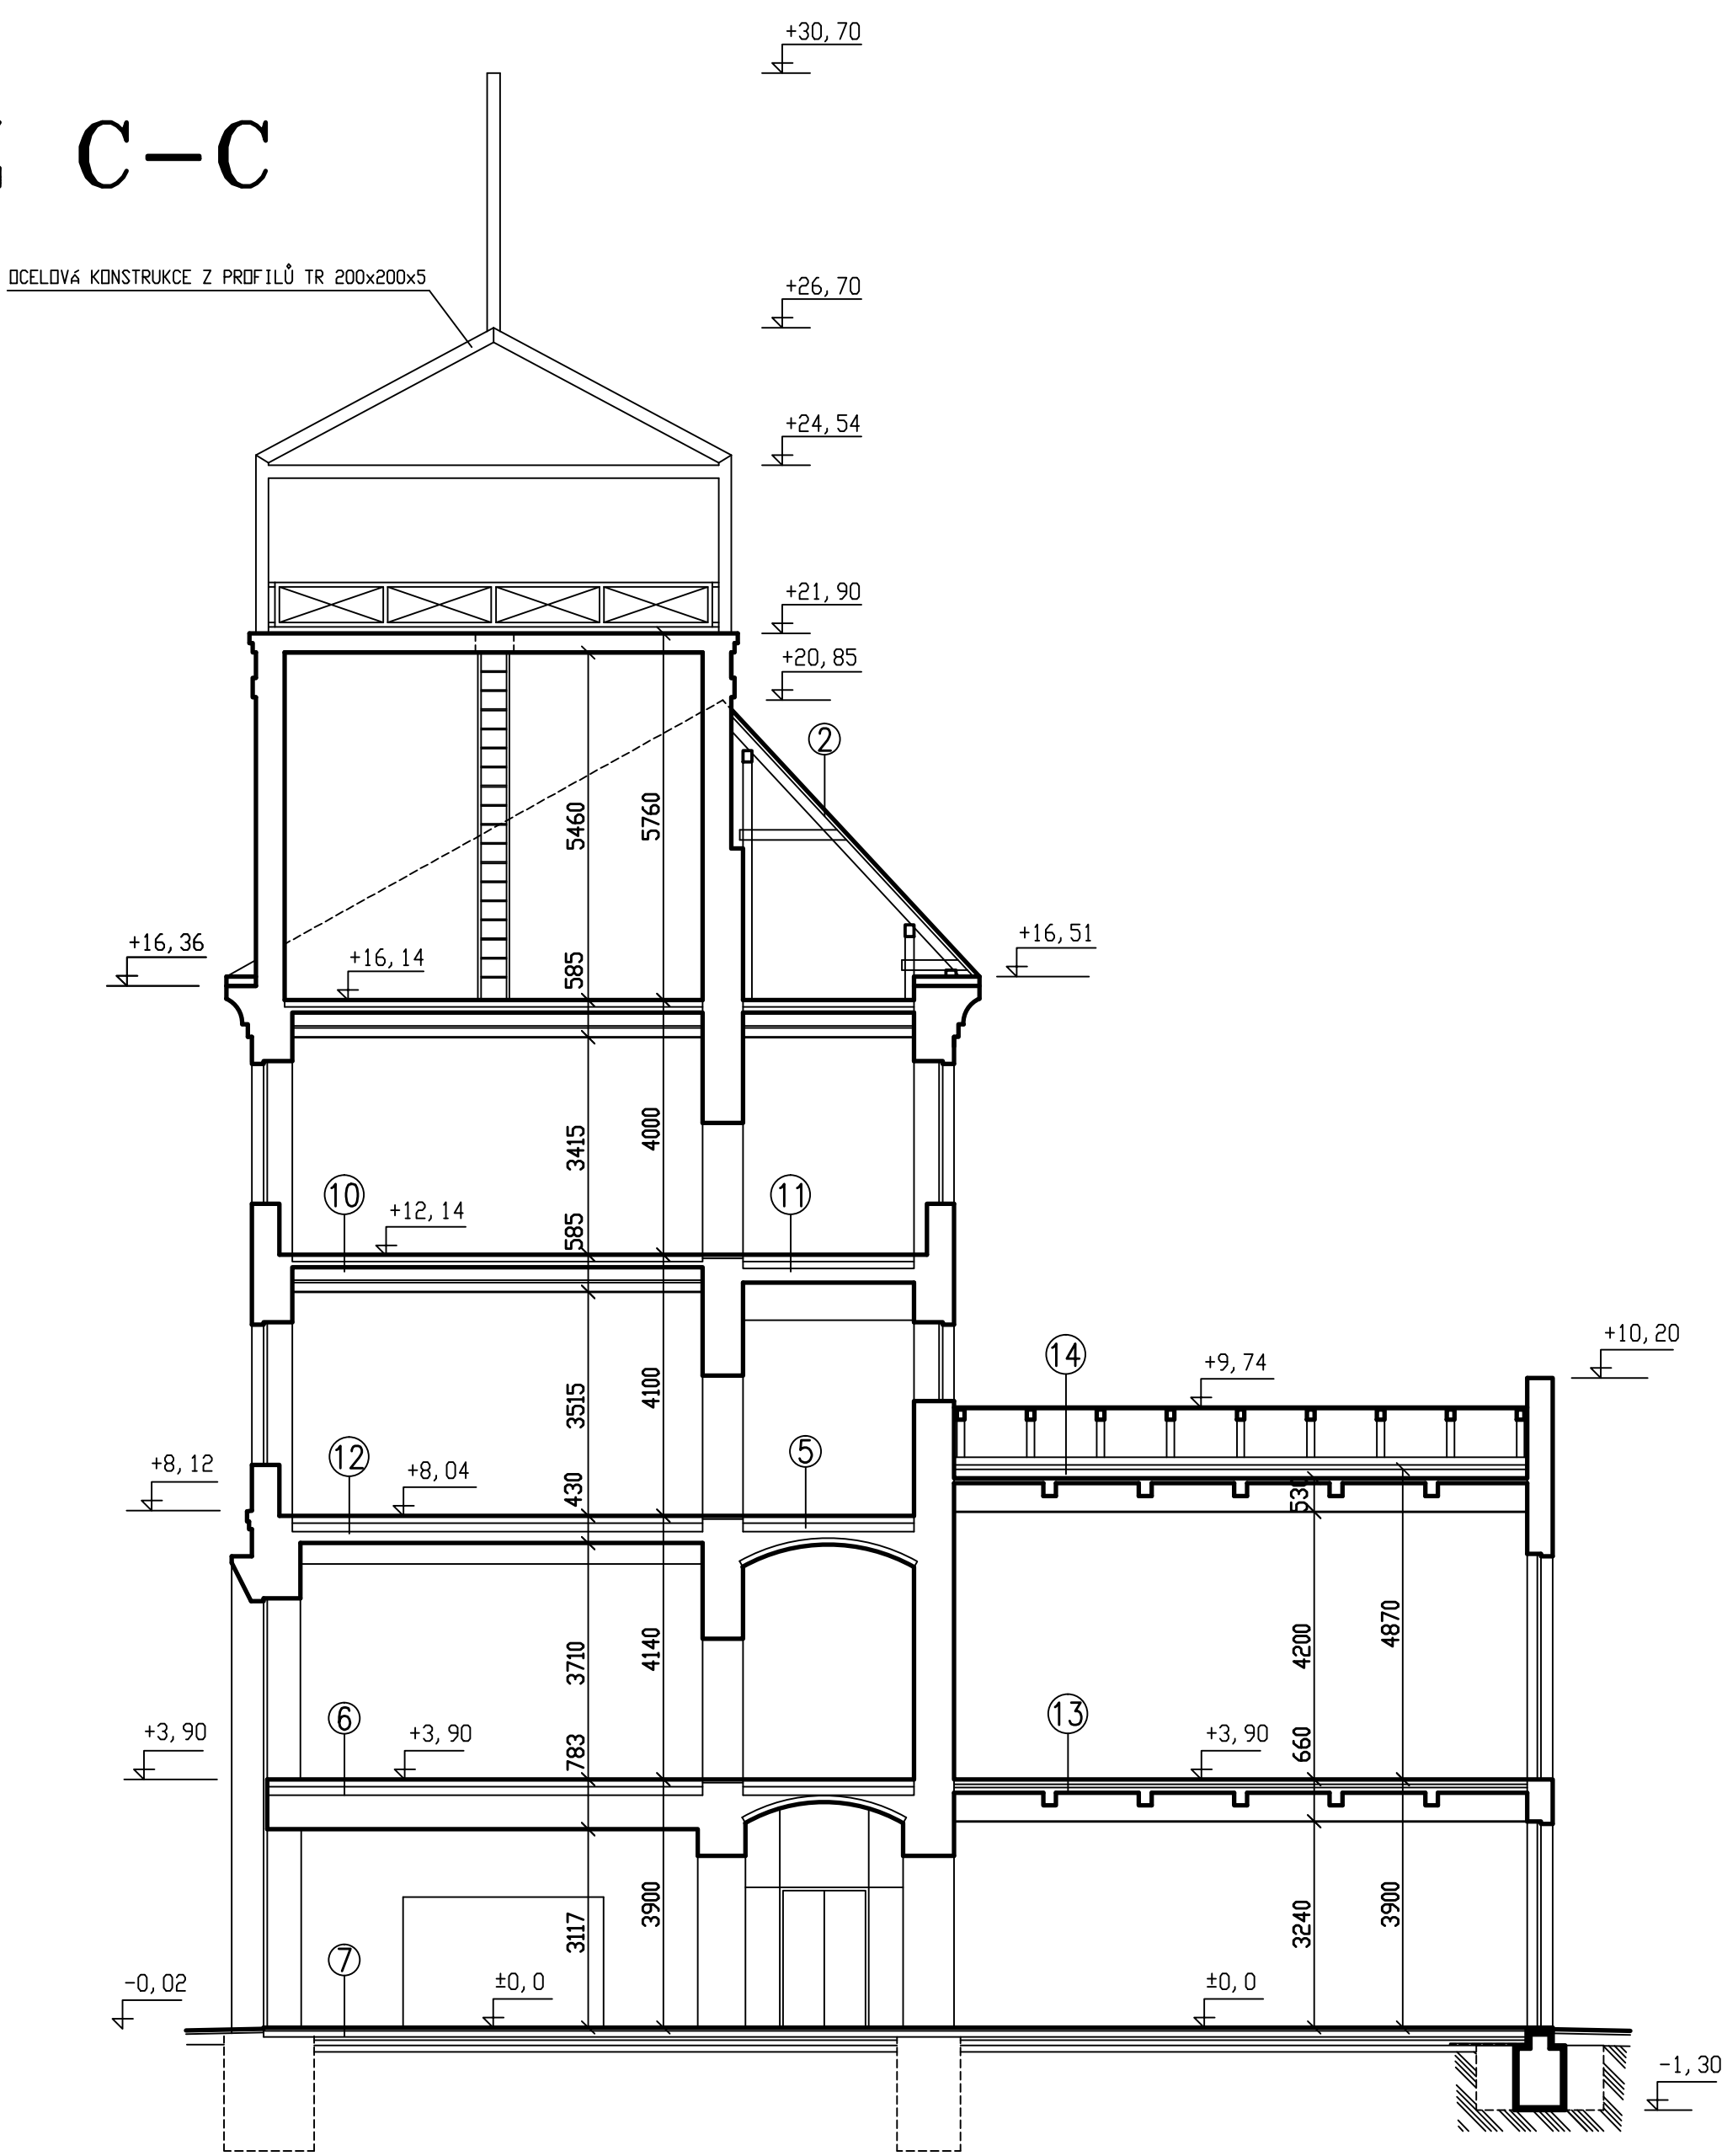

ŘEZ D-D

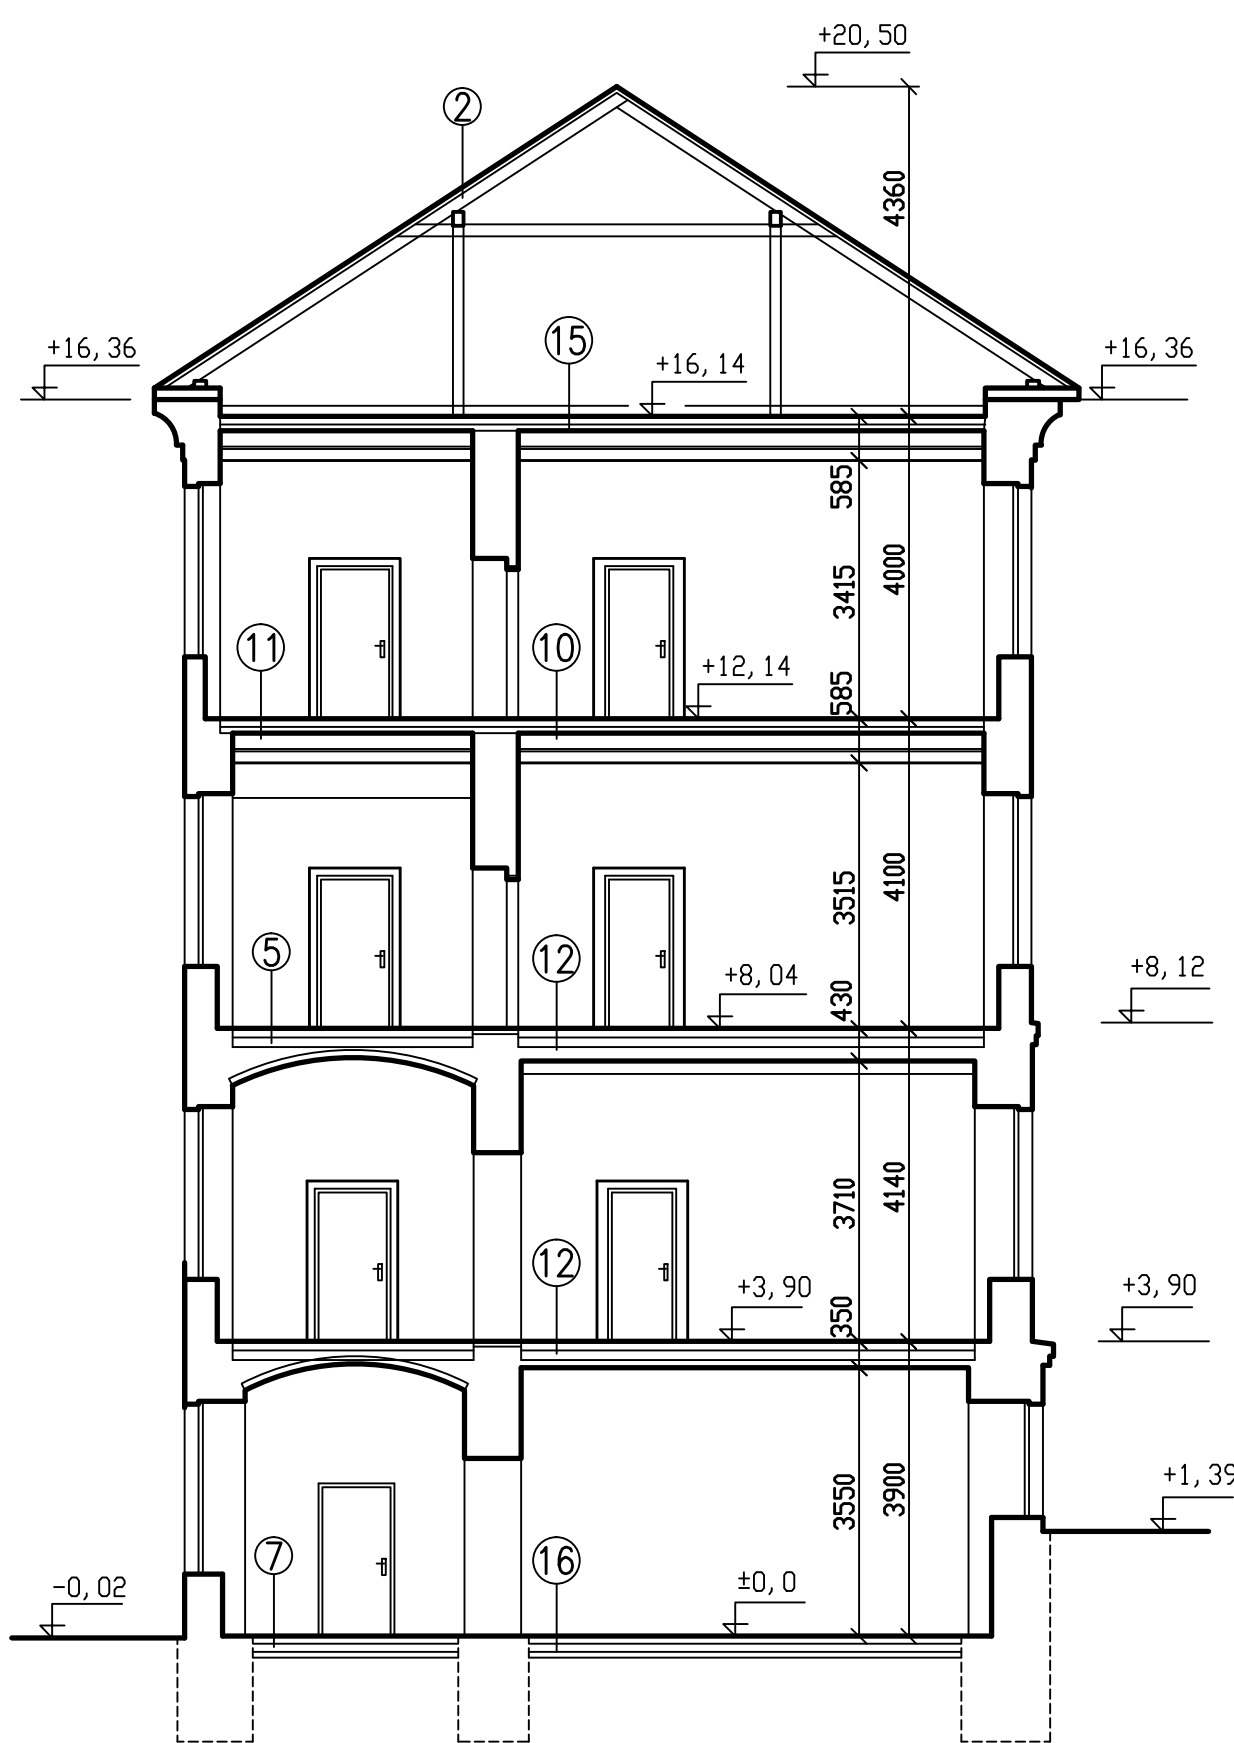

SKLADBY PODLAH:

- BERONIT 400x400mm  
LATĚ 50/30mm  
KONTRALATĚ 50/30mm  
JUTA FOL 220g/m  
BEDNĚNÍ 24mm  
KONSTRUKCE KROVU  
MINERELNÍ TEPELNÁ IZOLACE 140mm  
PAROZÁBRANA  
SÁDROKARTONOVÝ PODHLED
- BERONIT 400x400mm  
LATĚ 50/30mm  
KONTRALATĚ 50/30mm  
JUTA FOL 220g/m  
BEDNĚNÍ 24mm  
KONSTRUKCE KROVU
- MINERELNÍ TEPELNÁ IZOLACE 140mm  
BETONOVÁ DESKA SE SÍTI 70mm  
PE FOLIE  
KROČEJOVÁ IZOLACE 25mm  
BETON. DESKA SE SÍTI 50mm NAD VLNU  
TRAPEZOVÝ PLECH 50mm  
NOSNÁ KONSTRUKCE IPE 240 & 2000mm  
SÁDROKARTONOVÝ PODHLED
- PVC  
ŠTERKA UNIFIL  
BETONOVÁ DESKA SE SÍTI 70mm  
PE FOLIE  
KROČEJOVÁ IZOLACE 25mm  
BETON. DESKA SE SÍTI 50mm NAD VLNU  
TRAPEZOVÝ PLECH 50mm  
NOSNÁ KONSTRUKCE IPE 240 & 2000mm  
SÁDROKARTONOVÝ PODHLED
- KERAMICKÁ DLÁŽBA 10  
CEMENTOVÝ POTĚR 30mm  
BET. MAZANINA SE SÍTI 70mm  
STÁVAJÍCÍ KLENBA  
VÁPENNÁ ŠTUKOVÁ OMÍTKA
- PVC  
ŠTERKA UNIFIL  
BETON SE SÍTI 70mm  
PE FOLIE  
KROČEJOVÁ IZOLACE 25mm  
DESKA SE SÍTI 70mm  
STÁVAJÍCÍ KLENBA  
VÁPENNÁ ŠTUKOVÁ OMÍTKA
- KERAMICKÁ DLÁŽBA 10  
CEMENTOVÝ POTĚR 30mm  
BET. MAZANINA SE SÍTI 70mm  
PE FOLIE  
POLYSTYREN 50mm  
PODKLADNÍ BETON 100mm
- BETONOVÁ VYMYVANÁ DLÁŽBA  
TERČE  
HYDROIZOLACE ECB  
GEOTEXTILIE  
BET. MAZANINA SE SÍTI 60mm  
PE FOLIE  
POLYSTYREN 100mm  
CEM. POTĚR 30mm  
ŽB NOSNÁ KONSTRUKCE  
SÁDROKARTONOVÝ PODHLED
- KERAMICKÁ DLÁŽBA 10  
CEMENTOVÝ POTĚR 30mm  
BET. MAZANINA SE SÍTI 70mm  
PE FOLIE  
POLYSTYREN 50mm  
PODKLADNÍ BETON 100mm  
ŠTERKOPÍSEK 100mm
- DŘEVĚNÉ LAMELY  
ŠTERKA UNIFIL  
BETONOVÁ DESKA SE SÍTI 70mm  
PE FOLIE  
KROČEJOVÁ IZOLACE 25mm  
BETON. DESKA SE SÍTI 50mm NAD VLNU  
TRAPEZOVÝ PLECH 50mm  
NOSNÁ KONSTRUKCE IPE 240 & 2000mm  
SÁDROKARTONOVÝ PODHLED
- KERAMICKÁ DLÁŽBA 10  
CEMENTOVÝ POTĚR 30mm  
BETON. DESKA SE SÍTI 50mm NAD VLNU  
TRAPEZOVÝ PLECH 50mm  
NOSNÁ KONSTRUKCE IPE 240 & 2000mm  
SÁDROKARTONOVÝ PODHLED
- DŘEVĚNÉ LAMELY  
ŠTERKA UNIFIL  
BETON SE SÍTI 70mm  
PE FOLIE  
KROČEJOVÁ IZOLACE 25mm  
DESKA SE SÍTI 70mm  
STÁVAJÍCÍ KLENBA  
VÁPENNÁ ŠTUKOVÁ OMÍTKA
- DŘEVĚNÉ LAMELY  
ŠTERKA UNIFIL  
BETON SE SÍTI 70mm  
PE FOLIE  
KROČEJOVÁ IZOLACE 25mm  
ŽB NOSNÁ KONSTRUKCE  
SÁDROKARTONOVÝ PODHLED
- PLECHOVÁ HLADKÁ KRYTINA  
HYDROIZOLACE  
BEDNĚNÍ 24mm  
KONSTRUKCE KROVU  
TEPELNÁ IZOLACE 120mm  
ŽB NOSNÁ KONSTRUKCE  
SÁDROKARTONOVÝ PODHLED
- MINERELNÍ TEPELNÁ IZOLACE 140mm  
BETON. DESKA SE SÍTI 50mm NAD VLNU  
TRAPEZOVÝ PLECH 50mm  
NOSNÁ KONSTRUKCE IPE 240 & 2000mm  
SÁDROKARTONOVÝ PODHLED
- KOBREEC  
CEMENTOVÝ POTĚR 30mm  
BET. MAZANINA SE SÍTI 70mm  
PE FOLIE  
POLYSTYREN 50mm  
PODKLADNÍ BETON 100mm  
ŠTERKOPÍSEK 100mm