



ŘEZY

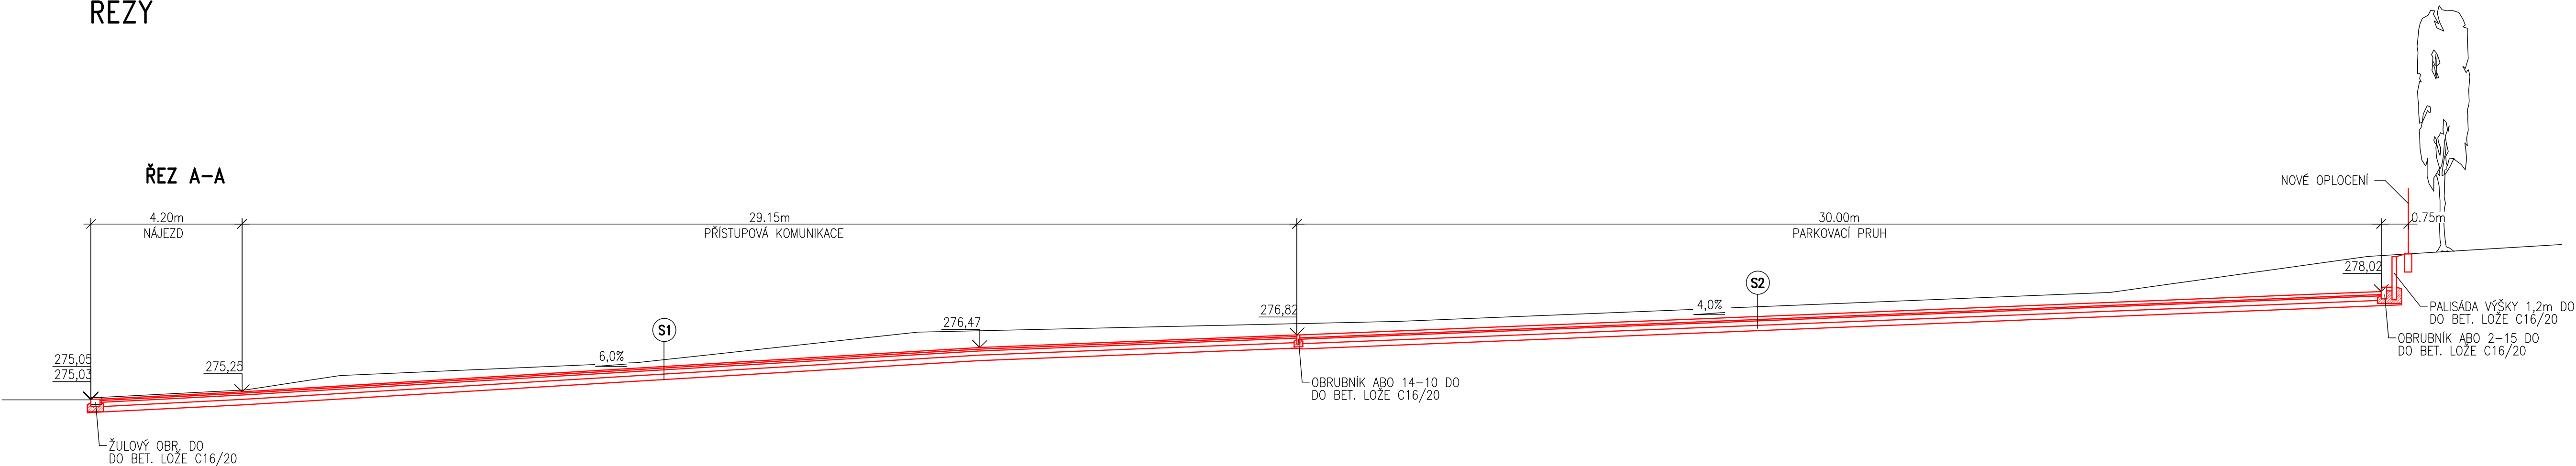

SKLADBY KONSTRUKCÍ

S1	D1-N-6-VI-PIII, DLE TP170	
	ASFALTOVÝ BETON STŘEDNĚZRNNÝ MODIFIKOVANÝ ACO 11+S PMB	40mm
	SPOJOVACÍ POSTŘÍK EMULZNÍ PSE 0,2kg/m ²	
	OBALOVANÉ KAMENIVO STŘEDNĚZRNNÉ ACL 16+	50mm
	SPOJOVACÍ POSTŘÍK INFILTRAČNÍ PSI 0,7kg/m ²	
Edef2≧80MPa	KAMENIVO ZPEVNĚNÉ CEMENTEM KSC I	120mm
Edef2≧45MPa	ŠTĚRKODRT ŠD	150mm
	UPRAVENÁ ZHUTNĚNÁ PLÁŇ	
	CELKEM	360mm

S2	D2-D-1-VI-PIII, DLE TP 170	
	ZÁMKOVÁ DLAŽBA	80mm
	LOŽE	40mm
Edef2=50MPa	KAMENIVO ZPEVNĚNÉ CEMENTEM KSC I	120mm
Edef2=30MPa	ŠTĚRKODRT ŠD	150mm
	UPRAVENÁ ZHUTNĚNÁ PLÁŇ	
	CELKEM	390mm

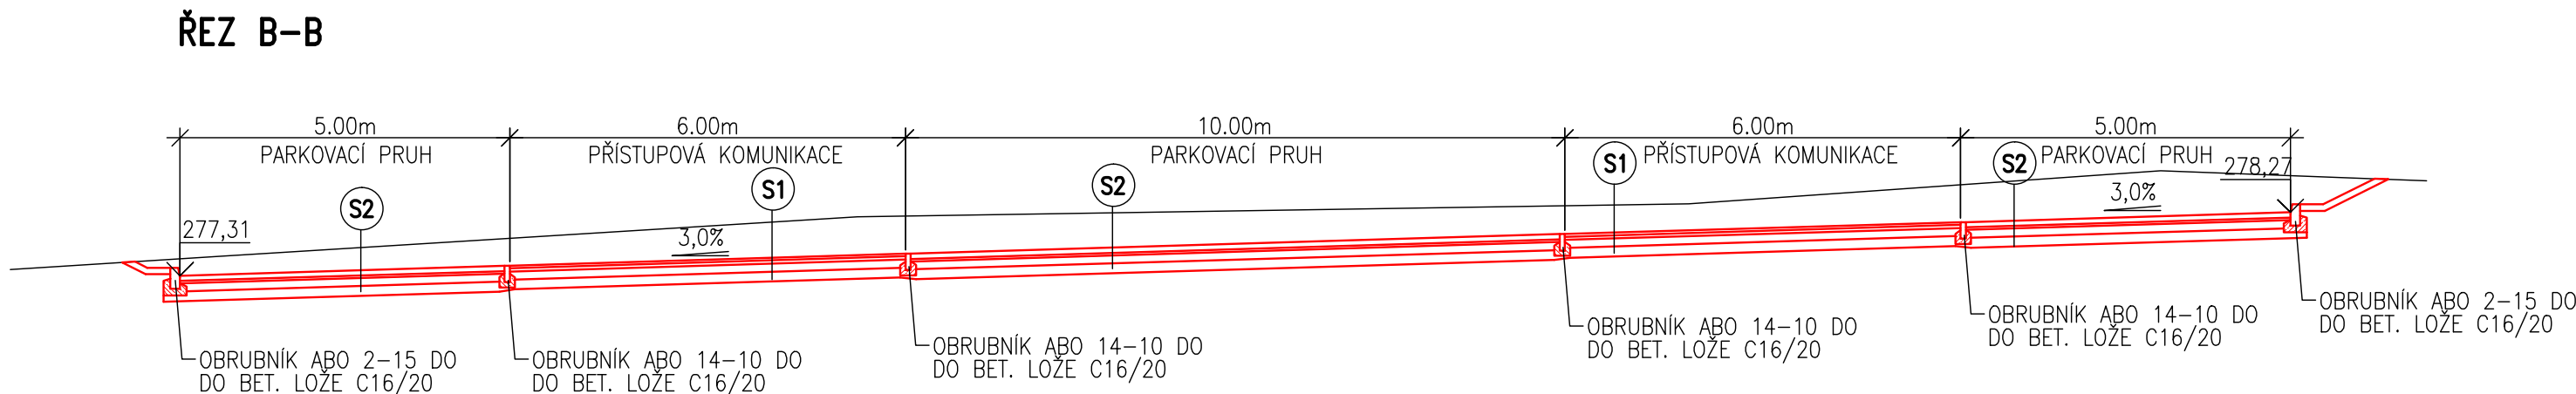

PARKOVIŠTĚ NA POZEMCÍCH p.č.1427/1, 1427/2, k.ú. TURNOV

výkres: ŘEZY
autor: Ing. Petr Štěpánek
místo: TURNOV
zadavatel: Město Turnov

zak.č.: 16021
stupeň: studie
měřítko: 1:100

PROFES PROJEKT
spol. s r. o.
stavební a projekční firma
Veřejichova 272 TURNOV
tel. 481 319 831 fax 481 319 832
e-mail: profeprojekt@profeprojekt.cz
www.profeprojekt.cz

výkr.č.

B.3