TABULKA MÍSTNOSTÍ

č.m.	účel místnosti	plocha (m²)	nášlapná vrstva	povrchová úprava stěn	povrchová úprava stropu	sokl	skladba podlahy
-1 01	schodiště	5,4	keramická dlažba	konstrukční beton s penetrací, SDK malba	konstrukční beton + penetrace	plech A29 na SDK, omyv. transp. nátěr na betonu v. 60mm	P7a
-1 02	čítárna - dětské oddělení	129,9	dřevěná lamela - dub	konstrukční beton s penetrací	konstrukční beton + penetrace / akustické zavěšené panely	soklová lišta T20	P6
-1 03	zázemí dětské oddělení	3,9	dřevěná lamela - dub	konstrukční beton s penetrací	konstrukční beton s penetrací	soklová lišta T20	P6
-1 04	čítárna - dětské oddělení	61,9	dřevěná lamela - dub	konstrukční beton s penetrací	konstrukční beton + penetrace / akustické zavěšené panely	soklová lišta T20	P6a
-1 05	sklad	42,3	dřevěná lamela - dub	konstrukční beton s penetrací, SDK malba	konstrukční beton s penetrací	soklová lišta T20	P6a
-1 06	šatna	7,0	keramická dlažba	konstrukční beton + penetrace + SDK podhled v 2600mm	plech A29 na SDK, omyv. transp. nátěr na betonu v. 60mm		P7a
-1 07	wc holky	1,9	keramická dlažba	konstrukční beton + penetrace + SDK podhled v 2600mm	keramický obklad		P7
-1 08	wc	1,9	keramická dlažba	konstrukční beton + penetrace + SDK podhled v 2600mm	keramický obklad		P7
-1 09	wc kluci	1,8	keramická dlažba	konstrukční beton + penetrace + SDK podhled v 2600mm	keramický obklad		P7
-1 10	wc	1,5	keramická dlažba	konstrukční beton + penetrace + SDK podhled v 2600mm	keramický obklad		P7
-1 11	zádveří	8,6	keramická dlažba, čistící zóna	konstrukční beton s penetrací, SDK malba	konstrukční beton s penetrací	plech A29 na SDK, omyv. transp. nátěr na betonu v. 60mm	P7
-1 12	EPS	3,0	keramická dlažba	konstrukční beton s penetrací, SDK malba	konstrukční beton s penetrací	plech A29 na SDK, omyv. transp. nátěr na betonu v. 60mm	P7a
-1 13	úklidová místnost	2,0	keramická dlažba	konstrukční beton s penetrací	konstrukční beton s penetrací	keramický obklad	P7
-1 14	technické zázemí	15,6	keramická dlažba	konstrukční beton s penetrací, SDK malba	konstrukční beton s penetrací	keramická dlažba, v. 60mm	P7a
-1 15	JV atrium	85,3	rostlý terén	konstrukční beton s penetrací	-		
-1 16	SZ atrium	43,8	rostlý terén	konstrukční beton s penetrací	-		
-1 17	závětří	32,2	železobetonová deska s penetrací	konstrukční beton s penetrací, fasáda - silikonová pastovitá omítka	konstrukční beton s penetrací		P8

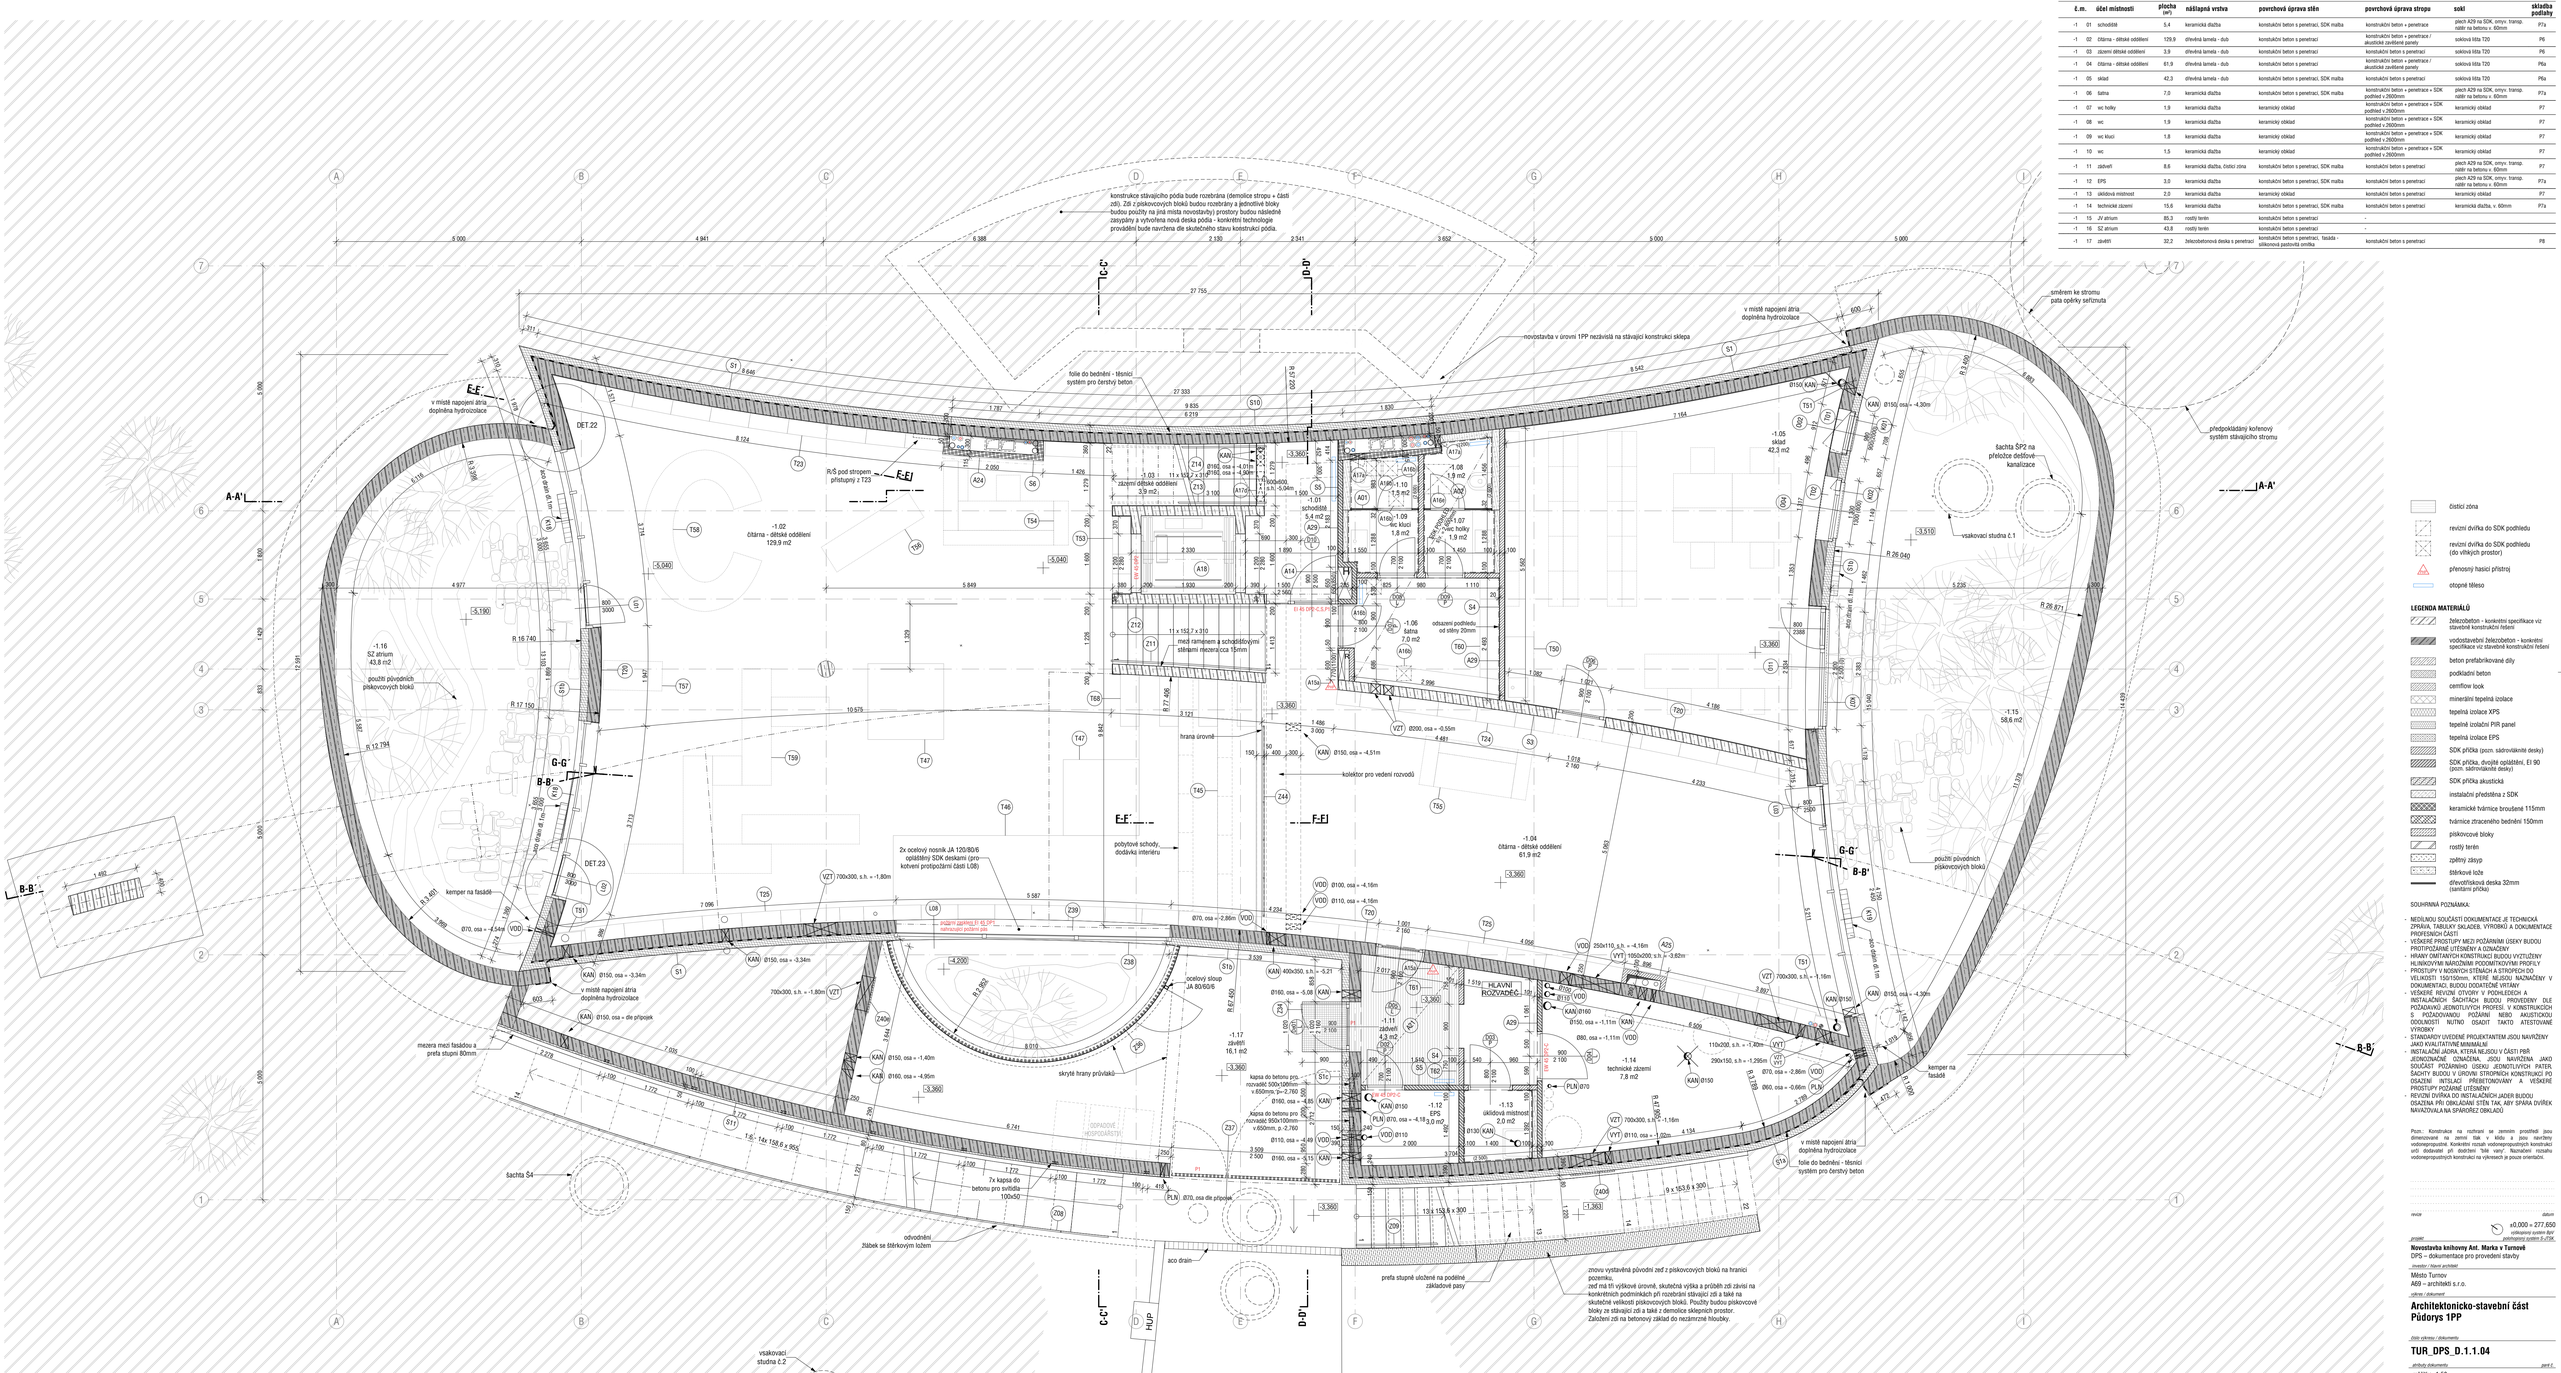

čistící zóna
revizní dvířka do SDK podhledu
revizní dvířka do SDK podhledu (do vlhkých prostor)
přenosný hasicí přístroj
otopné těleso

LEGENDA MATERIÁLŮ

- železobeton - konkrétní specifikace viz stavební konstrukční řešení
- vodostavební železobeton - konkrétní specifikace viz stavební konstrukční řešení
- beton prefabrikované díly
- podkladní beton
- cementlov look
- minerální tepelná izolace
- tepelná izolace XPS
- tepelné izolační PIR panel
- tepelná izolace EPS
- SDK příčka (pozn. sádrovláknité desky)
- SDK příčka, dvojité opláštění, EI 90 (pozn. sádrovláknité desky)
- SDK příčka akustická
- instalační předstěna z SDK
- keramické tvárnice broušené 115mm
- tvárnice ztraceného bednění 150mm
- pískovcové bloky
- rostlý terén
- zpětný zásyp
- štěrkové lože
- dřevotřísková deska 32mm (samfaro příčka)

SOUHRNNÁ POZNÁMKA:

- NEDÍLNOU SOUČÁSTÍ DOKUMENTACE JE TECHNICKÁ ZPRÁVA, TABULKY SKLADEB, VÝROBKŮ A DOKUMENTACE PROFESNÍCH ČÁSTÍ
- VEŠKERÉ PROSTUPY MEZI POŽÁRNÍMI ÚSEKY BUDOU PROTIPOŽÁRNĚ UTĚSNĚNY A OZNAČENY
- HRANY OMÍTANÝCH KONSTRUKCÍ BUDOU VYZTUŽENY HLINÍKOVÝMI NÁROŽNÍMI PODOMÍTKOVÝMI PROFILY
- PROSTUPY V NOSNÝCH STĚNÁCH A STROPECH DO VELIKOSTI 150/150mm, KTERÉ NEJSOU NAZNAČENY V DOKUMENTACI, BUDOU DODATEČNĚ VRTÁNY
- VEŠKERÉ REVIZNÍ OTVORY V PODHLEDECH A INSTALAČNÍCH ŠACHTÁCH BUDOU PROVEDENY DLE POŽADAVKŮ JEDNOTLIVÝCH PROFESÍ. V KONSTRUKCÍCH S POŽADOVANOU POŽÁRNÍ NEBO AKUSTICKOU ODOLNOSTÍ NUTNO OSADIT TAKTO ATESTOVANÉ VÝROBKY
- STANDARDY UVEDENÉ PROJEKTANTEM JSOU NAVRŽENY JAKO KVALITATIVNÍ MINIMÁLNÍ
- INSTALAČNÍ JÁDRA, KTERÁ NEJSOU V ČÁSTI PBŘ JEDNOTLIVĚ OZNAČENA, JSOU NAVRŽENA JAKO SOUČÁST POŽÁRNÍHO ÚSEKU JEDNOTLIVÝCH PATER. ŠACHTY BUDOU V ÚROVNI STROPNÍCH KONSTRUKCÍ PO OSAZENÍ INSTALACÍ PŘEBETONOVÁNY A VEŠKERÉ PROSTUPY POŽÁRNĚ UTĚSNĚNY
- REVIZNÍ DVÍŘKA DO INSTALAČNÍCH JADER BUDOU OSAZENA PŘI OBKLÁDÁNÍ STĚN TAK, ABY SPÁRA DVÍŘEK NAVAZOVALA NA SPÁROŘEZ OBKLADŮ

Pozn.: Konstrukce na rozhraní se zeminí prostředí jsou dimenzovné na zemní tlak v klidu a jsou navrženy vodonepropustné. Konkrétní rozsah vodonepropustných konstrukcí urči dodavatel při dodržení této vety!. Namalované rozsahy vodonepropustných konstrukcí ke výkresech je pouze orientační.

revize	datum

±0.000 = 277.650
výškopisný systém Bpv
souřadnicový systém S-JTSK

projekt:

Novostavba knihovny Ant. Marka v Turnově
DPS – dokumentace pro provedení stavby

investor / názvy prvků:

Město Turnov
A69 – architekti s.r.o.

výkres / dokument:

Architektonicko-stavební část Půdorys 1PP

číslo výkresu / dokumentu:

TUR_DPS_D.1.1.04

archivní dokumentu *paré č.*

měřítko 1:50
datum 05/2023
cesta TUR_DPS_230424_R23.pln