


LEGENDA MATERIÁLŮ

- železobeton - konkrétní specifikace viz stavebně konstrukční řešení
- vodostavební železobeton - konkrétní specifikace viz stavebně konstrukční řešení
- beton prefabrikované díly
- podkladní beton
- cemflow look
- tepelná izolace XPS
- tepelně izolační PIR panel
- tepelná izolace EPS
- SDK příčka (pozn. sádrovláknité desky)
- SDK příčka, dvojitě opláštění, EI 90 (pozn. sádrovláknité desky)
- rostlý terén
- zpětný zásyp
- šterkové lože
- dřevotřísková deska 32mm (sanitární příčka)

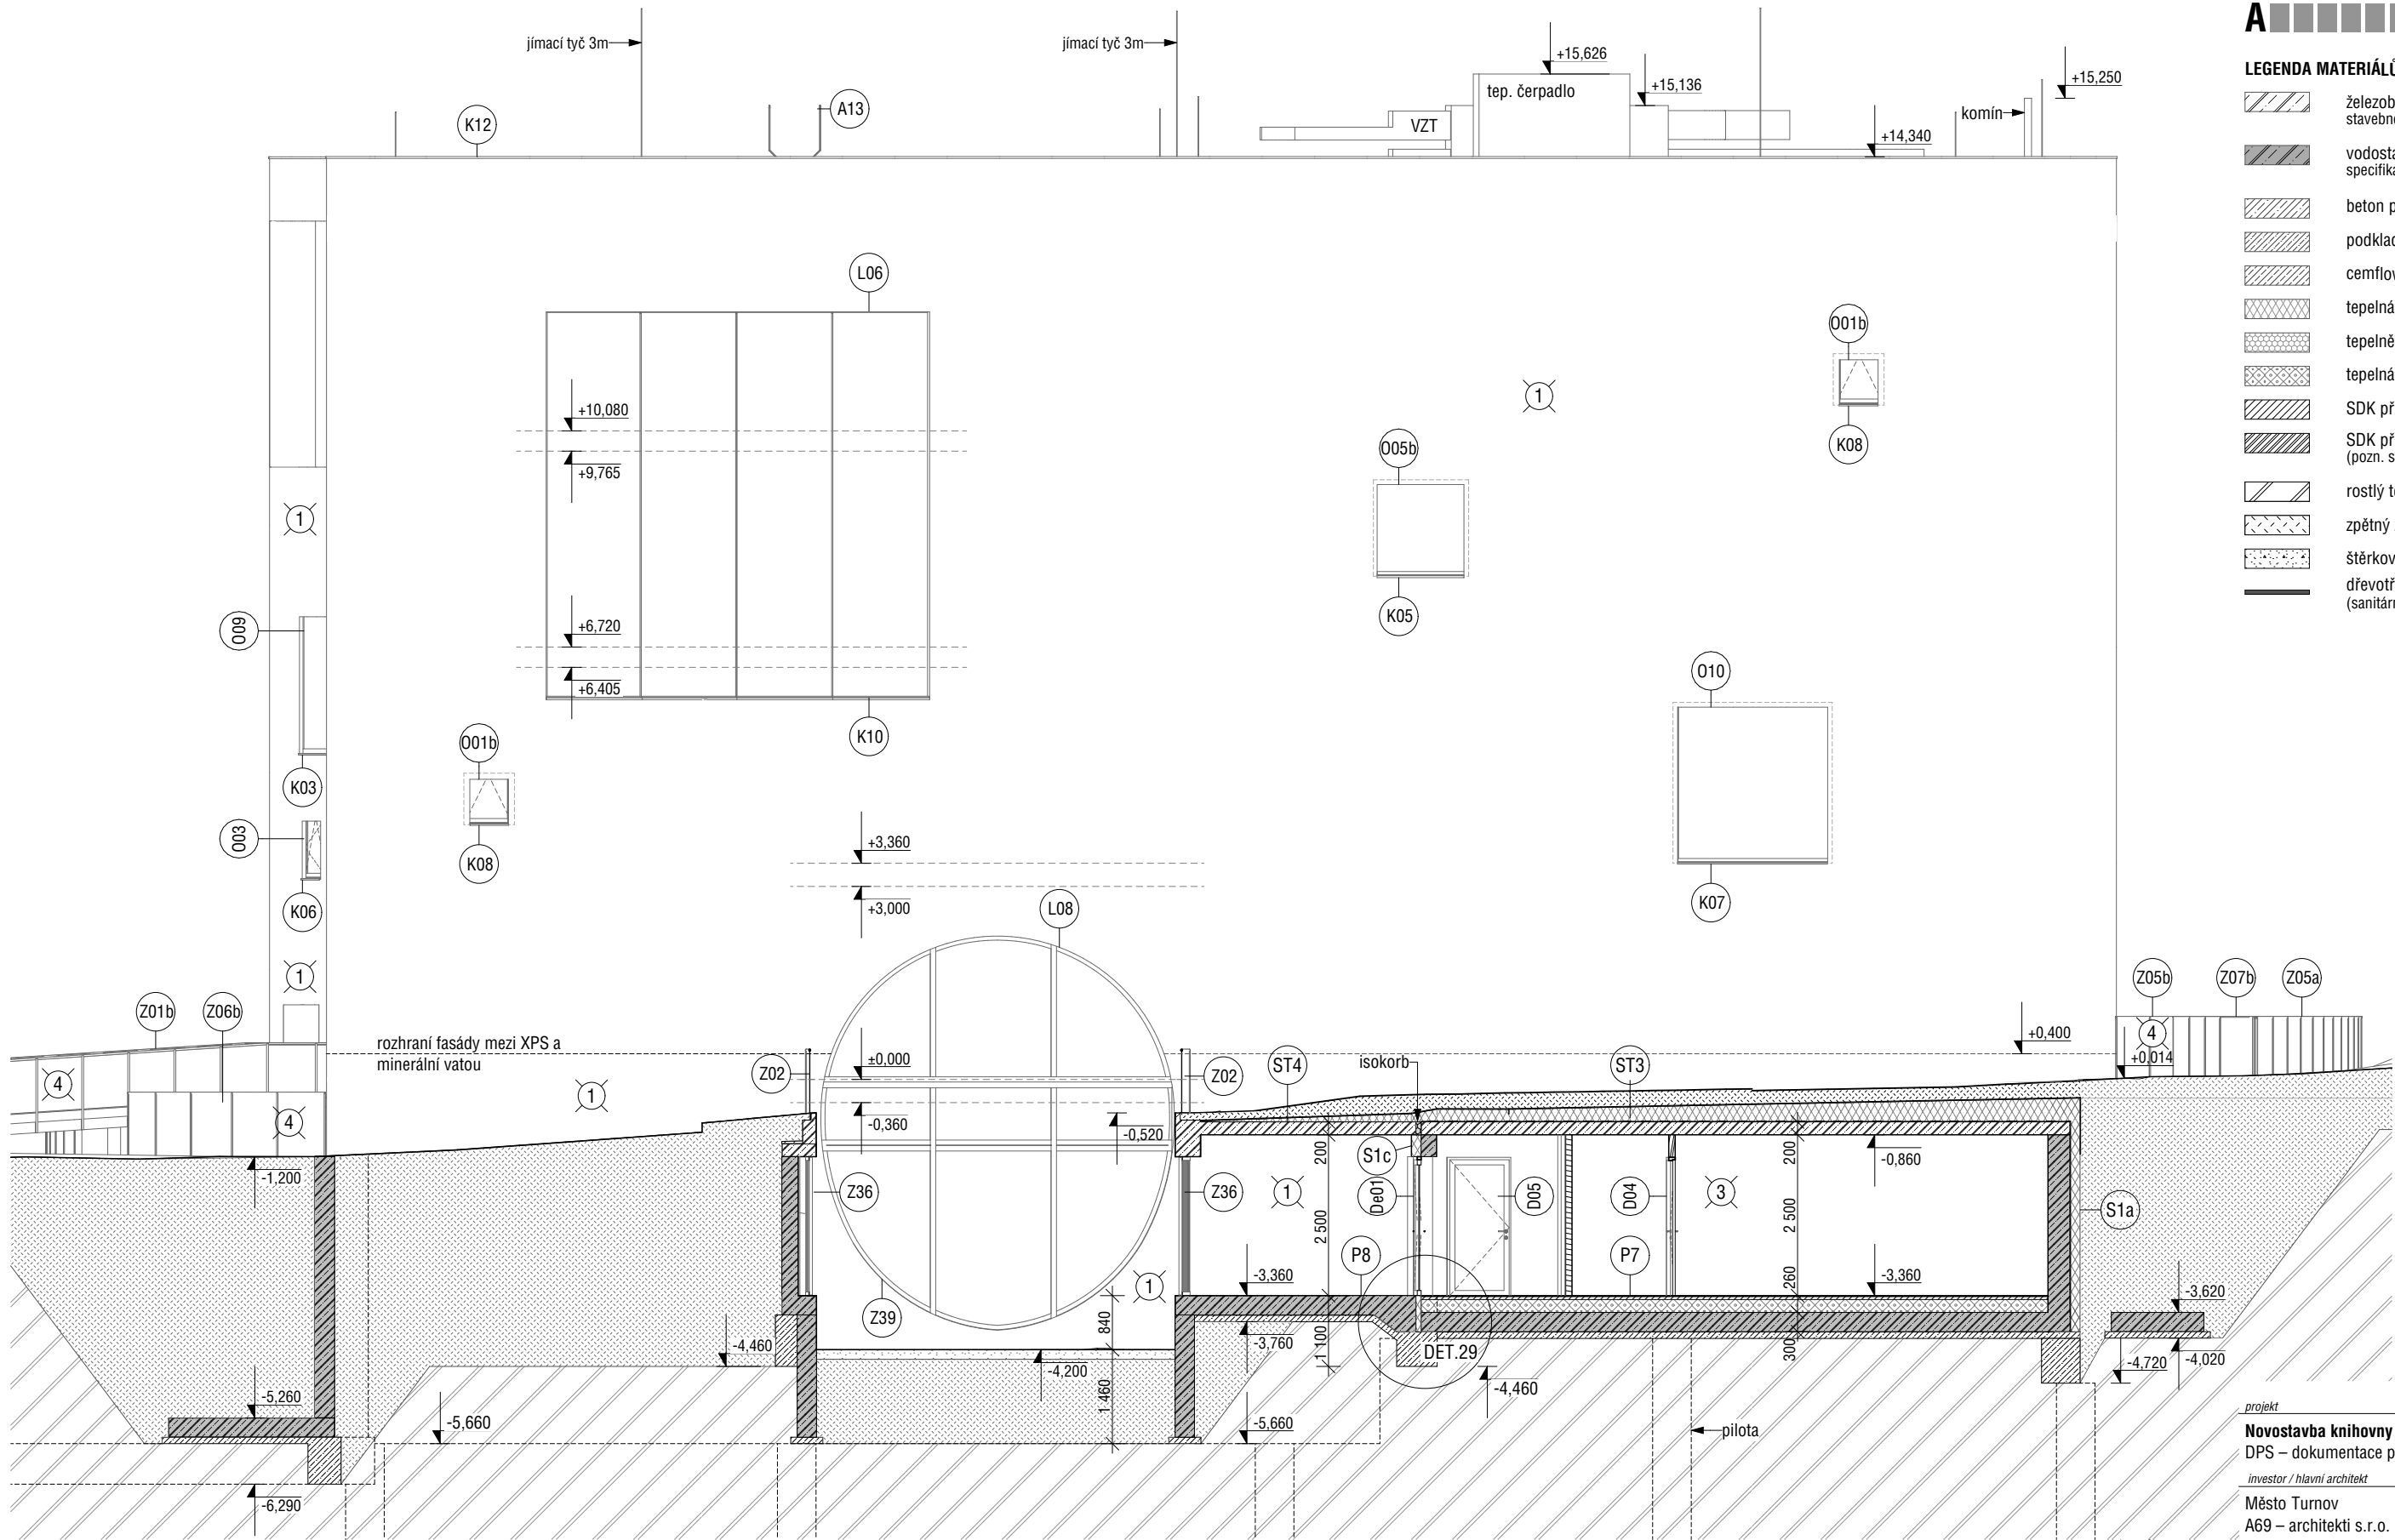

LEGENDA POVRCHŮ

- 1 zateplovací systém ETICS, odolnost proti průrazu 60J - dekorativní, reliéfní omítka - odstín světlý (dle popisu v technické zprávě)
- 1a zateplovací systém ETICS, odolnost proti průrazu 60J - dekorativní, reliéfní omítka - odstín tmavší (dle popisu v technické zprávě)

- 2 zateplovací systém ETICS, odolnost proti průrazu 60J hladký povrch omítky, bez reliéfu, nátěr vhodný pro účely promítání (dle popisu v technické zprávě)
- 3 pohledový konstrukční beton s penetrací - dle skladby konstrukcí
- 4 ocelová zábradlí - broušená nerez, nerezová síť X-Tend
- 5 perforovaný plech, lakovaný, odstín černá dle RAL

- 6 znovu vystavená zeď z pískovcových bloků (použité bloky z původní zdi a z bouraných stěn stávajícího sklepa)
- Pozn.: všechny prvky technologií vystupující nad úroveň střešní budou barevně sjednoceny (světle šedá, případně pozink, nerez)

projekt  
Novostavba knihovny Ant. Marka v Turnově  
DPS – dokumentace pro provedení stavby  
investor / hlavní architekt  
Město Turnov  
A69 – architekti s.r.o.  
výkres / dokument

Architektonicko-stavební část  
Pohled JZ / rez zázemím

číslo výkresu / dokumentu  
TUR\_DPS\_D.1.1.15  
atributy dokumentu  
měřítko 1:100  
datum 05/2023  
data TUR\_DPS\_230424\_A23.pln