




volný výběr 3np - návaznost zábradlí Z21a a Z18 a dále Z21a a Z16

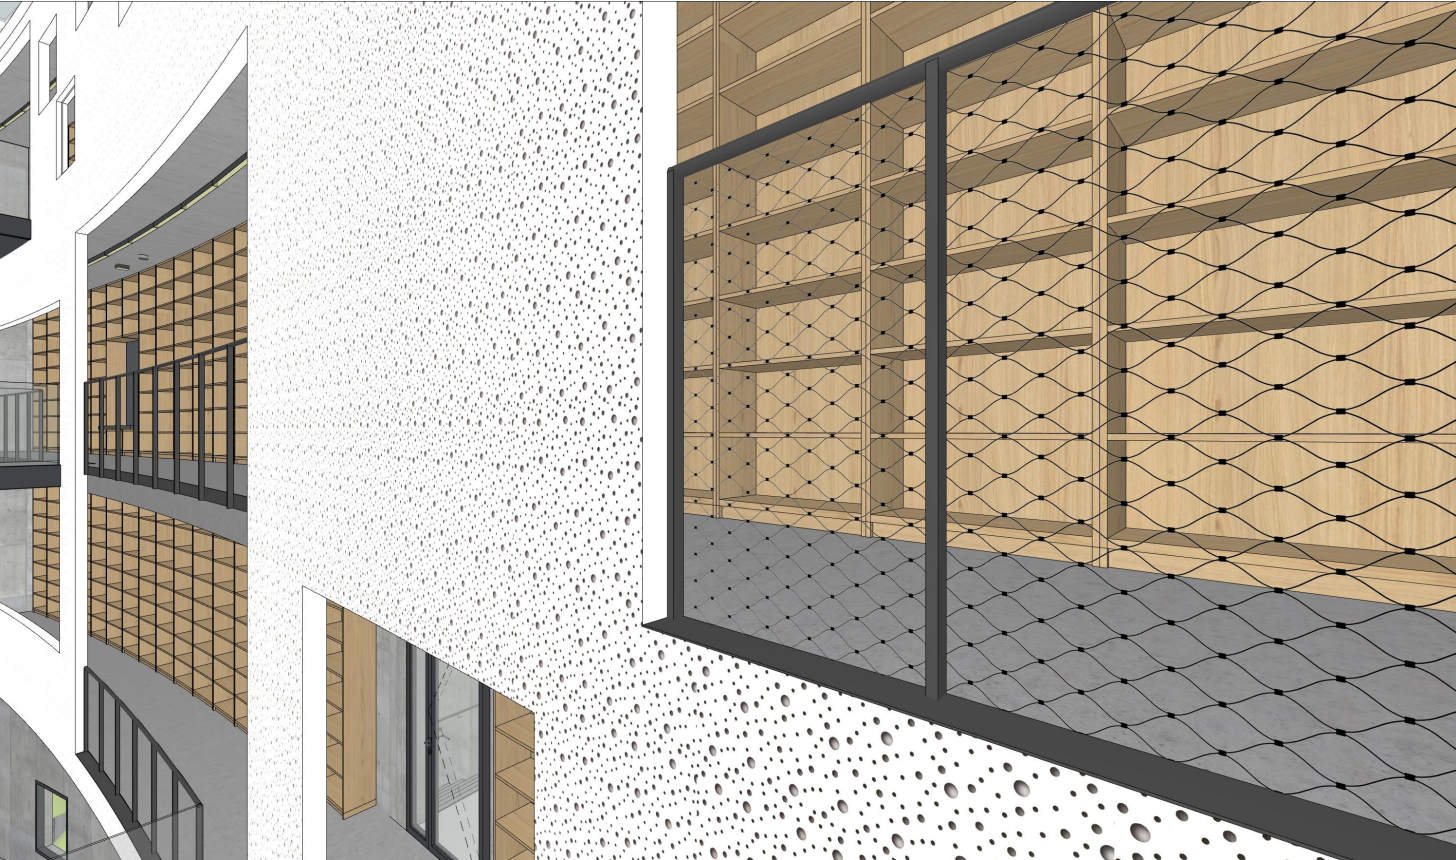

volný výběr 3np - detail zábradlí Z22a

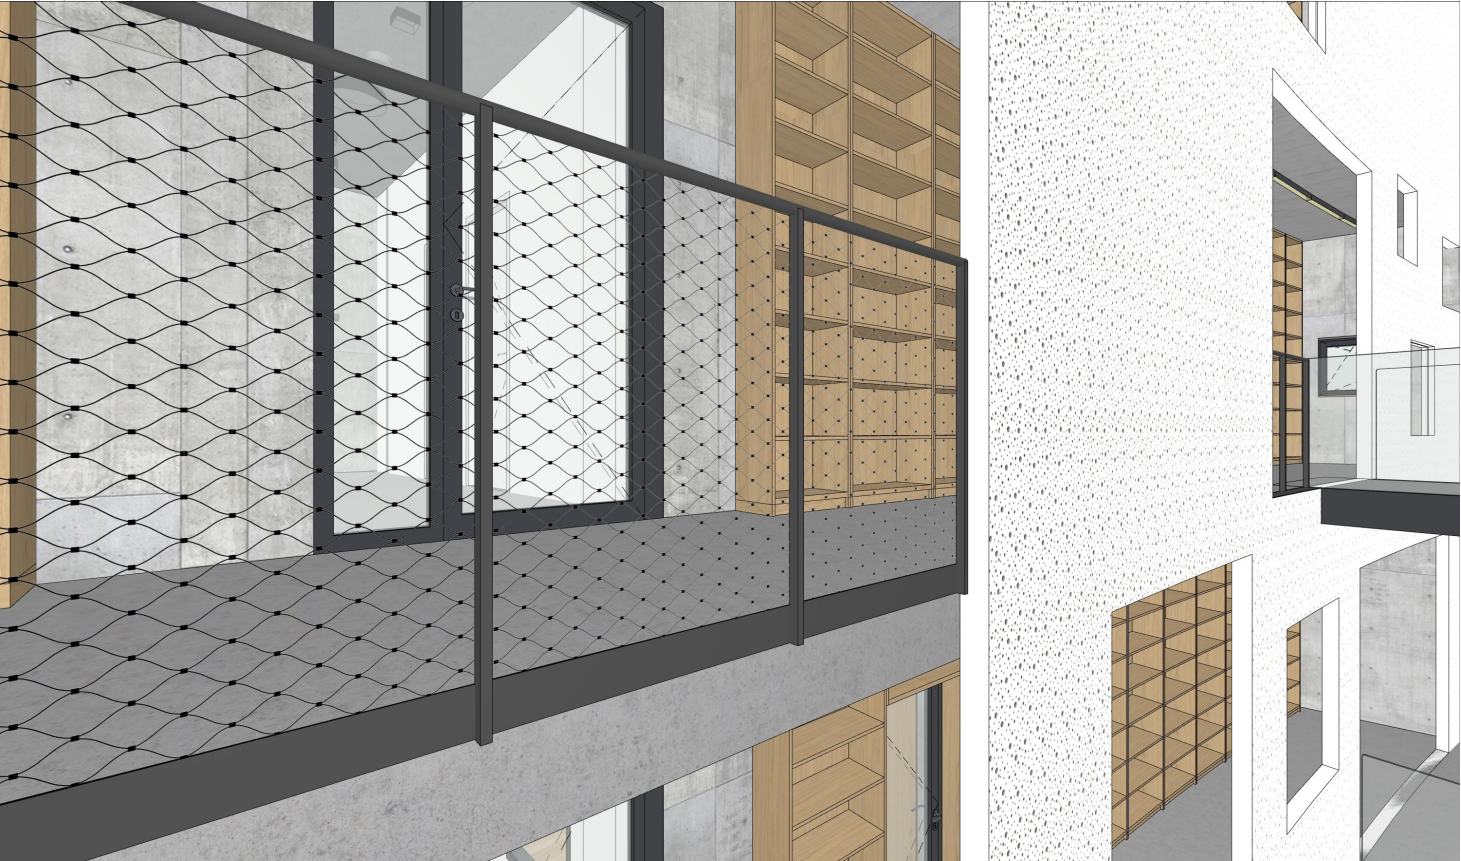

volný výběr 3np - detail zábradlí Z22b

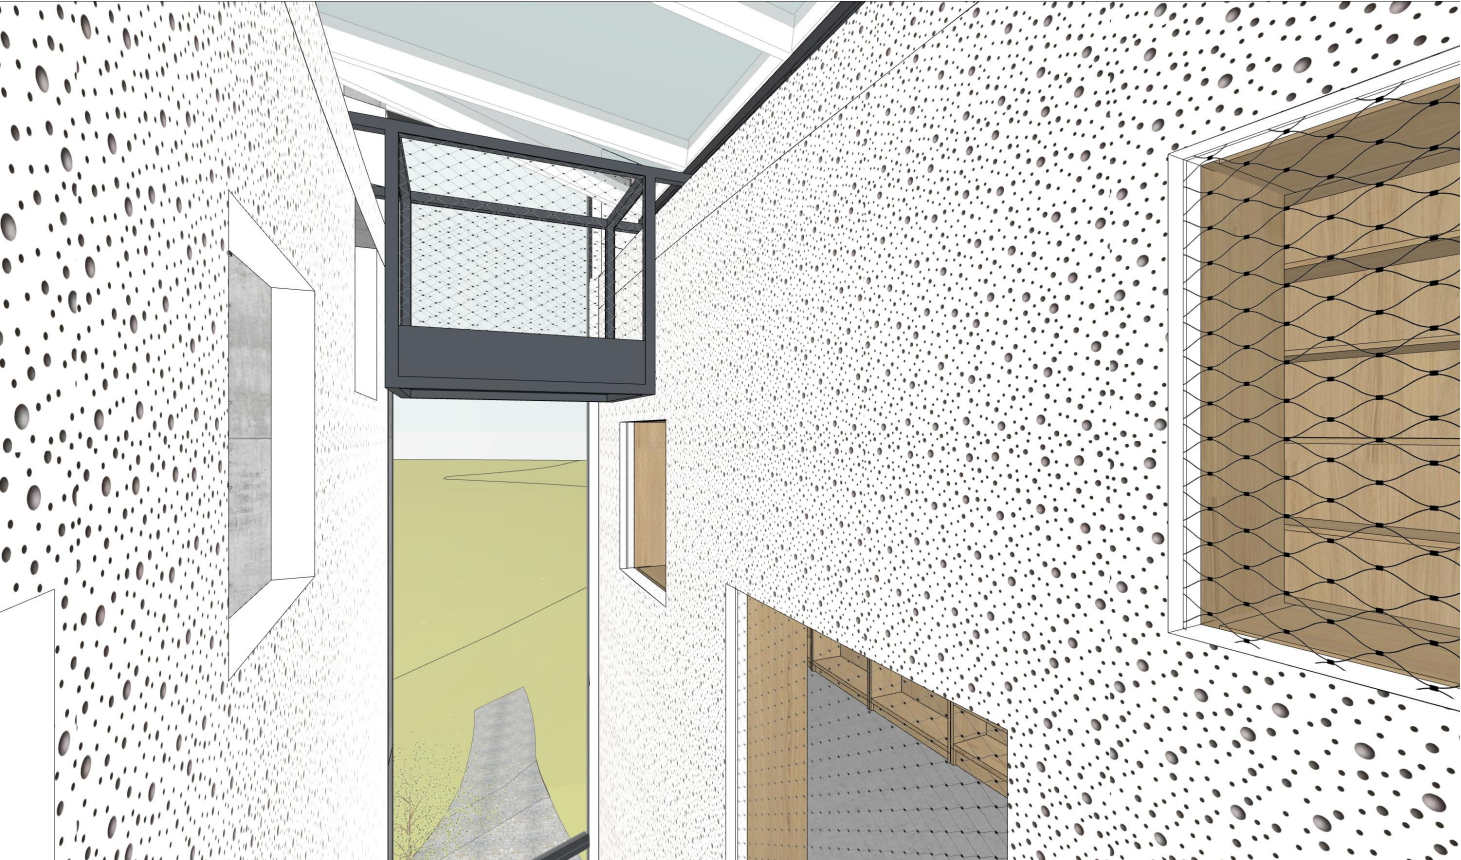

volný výběr 4np - detail servisní plošiny A09 a výplně otvorů Z23