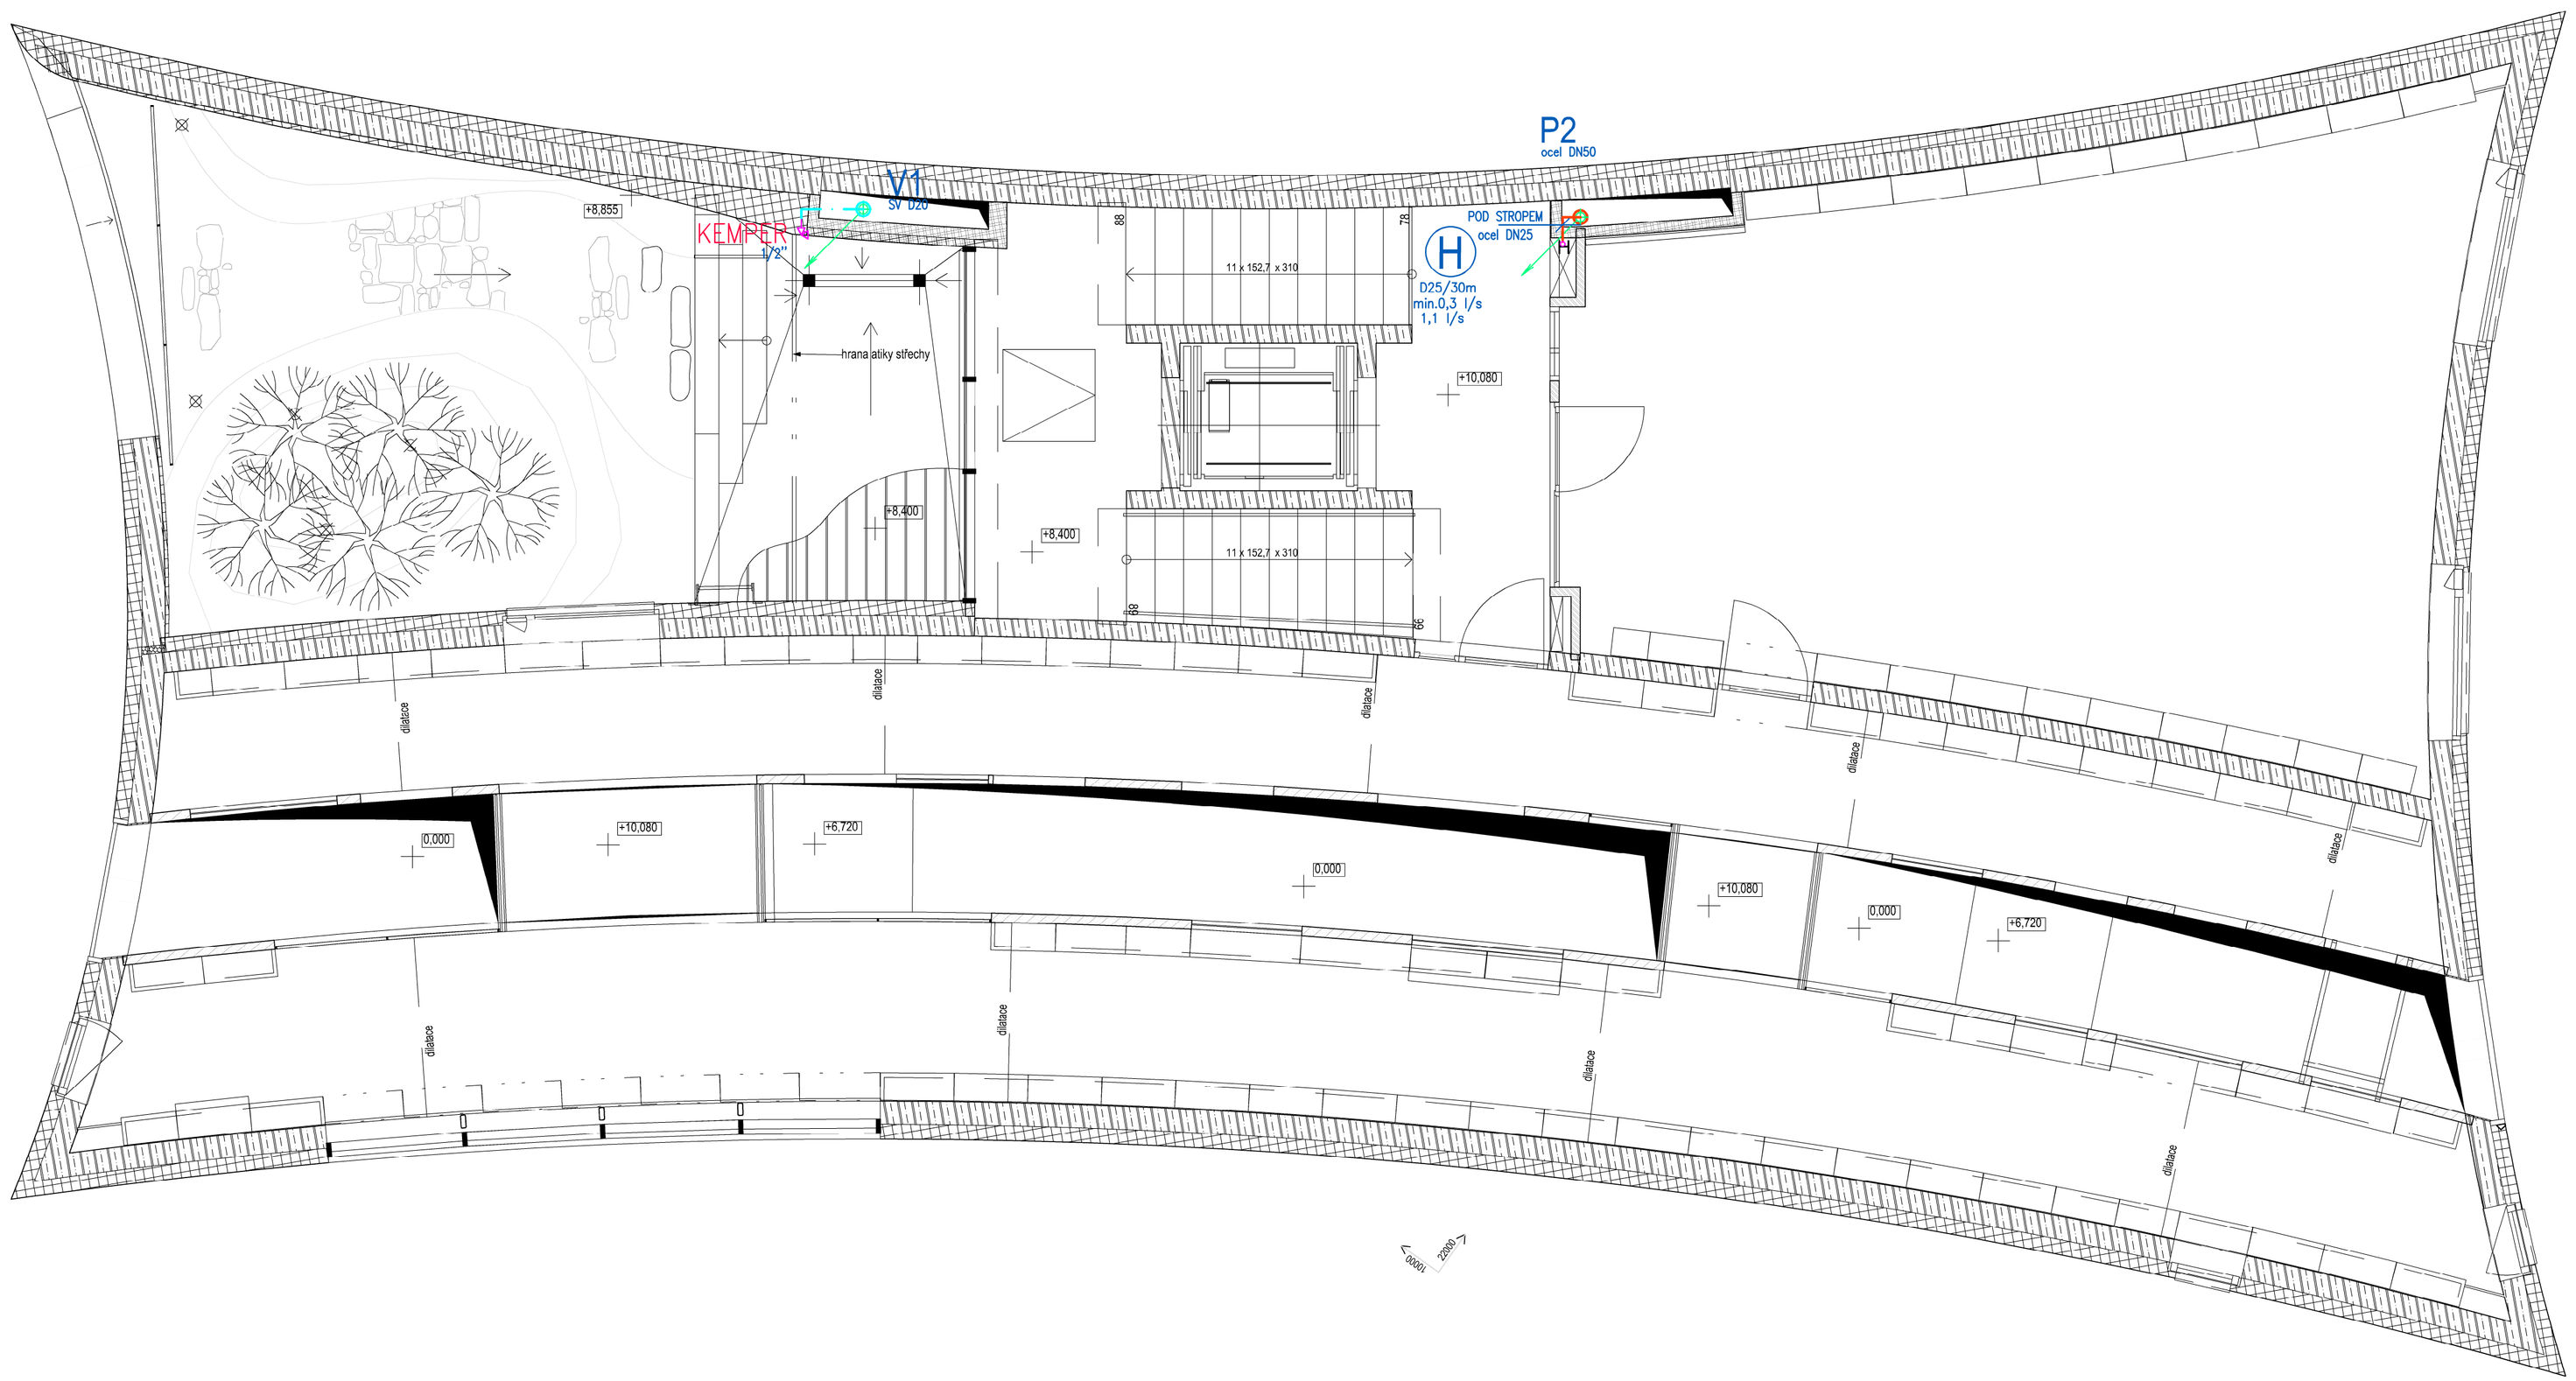

LEGENDA:

- V — SV D-- / TV D-- / CV D-- — STOUPACÍ POTRUBÍ STUDENÉ VODY / TEPLÉ UŽITKOVÉ VODY / CIRKULAČNÍ VODY
- P1 — PV D-- — STOUPACÍ POTRUBÍ POŽÁRNÍ VODY
- ROZVOD STUDENÉ VODY
- ROZVOD TEPLÉ UŽITKOVÉ VODY
- HLAVNÍ ROZVOD STUDENÉ VODY
- HLAVNÍ ROZVOD POŽÁRNÍ VODY
- KULOVÝ KOHOUT
- ZPĚTNÝ VENTIL
- PRŮTOKOVÝ OHŘÍVAČ, LOKÁLNÍ ZÁSOBNÍK
- VYPOUŠTĚCÍ KOHOUT

A

revize					datum

výškopisný systém BpV
polohopisný systém S-JTSK

projekt

Novostavba knihovny Ant. Marka v Turnově
DPS – dokumentace pro provedení stavby

investor / hlavní architekt

Město Turnov
A69 – architekti s.r.o.

výkres / dokument

Zdravotechnika- vnitřní rozvody
Vodovod- Půdorys 4.NP

číslo výkresu / dokumentu

TUR_DPS_D.1.4.1.1.5.

atributy dokumentu — paré č.

měřítko 1:50
datum 05/2023