

LEGENDA :

- vodič AlMgSi 8 mm (příp. izol.) na střeše
- vodič FeZn 30/4 uložen v základech
- vodič FeZn 10 mm uložen v základech
- pomocný jmač
- oddálený jmač převyšující chráněnou část (ochr. prostor.) - JR2

TA; antena pro NET; komín - vodič nespojovat s jímací soustavou

Na svody osadit označovací štítky

Max. zemní odpor zemniče je 10 Ohm;

Dle použitého materiálu klemp. prvků příp. zvolit odpovídající materiál

pro hromo (FeZn, Cu, příp. izol. vodič)

Hromosvod provést dle ČSN EN 62 305 (1-4)


Navržená hladina ochrany - III, třída LPS III

Okolí objektu - zóna ochrany LPZ0A; ochr. prostor jmače LPZ0B

Vnitřní prostor - LPZ1

Uzemnění spojit dle ČSN 33 2000-4-41 ed. 3

a ČSN 33 2000-5-54 ed. 3 na MEB (HOP) objektu

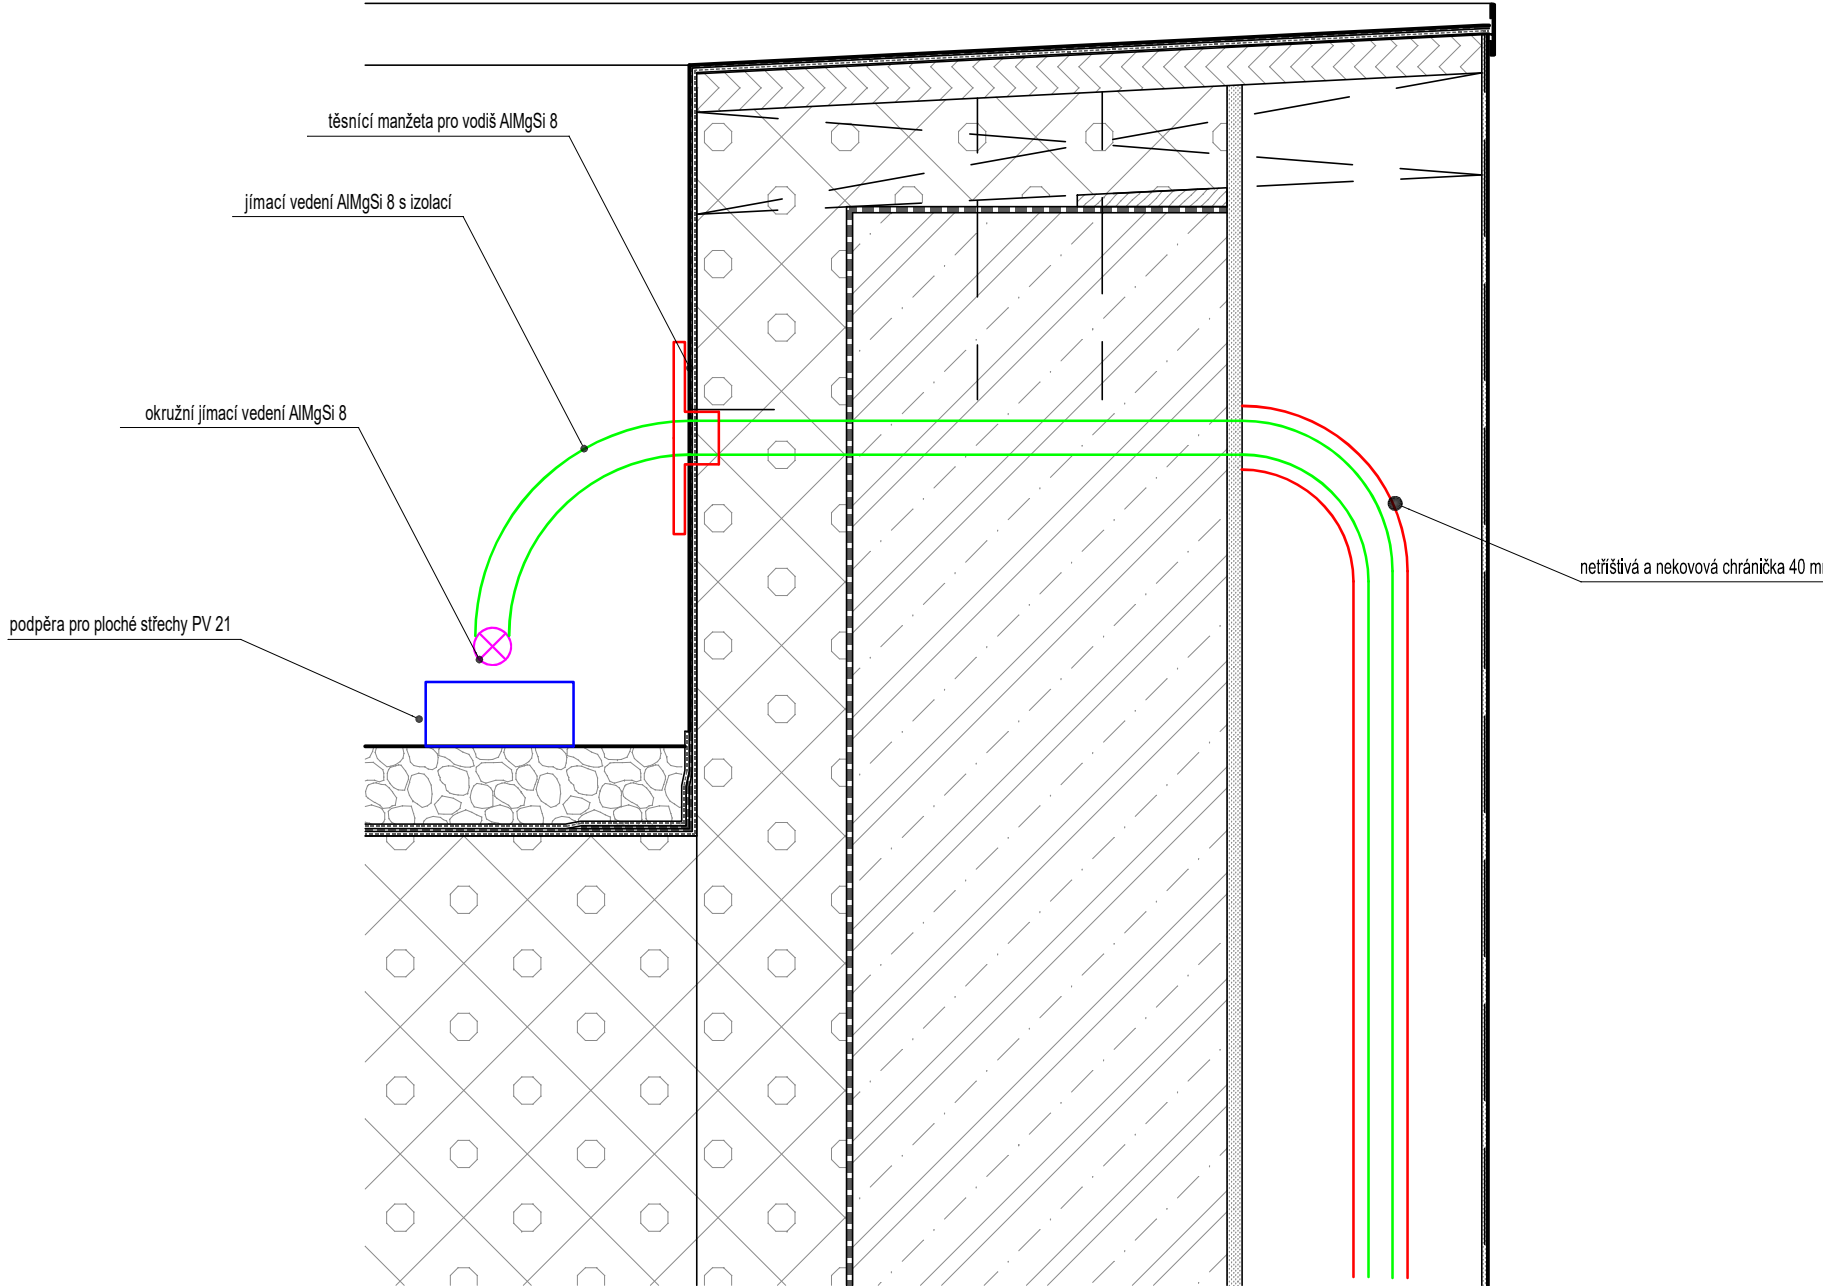

revize	datum

projekt výškopisný systém BpV
polohopisný systém S-JTSK
Novostavba knihovny Ant. Marka v Turnově
DPS
investor / hlavní architekt
Město Turnov
A69 – architekti s.r.o.
výkres / dokument
Hromosvod

číslo výkresu / dokumentu
D.1.4.3_11
atributy dokumentu
měřítko 1:100
datum 04/2023
paréč.