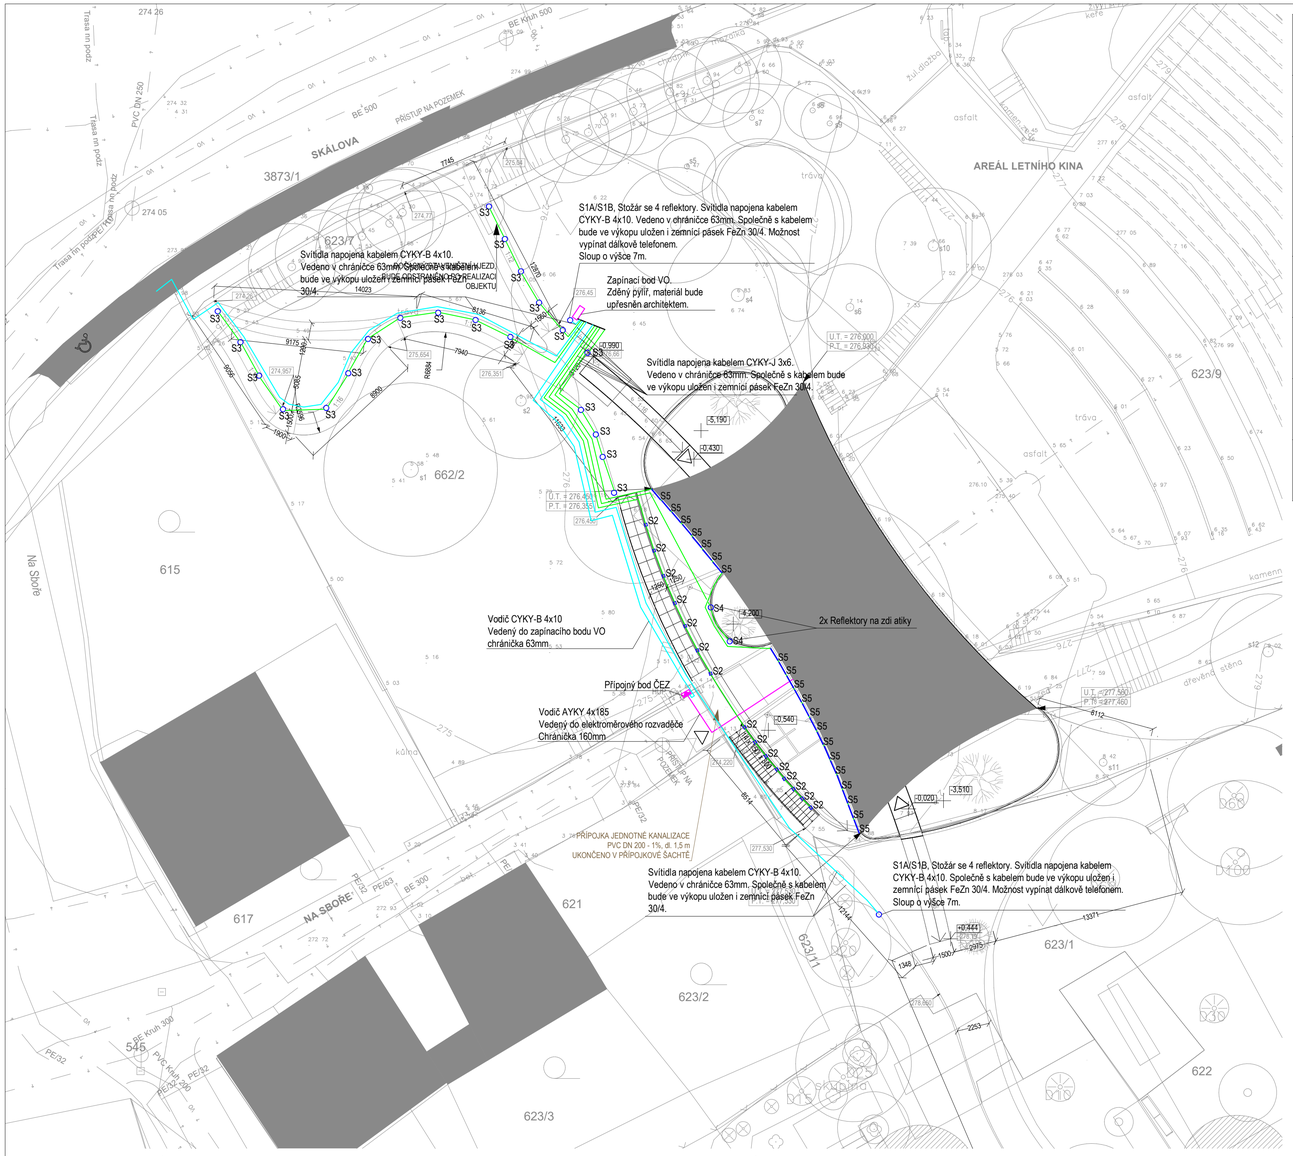

Seznam svítidel					
Index	Typ svítidla	Světelný tok	Činitel údržby	Instalkovaný příkon	Počet
S1A/S1B	Stožár vyrobený z hliníku, 4 kusy LED směrovatelných reflektorů	11752 lm	0.80	147 W	2
S3	Vestavné zemní kruhové svítidlo	207 lm	0.80	18 W	21
S2	Vestavné nástěnné čtvercové svítidlo	209 lm	0.80	5 W	15
S4	LED směrovatelný reflektor	1653 lm	0.80	21 W	2
S5	Venkovní přisazené lineární svítidlo	1436 lm	0.80	18 W	20

revize datum

projekt: výškopisný systém Bpv / polohopisný systém S-JTSK

Novostavba knihovny Ant. Marka v Turnově
DPS

investor / název architekt:
Město Turnov
A69 – architekti s.r.o.

výkres / dokument:
Situace

číslo výkresu / dokumentu:
D.1.4.3_02

atributy dokumentu: plánů

měřítko 1:200
datum 04/2023