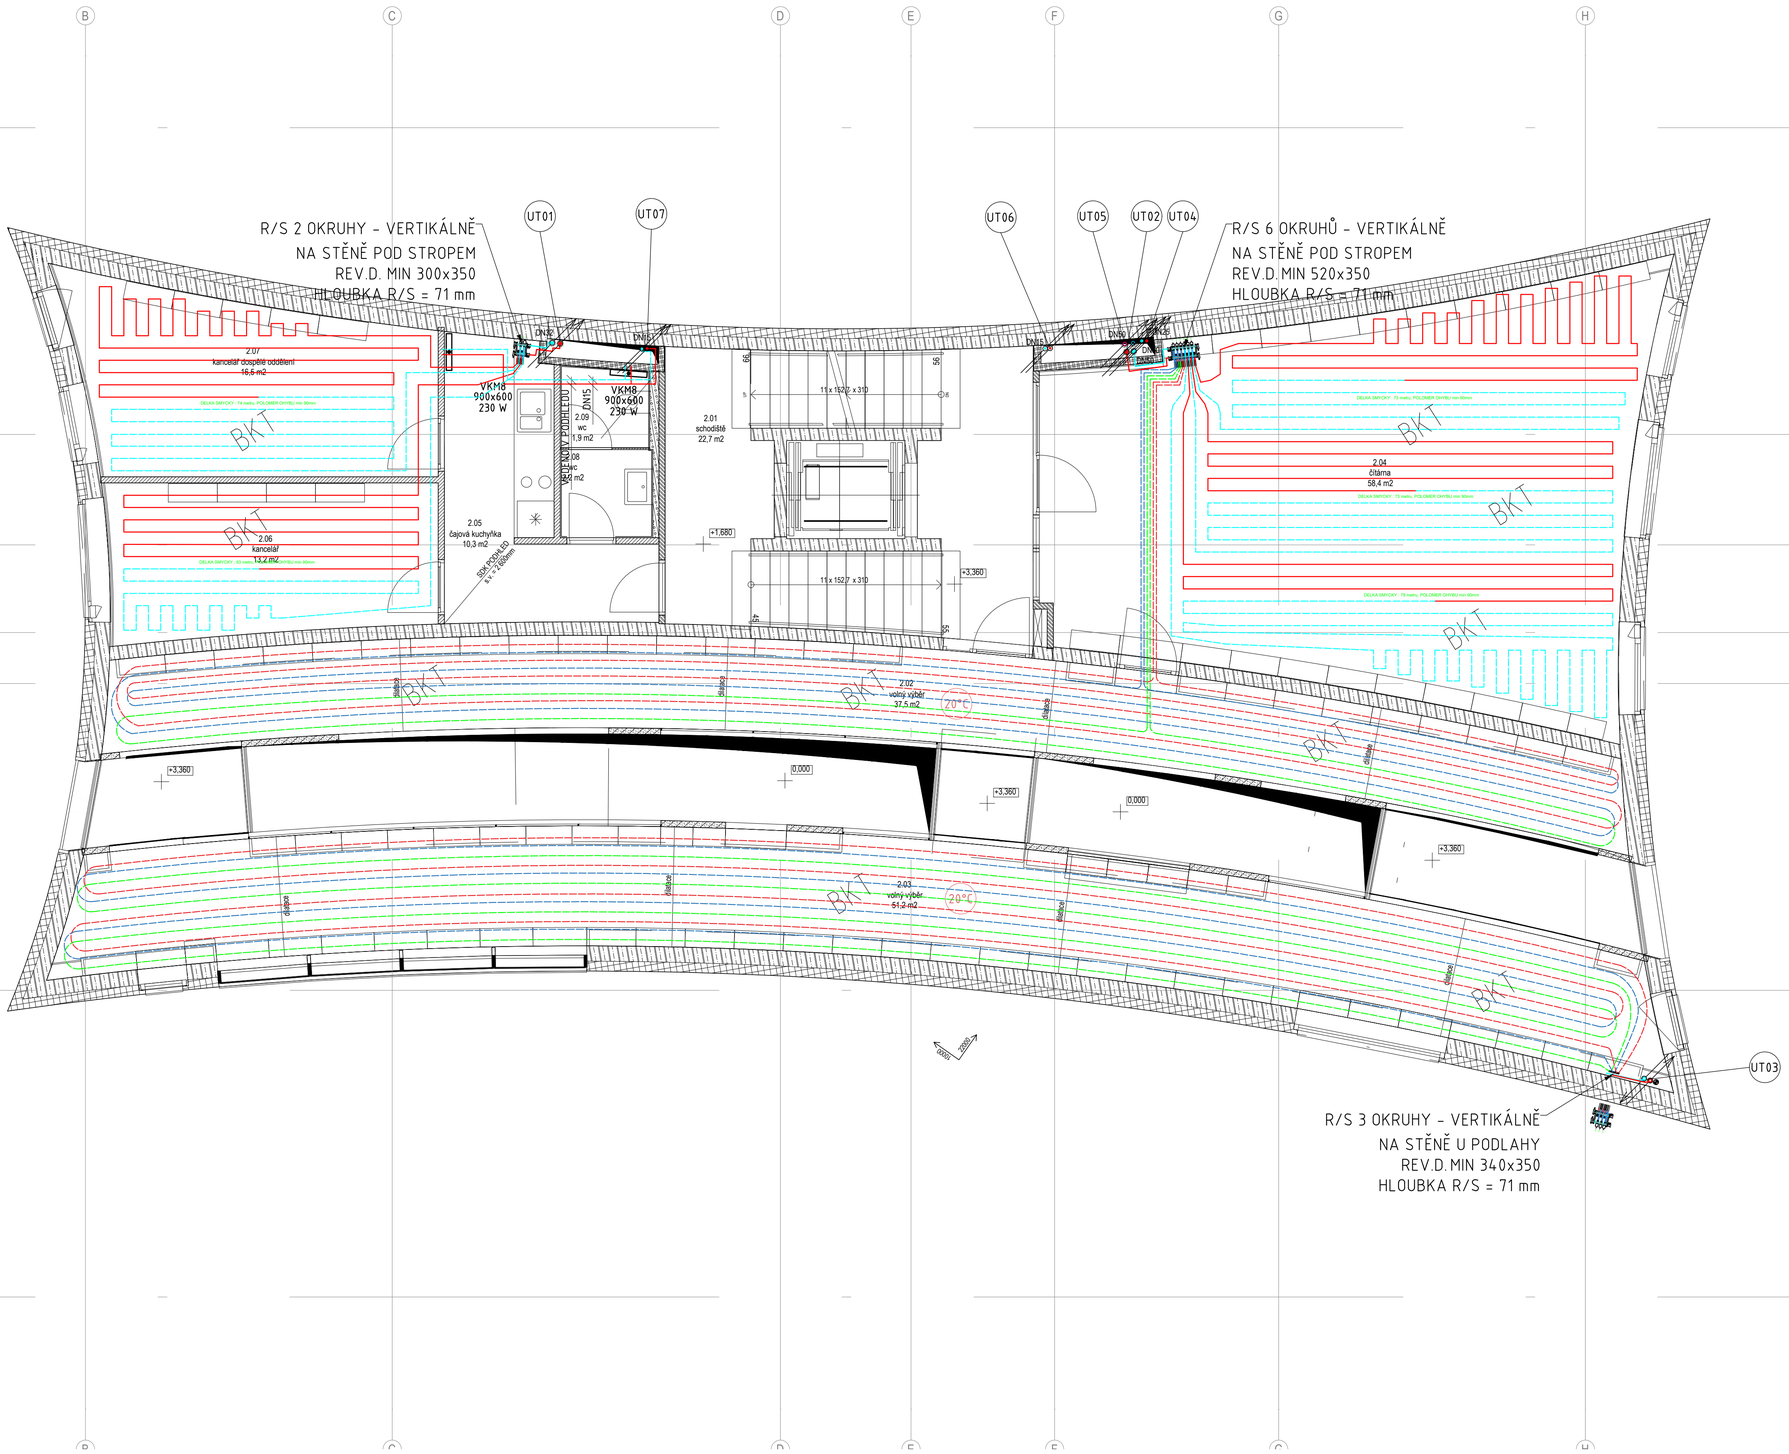

LEGENDA:	
	POTRUBÍ VYTÁPĚNÍ - PŘÍVOD
	POTRUBÍ VYTÁPĚNÍ - ZPÁTEČKA
	POTRUBÍ CHLAZENÉ KAPALINY - PŘÍVOD
	POTRUBÍ CHLAZENÉ KAPALINY - ZPÁTEČKA
	POTRUBÍ VYTÁPĚNÍ - PŘÍVOD - OBKT
	POTRUBÍ VYTÁPĚNÍ - ZPÁTEČKA - OBKT
	POTRUBÍ BKT (BAREVNĚ ZVÝRAZNĚNO Z DŮVODU PŘEHLEDNOSTI)
	POTRUBÍ BKT (BAREVNĚ ZVÝRAZNĚNO Z DŮVODU PŘEHLEDNOSTI)
	POTRUBÍ BKT (BAREVNĚ ZVÝRAZNĚNO Z DŮVODU PŘEHLEDNOSTI)
	OTOPNÉ TĚLESO - DESKOVÉ
22°C	NÁVRHOVÁ TEPLOTA INTERIÉRU
	STOUPAČKY
UT01	ČÍSLO STOUPAČKY
18x1	DIMENZE POTRUBÍ

A

revize	datum

projekt: výkopový systém BpV / pozicionový systém S-JTSK

Novostavba knihovny Ant. Marka v Turnově
DPS – dokumentace pro provedení stavby

investor / hlavní architekt:

Město Turnov
A69 – architekti s.r.o.

výkres / dokument:

Rozvody tepla a chladu
Půdorys 2.NP

číslo výkresu / dokumentu:

D.1.4.2.1.3.

atributy dokumentu: paré č.

měřítko 1:50
datum 05/2023
data