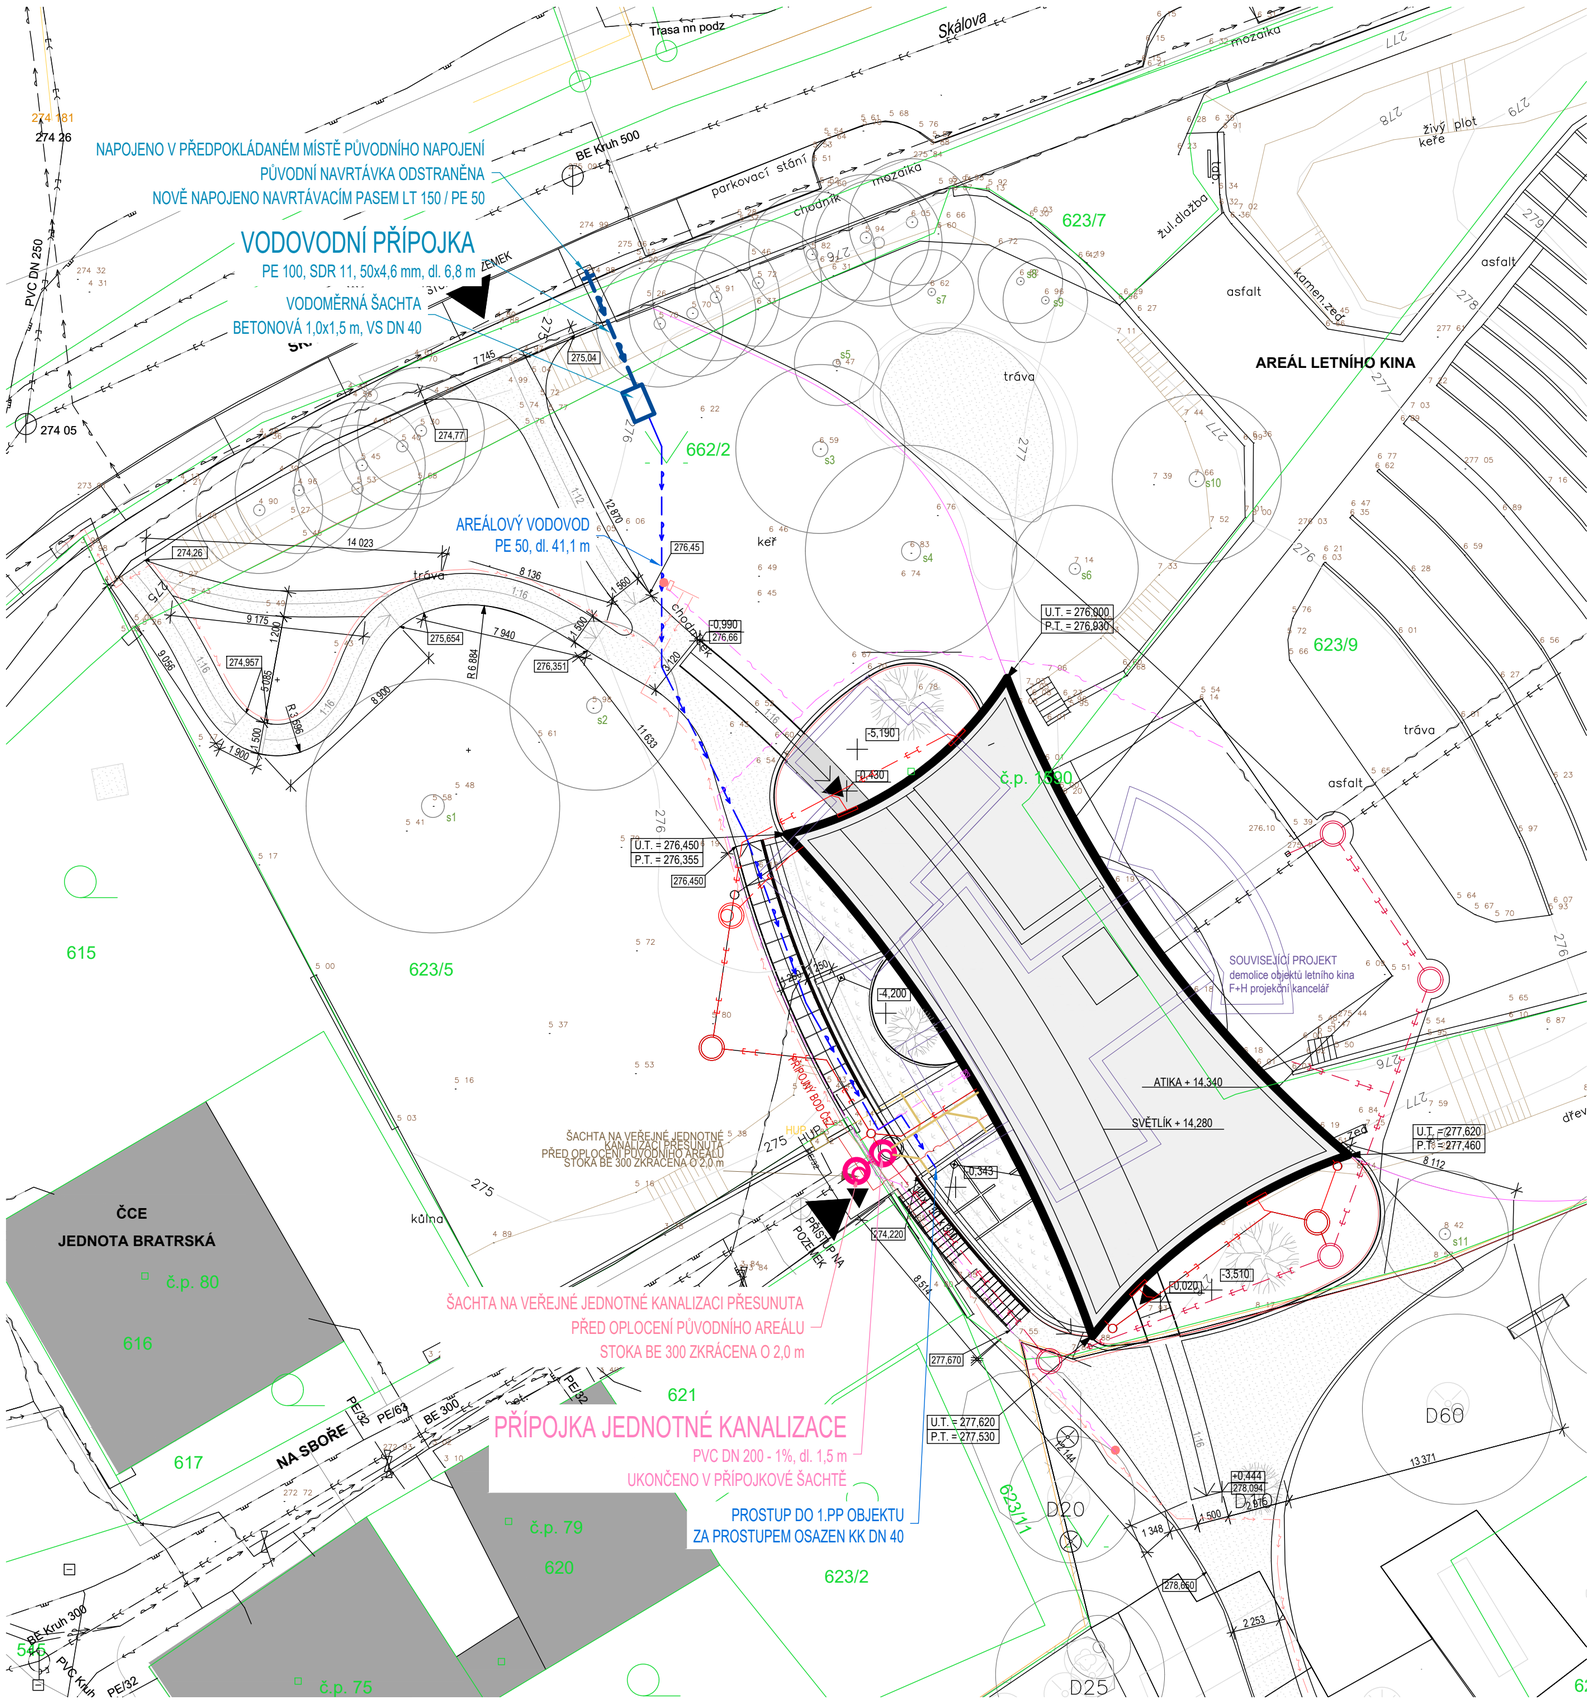

LEGENDA - INŽENÝRSKÉ SÍTĚ

STÁVAJÍCÍ SÍTĚ

- VODOVODNÍ ŘADY
- STOKY JEDNOTNÉ KANALIZACE
- PLYNOVOD STL
- VEDENÍ ELEKTRO
- SDĚLOVACÍ VEDENÍ

NAVRHOVANÉ SÍTĚ

D.1.4.5 - Vodovodní a kanalizační přípojka

- VODOVODNÍ PŘÍPOJKA
- AREÁLOVÝ VODOVOD
- PŘÍPOJKA JEDNOTNÉ KANALIZACE
- AREÁLOVÁ SPLAŠKOVÁ KANALIZACE

D.1.4.6 - Likvidace dešťových vod

- AREÁLOVÁ DEŠŤOVÁ KANALIZACE

D.1.4.7 - Přeložka odvodnění hlediště letního kina

- PŘELOŽENÁ DEŠŤOVÁ KANALIZACE

Ostatní

- VEŘEJNÉ OSVĚTLENÍ
- SDĚLOVACÍ SÍTĚ
- ELEKTRO NN

SEZNAM OBJEKTŮ

SO 01	HLAVNÍ SO – KNIHOVNA
SO 02	PŘÍPOJKA VODOVODU
SO 03	PŘÍPOJKA KANALIZACE
SO 04	DEŠŤOVÁ KANALIZACE
SO 05	PŘÍPOJKA NN
SO 06	PŘÍPOJKA PLYN
SO 07	STÁVAJÍCÍ BOURANÁ ZÁSTAVBA NEZÁVISLÁ DOKUMENTACE + ŘÍZENÍ
SO 08	PROJEKT PARKU NEZÁVISLÁ DOKUMENTACE + ŘÍZENÍ

Novostavba knihovny Ant. Marka v Turnově

p.p.č 662/2, 511 01 Turnov

Paré:

Investor:
MĚSTO TURNOV
Antonína Dvořáka 335
511 01 Turnov
IČO: 00276227

HiP:
OMEGA project s.r.o.
Ing.arch. Barbora Pivoňková
Milady Horákové 66/103, 160 00 Praha 6
T 733 317 803, E atelier@omegaproject.cz

Zpracovatel části:
PVK Projekt s.r.o.
Projektování, inženýrská činnost
Hluboká 279, 511 01 Turnov
www.pvkprojekt.cz, Tel.: +420 484 840 467
email: pvkprojekt@pvkprojekt.cz

Vypracoval: Ing. Petr Koldovský
Odpovědný projektant: Ing. Petr Koldovský

Místo:	p.p.č 662/2, 511 01 Turnov
Část:	D.1.4.5 - VODOVODNÍ A KANALIZAČNÍ PŘÍPOJKA
Výkres:	SITUACE
Datum:	09.2021
Měřítko:	1:200
Stupeň:	DPS
Zak. č.:	20 - T098
Č. výkresu:	02
Revize:	0