


PODÉLNÝ PROFIL PŘÍPOJKY JEDNOTNÉ KANALIZACE

KOMUNIKACE	SOUKROMÝ POZEMEK
	ZTI

PŘÍPOJKA JEDNOTNÉ KANALIZACE

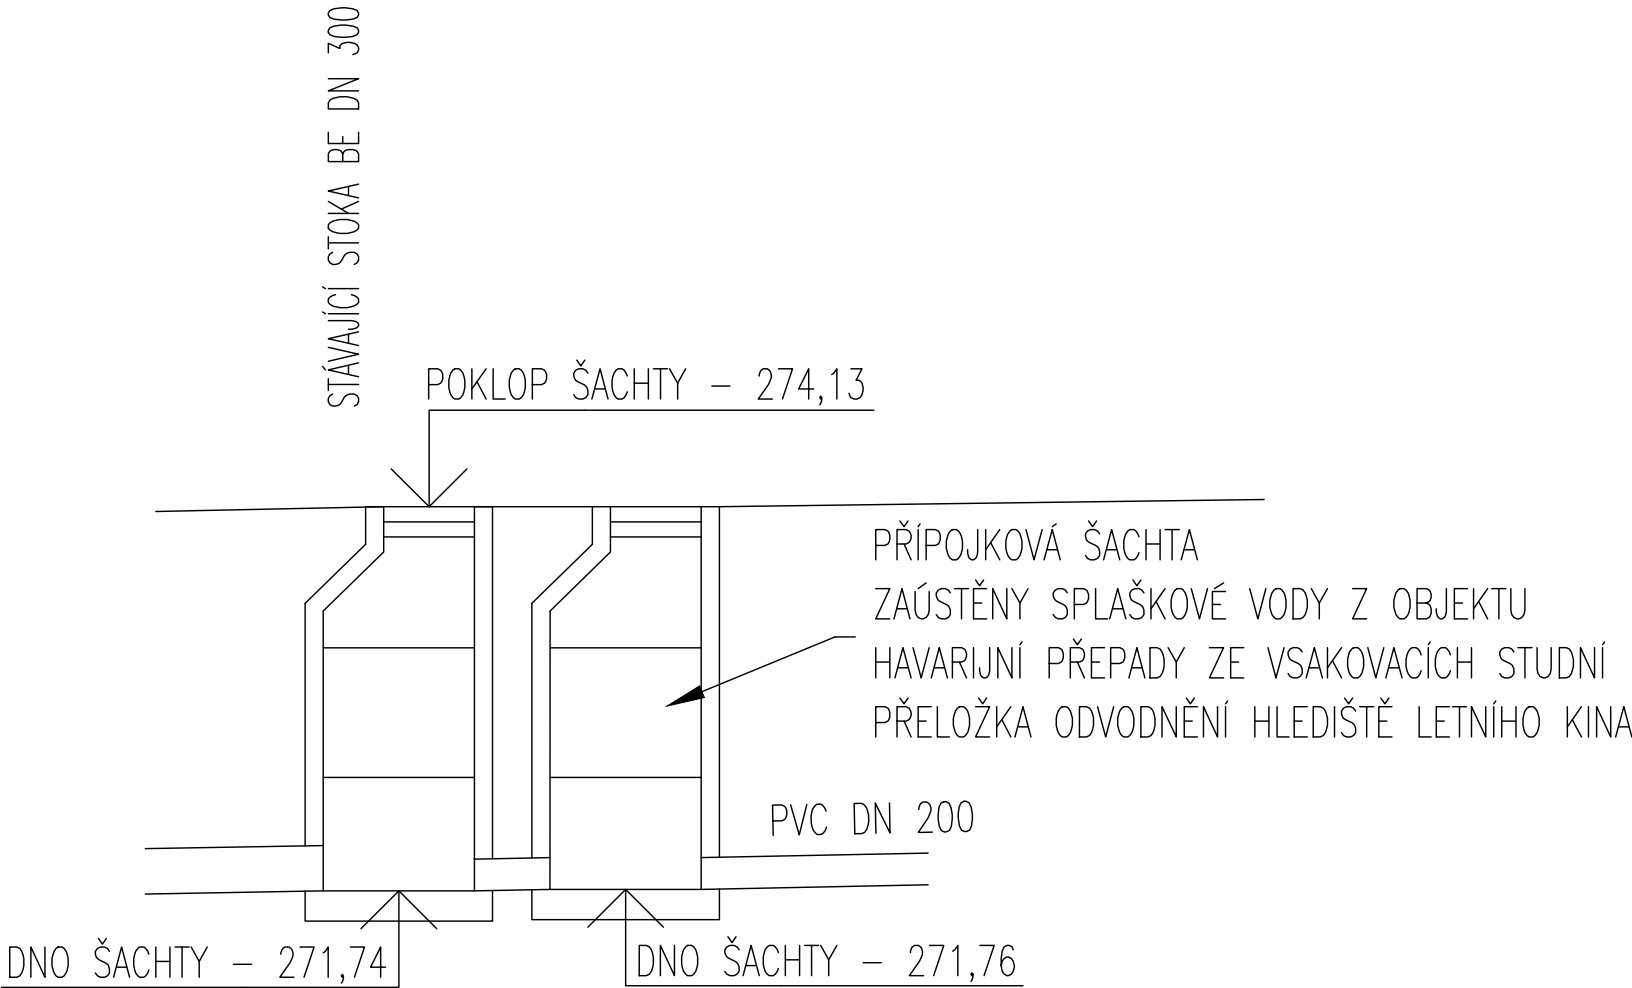


PVC DN 200	dl. 1,5 m
1,0%	

VZDÁLENOST LOM. BODŮ

ČÍSLO LOM. BODU

SMĚROVÉ POMĚRY

KŘÍŽENÍ

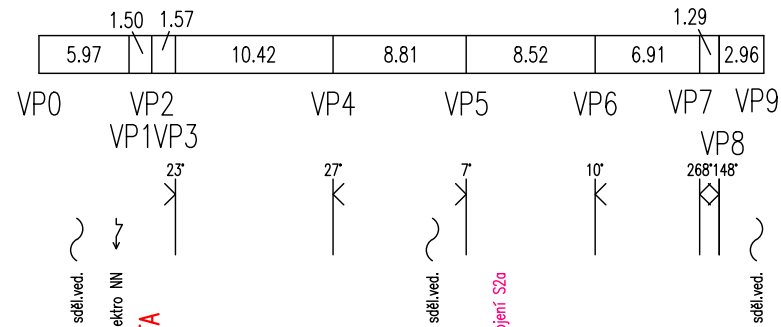

Vodovodní přípojka

PE 100, SDr 11
50x4,6 mm

M 1 : 500/100

HLOUBKA VÝKOPU

UPRAVENÝ TERÉN (UT)

DNO POTRUBÍ (NIV)

STAVEBNÍ PLÁN (HTÚ)


PŮVODNÍ TERÉN (PT)

SROVNÁVACÍ ROVINA 260.00 [m n.m.]

STANIČENÍ [km, m]

PROFIL [mm] – MATERIÁL – L [m]

SPÁD [promile] – L [m]

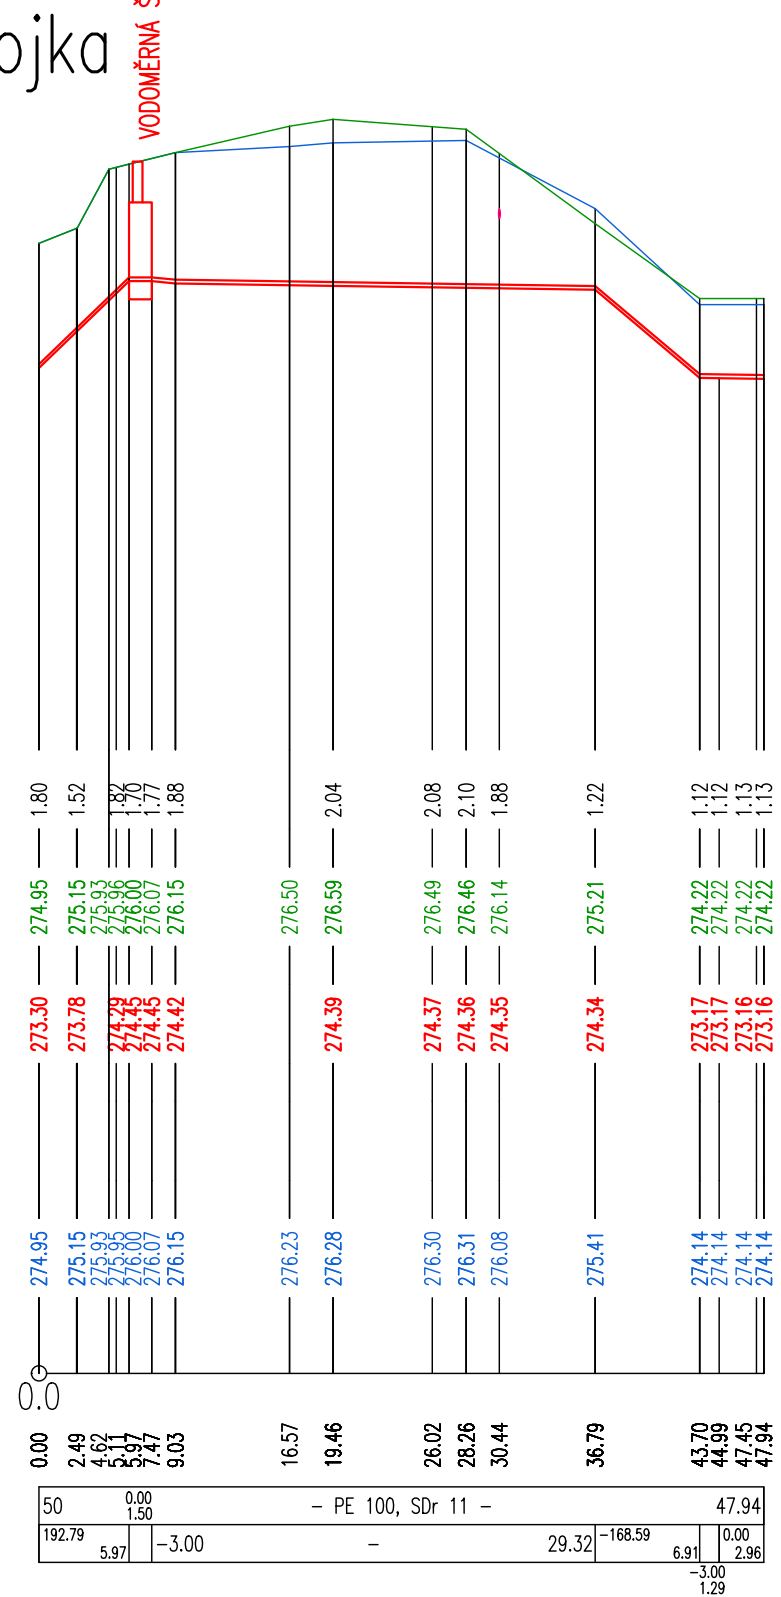

Paré:	Novostavba knihovny Ant. Marka v Turnově p.p.č 662/2, 511 01 Turnov	
Investor:	MĚSTO TURNOV Antonína Dvořáka 335 511 01 Turnov IČO: 00276227	Zpracovatel části: PVK PROJEKT PVK Projekt s.r.o. Projektování, inženýrská činnost Hluboká 279, 511 01 Turnov www.pvkprojekt.cz Tel.: +420 484 840 467 email: pvkprojekt@pvkprojekt.cz
HIP:	OMEGA project s.r.o. Ing.arch. Barbora Pivoňková Milady Horákové 66/103, 160 00 Praha 6 T 733 317 803, E atelier@omegaproject.cz	Vypracoval: Ing. Petr Koldovský Odpovědný projektant: Ing. Petr Koldovský
Místo:	p.p.č 662/2, 511 01 Turnov	Datum: 09.2021
Část:	D.1.4.5 - VODOVODNÍ A KANALIZAČNÍ PŘÍPOJKA	Měřítko: 1:50
		Stupeň: DPS
		Zak. č.: 20 - T098
		Č. výkresu: 03
		Revize: 0
Výkres:	PODÉLNÉ ŘEZY PŘÍPOJEK	