
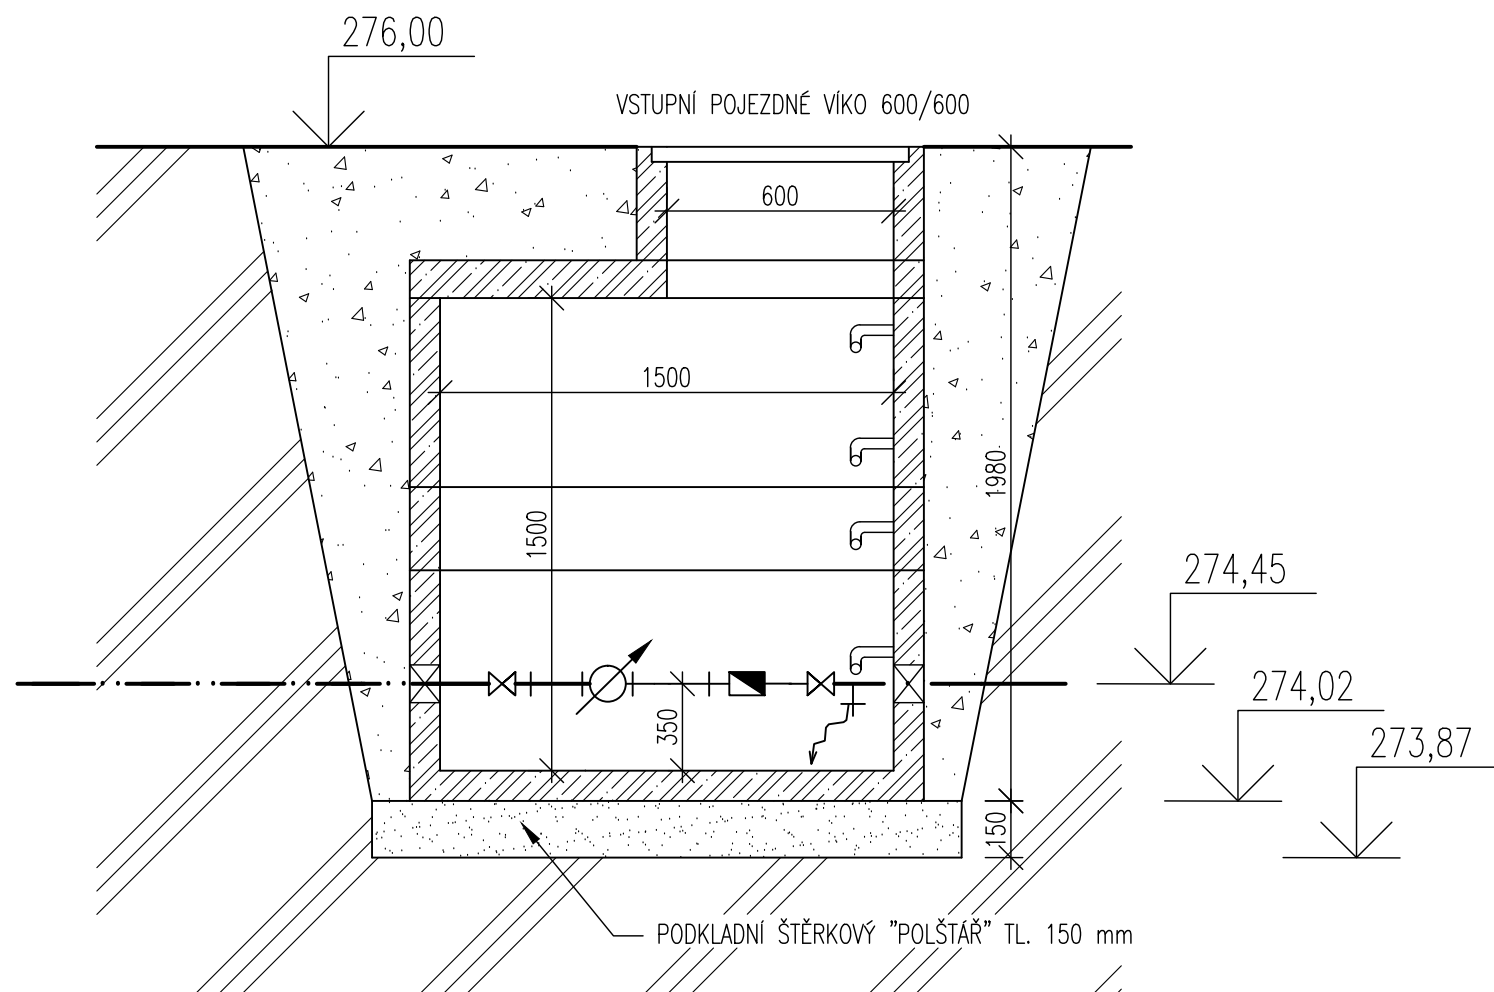


VODOMĚRNÁ SESTAVA V ŠACHTĚ


betonová šachta se stupadly 1,5 x 1,0 m

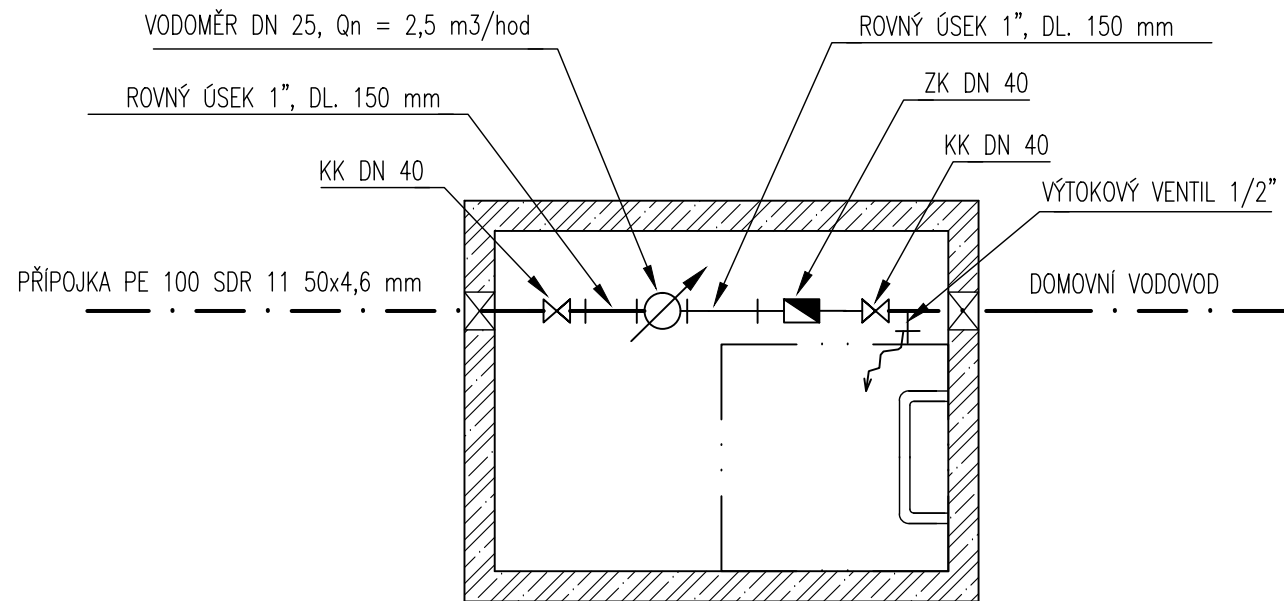


Vodoměrná sestava DN 40

ŘEZ

SCHEMA

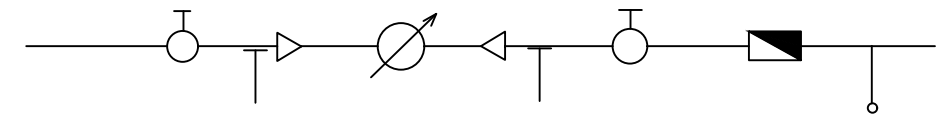

POHLED

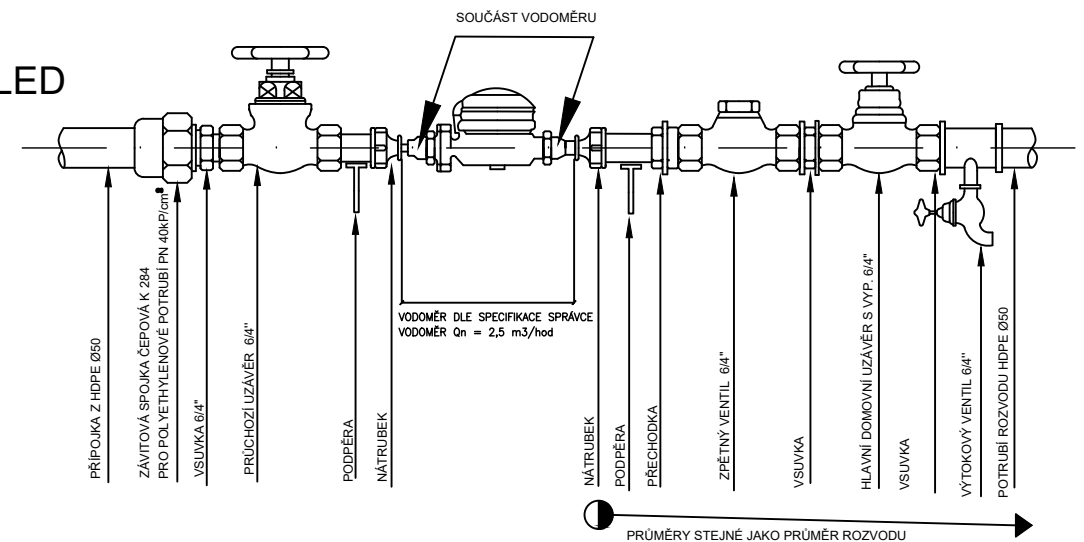

Paré:	Novostavba knihovny Ant. Marka v Turnově p.p.č 662/2, 511 01 Turnov		
Investor:	MĚSTO TURNOV Antonína Dvořáka 335 511 01 Turnov IČO: 00276227	Zpracovatel části:	
HiP:	OMEGA project s.r.o. Ing.arch. Barbora Pivoňková Milady Horákové 66/103, 160 00 Praha 6 T 733 317 803, E atelier@omegaproject.cz	PVK PROJEKT PVK Projekt s.r.o. Projektování, inženýrská činnost Hluboká 279, 511 01 Turnov www.pvkprojekt.cz, Tel.: +420 484 840 467 email: pvkprojekt@pvkprojekt.cz	
Místo: p.p.č 662/2, 511 01 Turnov		Datum: 09.2021	
Část: D.1.4.5 - VODOVODNÍ A KANALIZAČNÍ PŘÍPOJKA		Měřítko: 1:20/15	
		Stupeň: DPS	
		Zak. č.: 20 - T098	
		Č. výkresu:	Revize:
Výkres: VZOROVÁ VODOMĚRNÁ ŠACHTA A SESTAVA		06	0