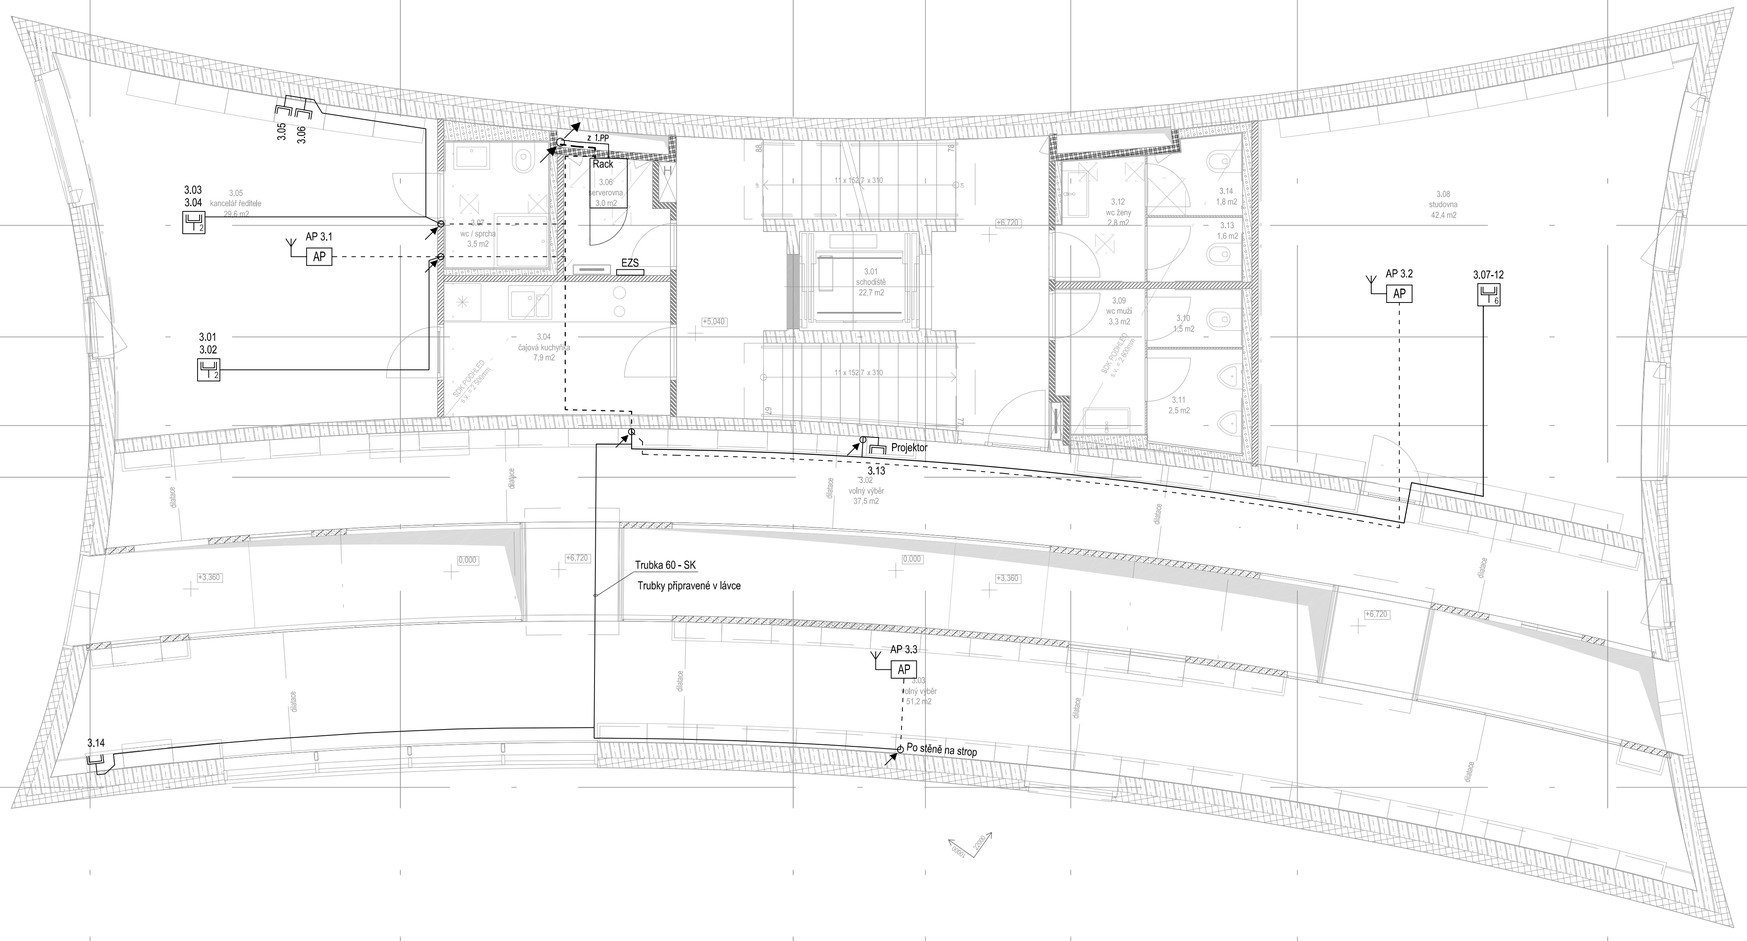

LEGENDA :

- 3-PORTOVÁ ZÁSUVKA SK
- PODLAHOVÁ KRABICE S POČTEM 3-P ZÁSUVEK
- AP — WIFI ACCESS POINT
- ZVONKOVÉ TABLO /VIDEOTELEFONU
- ELEKTRICKÝ ZÁMEK
- EZS — POPLACHOVÁ ZABEZPEČOVACÍ A TÍSŇOVÁ ÚSTŘEDNA
- OVLÁDACÍ KLÁVESNICE PZTS
- MAGNETICKÝ KONTAKT
- POHYBOVÝ PIR DETEKTOR
- DETEKTOR PIR + GLASSBREAK (TŘÍŠTĚNÍ SKLA)
- CCTV KAMERA
- BEZPEČNOSTNÍ BRÁNA (OCHRANA KNIHOVNÍHO FONDU)
- KABEL SK V PODLAZE OZNAČENÍ PODLAŽÍ
- KABEL SK NA STROPĚ
- OPTICKÝ KABEL

KABELY SK VEDENY V PODHLEDU VOLNĚ, PŘÍSNĚ NA STROPĚ V TUHÝCH TRUBKÁCH
A V PODLAZE V OHEBNÝCH TRUBKÁCH.
KABELY PZTS VEDENY V PODLAZE V OHEBNÝCH TRUBKÁCH
A AŽ KONCOVÝ OSOK K PRVKU VEDEN PŘÍSNĚ V TUHÝCH TRUBKÁCH.

PŘÍSNÉ PODLOHY PRAVÍ JSOU DÁNY SOUTISKEM PŮDORYSŮ STROPU V MĚŘ. STAVEBNÍ ČÁSTI.

výškopisný systém Bpv
polohopisný systém S-JTSK

projekt

Novostavba knihovny Ant. Marka v Turnově

parc.č. 662/2, Turnov 511 01

investor

Město Turnov
Antonína Dvořáka 335, 511 22 Turnov
T +420 481 366 310, E z.blizik@mu.turnov.cz

hlavní architekt projektu

A69 - architekti s.r.o.
Ing. arch. Boris Redšenkov
Ing. arch. Prokop Tomášek
Ing. arch. Jaroslav Wertig
Nad Malým mlýnem 2a, 147 00 Praha 4-Braník
T 257 214 451, F 257 221 319, E a69@a69.cz

hlavní inženýr projektu

OMEGA project s.r.o.
Ing. arch. Barbora Prochová
Milady Horákové 66/103, 160 00 Praha 6
T 733 317 803, E atelier@omegaproject.cz

zpracovatel části

RM PLAN s.r.o.
Ing. Luboš Schiller
Na Dlouhých 8, 160 00 Praha 6
T 777 111 111, E info@rmplan.cz

stupeň projektu / etapa / objekt

DPS – dokumentace pro provedení stavby

část projektu

D.1.4.4

elektro - slaboproud

výkres

D.1.4.4.12

Slaboproud - 3.NP

atributy dokumentu

měřítko 1:50 *parc.č.*

datum 05/2023