

VZDÁLENOST ŠACHET

ČÍSLO ŠACHTY

SMĚROVÉ POMĚRY

KŘÍŽENÍ

Přeložka

PVC DN 200

M 1 : 500/100

HLOUBKA VÝKOPU

UPRAVENÝ TERÉN (UT)

DNO POTRUBÍ (NIV)

STAVEBNÍ PLÁŇ (HTÚ)

PŮVODNÍ TERÉN (PT)


SROVNÁVACÍ ROVINA 260.00 [m n.m.]

STANIČENÍ [km, m]

PROFIL [mm] – MATERIÁL – L [m]

SPÁD [promile] – L [m]

Qkap [l/s] – Vkap [m/s]

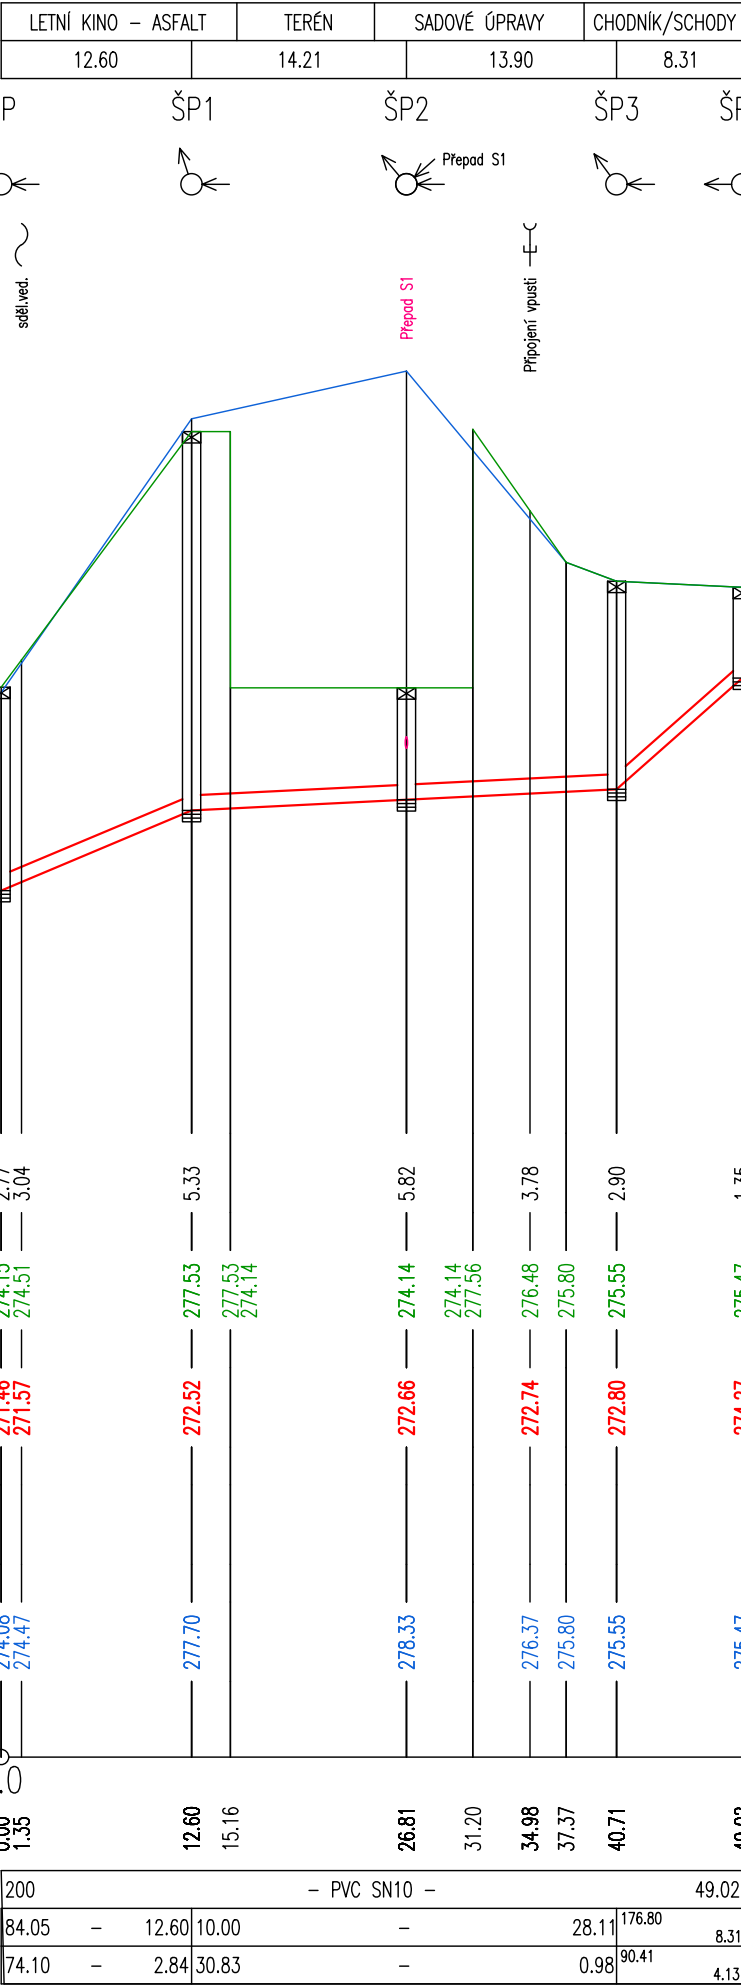

Paré:

Novostavba knihovny Ant. Marka v Turnově
p.p.č 662/2, 511 01 Turnov


Investor:

**MĚSTO TURNOV**
Antonína Dvořáka 335
511 01 Turnov
IČO: 00276227

HiP:

**OMEGA project s.r.o.**
Ing.arch. Barbora Pivoňková
Milady Horákové 66/103, 160 00 Praha 6
T 733 317 803, E atelier@omegaprojekt.cz

Zpracovatel části:

**PVK Projekt s.r.o.**
Projektování, inženýrská činnost
Hluboká 279, 511 01 Turnov
www.pvkprojekt.cz, Tel.: +420 484 840 467
email: pvkprojekt@pvkprojekt.cz

Wypracoval:

Ing. Petr Koldovský

Odpovědný projektant:

Ing. Petr Koldovský

Místo:

p.p.č 662/2, 511 01 Turnov

Část:

D.1.4.7 - PŘELOŽKA ODVODNĚNÍ HLEDIŠTĚ LETNÍHO KINA

Datum:

09.2021

Měřítko:

1:500/100

Stupeň:

DPS

Zak. č.:

20 - T098

Č. výkresu:

03

Revize:

0

Výkres:

PODÉLNÝ ŘEZ