




POHLED JZ

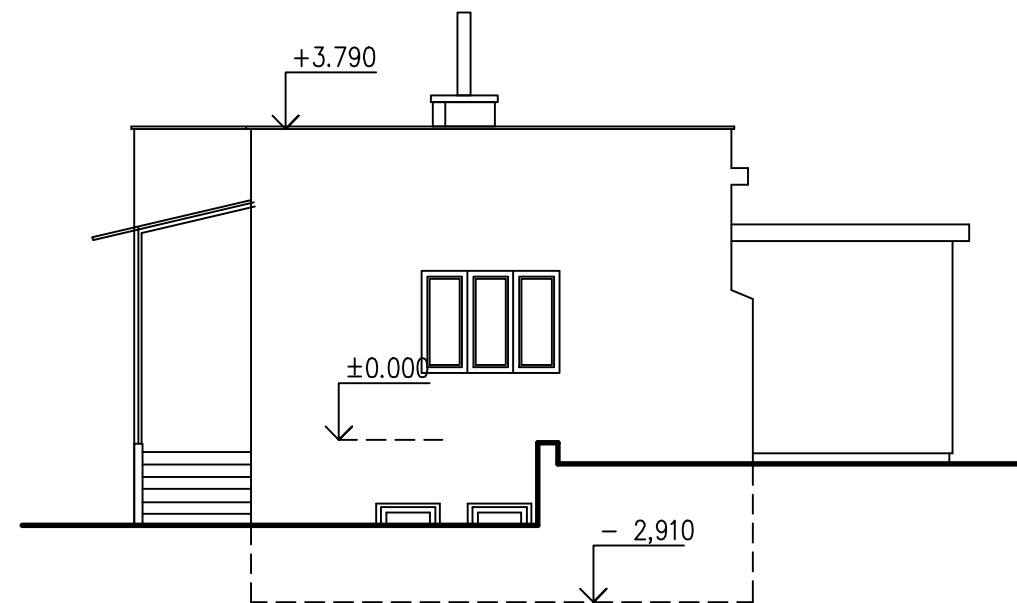

POHLED SV

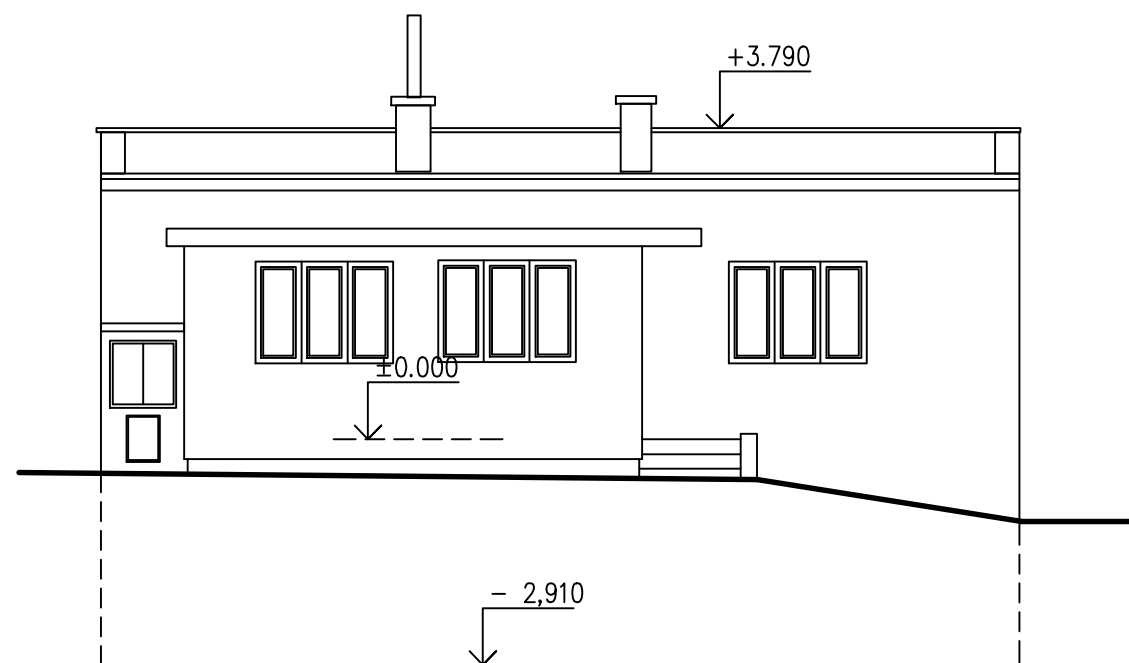

POHLED SZ

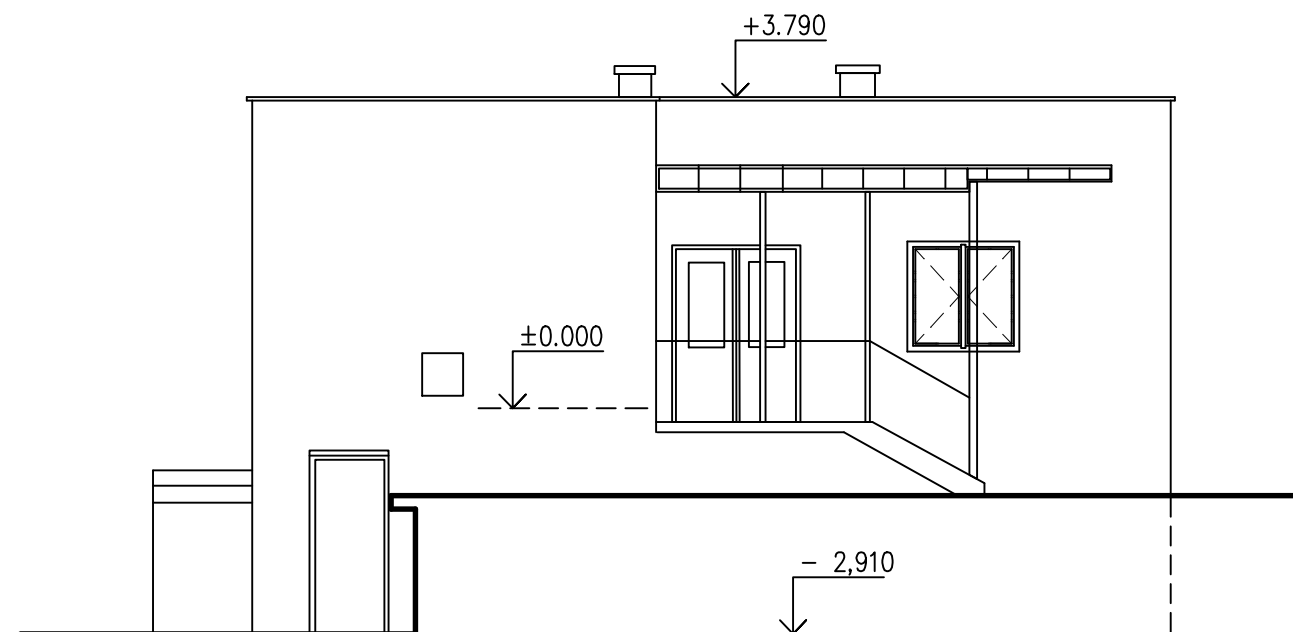

POHLED JV

Vypracoval Procházka Jiří	Zodpovědný projektant Procházka Jiří	Jan Hobelant F+H projekční kancelář Hluboká 279 51101 Turnov
Kreslil		Formát
Investor Město Turnov	Datum 03/2019	
Akce kat. území TURNOV p.p.č 623/5	Účel DSP	
DEMOLICE OBJEKTŮ LETNÍ KINO TURNOV SO 1 – RODINNÝ DOMEK		č. zakázky
		č.kopie
		archivní číslo
		měřítko 1:100
OBSAH POHLEDY	č. výkresu D 04	