



ŘEZ A-A'

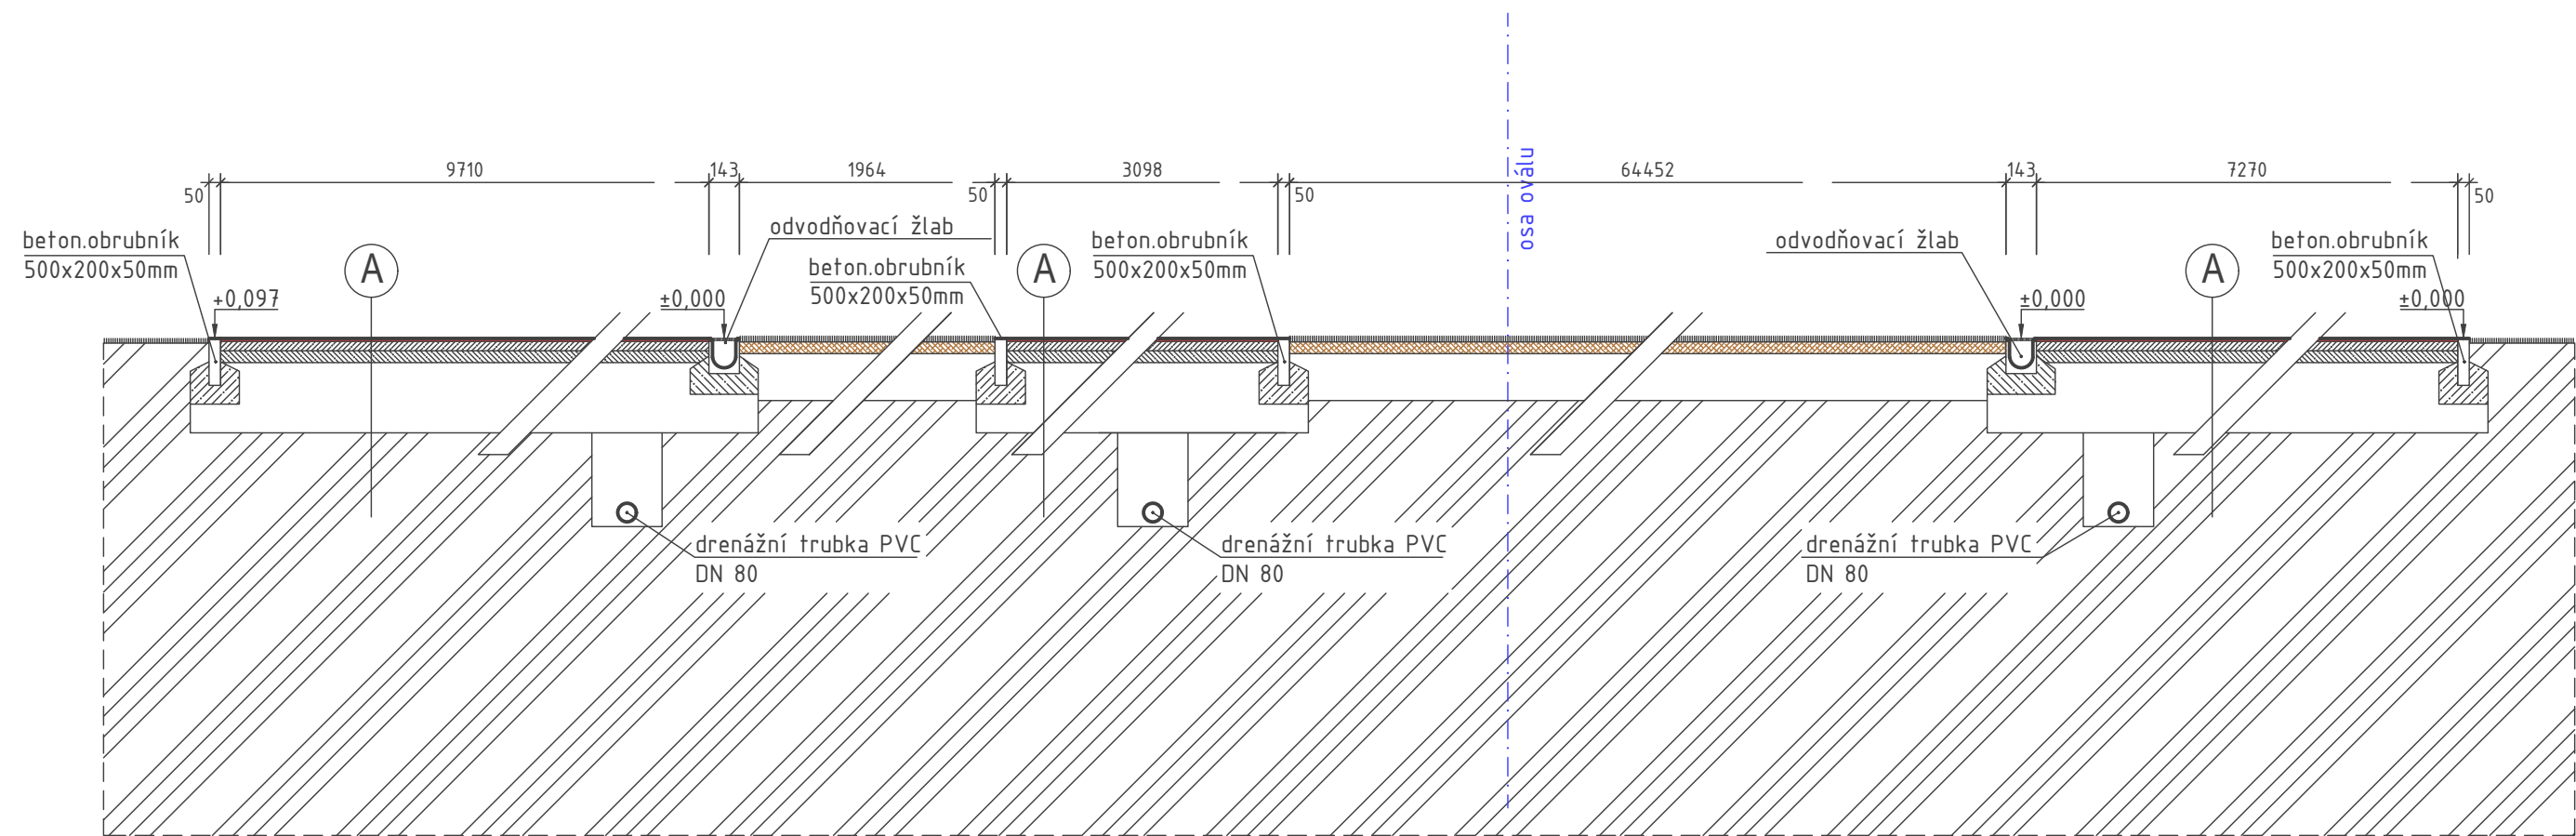

LEGENDA HMOT

- PŮVODNÍ ZEMINA
- STÁVAJÍCÍ PODKLAD Z DRCENÉHO KAMENIVA
- STÁVAJÍCÍ ŽIVIČNÝ PODKLAD
- UMĚLÝ SPORTOVNÍ POLYURETANOVÝ POVRCH, tl. 14mm (oborový typ "Sandwich") - RETOPING

- UMĚLÝ SPORTOVNÍ POLYURETANOVÝ POVRCH, tl. 14mm (oborový typ "Sandwich") - RETOPING
- PENETRACE PRO SPORTOVNÍ POVRCHY CONIPUR 72
- MYTÍ A ČIŠTĚNÍ UMĚLÉHO POVRCHU SPECIÁLNÍ SOUPRAVOU S VYSÁVÁNÍM
- STÁVAJÍCÍ ŽIVIČNÝ PODKLAD, PRŮM. tl. 90mm
- STÁVAJÍCÍ PODKLAD Z DRCENÉHO KAMENIVA

ODP.PROJEKTANT	VYPRACOVAL	KONTROLOVAL	<i>Deals Management, a.s.</i> Pitterova 2855/11, 130 00 Praha 3 IČ : 03493385 DIČ: CZ683564133 office@bestprojekt.cz	
MIROSLAV VYPUŠTÁK	BRANISLAV MŮČKA	MIROSLAV VYPUŠTÁK		
MÍSTO : TURNOV, Stadion L.Daňka		KRAJ: LIBERECKÝ	FORMÁT	2xA4
INVESTOR : Město Turnov, Antonína Dvořáka 335, 511 01 Turnov			DATUM	11/2022
Stavba:  Retoping AS – Turnov			ÚČEL	DPS
			ČÍSLO ZÁKAZKY	ČÍSLO PARÉ
Obsah:	ŘEZ A-A´		Měřítko: 1:30	Číslo výkresu: D-103