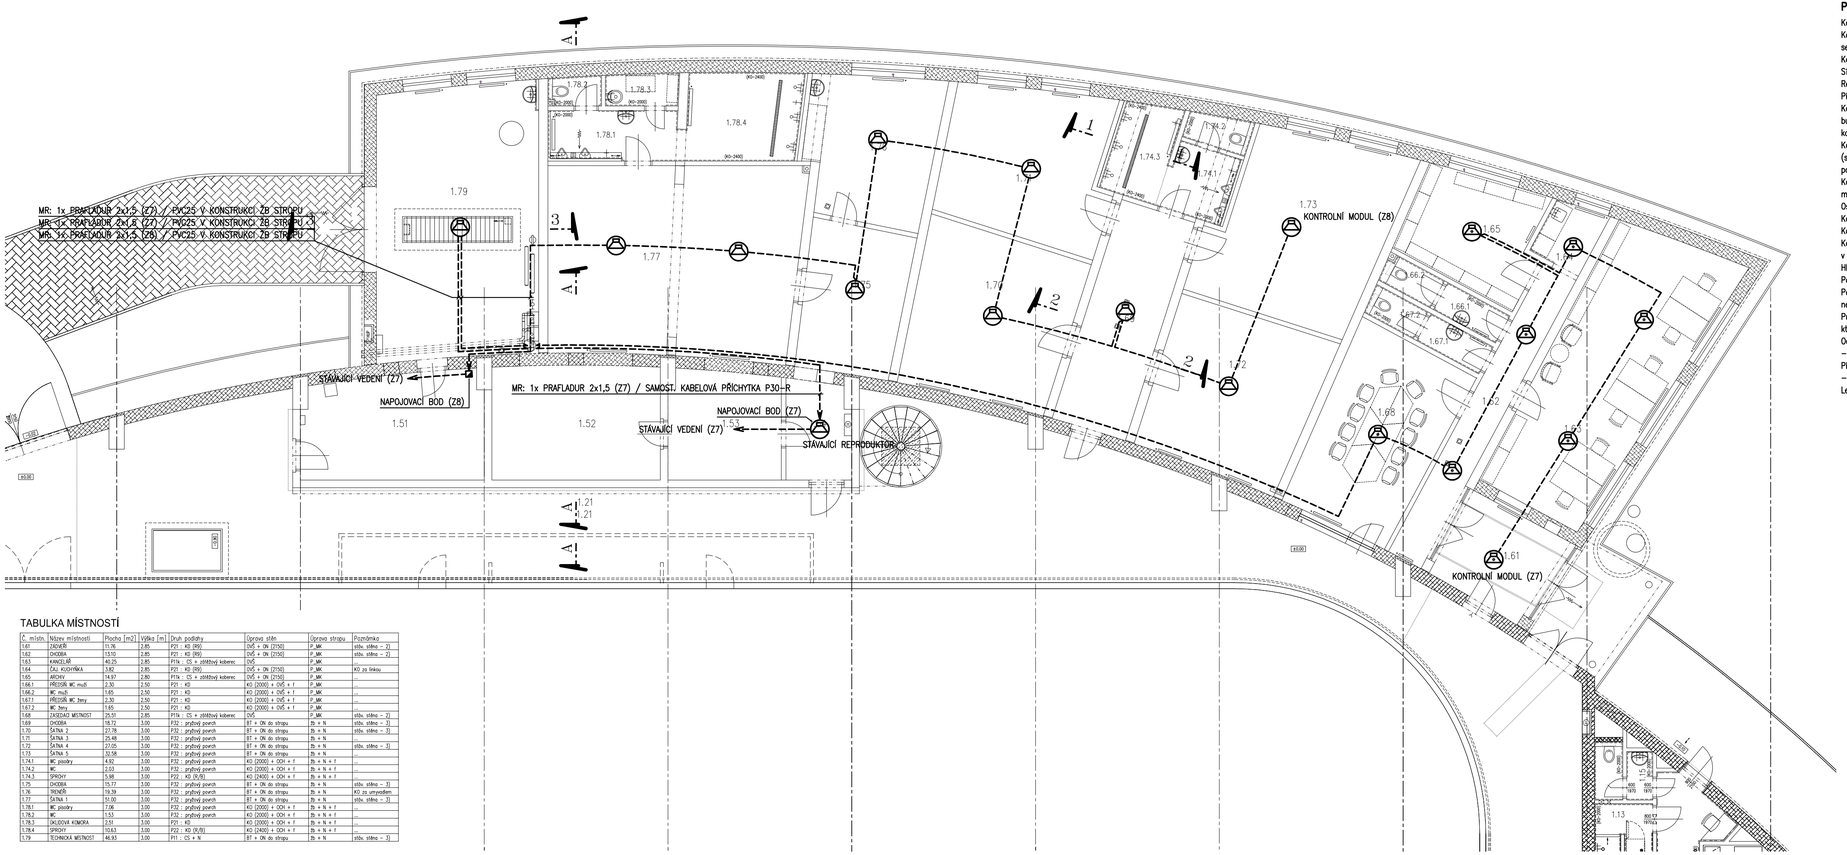

TABULKA MÍSTNOSTÍ

Č. místn.	Název místnosti	Plocha [m2]	Výška [m]	Druh podlahy	Úprava stěn	Úprava stropu	Poznámka
1.61	ŠATNA 6	11.76	2.85	P21 : KO (90)	OVŠ + OK (2150)	P_MK	stěn. stěna – 2)
1.62	CHODBA	15.10	2.85	P21 : KO (90)	OVŠ + OK (2150)	P_MK	stěn. stěna – 2)
1.63	KANCELÁŘ	40.25	2.85	P11k : CS + zátěžový koberec	OVŠ	P_MK	...
1.64	ČAJ. KUCHYŇKA	3.82	2.85	P21 : KO (90)	OVŠ + OK (2150)	P_MK	KO za linku
1.65	ARCHIV	14.97	2.80	P11k : CS + zátěžový koberec	OVŠ + OK (2150)	P_MK	...
1.66.1	PŘEDSÍŇ WC muž	2.30	2.50	P21 : KO	KO (2000) + OVŠ + f	P_MK	...
1.66.2	WC muž	1.65	2.50	P21 : KO	KO (2000) + OVŠ + f	P_MK	...
1.67.1	PŘEDSÍŇ WC ženy	2.30	2.50	P21 : KO	KO (2000) + OVŠ + f	P_MK	...
1.67.2	WC ženy	1.65	2.50	P21 : KO	KO (2000) + OVŠ + f	P_MK	...
1.68	ÚKLIDOVÁ MÍSTNOST	25.51	2.85	P11k : CS + zátěžový koberec	OVŠ	P_MK	stěn. stěna – 2)
1.69	CHODBA	10.72	3.00	P32 : pryžový povrch	BT + ON do stropu	Ih + N	stěn. stěna – 3)
1.70	ŠATNA 2	27.78	3.00	P32 : pryžový povrch	BT + ON do stropu	Ih + N	stěn. stěna – 3)
1.71	ŠATNA 3	25.48	3.00	P32 : pryžový povrch	BT + ON do stropu	Ih + N	...
1.72	ŠATNA 4	27.05	3.00	P32 : pryžový povrch	BT + ON do stropu	Ih + N	stěn. stěna – 3)
1.73	ŠATNA 5	32.58	3.00	P32 : pryžový povrch	BT + ON do stropu	Ih + N	...
1.74.1	WC pissoáry	4.92	3.00	P32 : pryžový povrch	KO (2000) + OCH + f	Ih + N + f	...
1.74.2	WC	2.03	3.00	P32 : pryžový povrch	KO (2000) + OCH + f	Ih + N + f	...
1.74.3	SPROVT	5.98	3.00	P22 : KO (9/8)	KO (2400) + OCH + f	Ih + N + f	...
1.75	CHODBA	15.77	3.00	P32 : pryžový povrch	BT + ON do stropu	Ih + N	stěn. stěna – 3)
1.76	TRENÉR	19.39	3.00	P32 : pryžový povrch	BT + ON do stropu	Ih + N	KO za umyvadlem
1.77	ŠATNA 1	15.00	3.00	P32 : pryžový povrch	BT + ON do stropu	Ih + N	stěn. stěna – 3)
1.78.1	WC pissoáry	7.06	3.00	P32 : pryžový povrch	KO (2000) + OCH + f	Ih + N + f	...
1.78.2	WC	1.53	3.00	P32 : pryžový povrch	KO (2000) + OCH + f	Ih + N + f	...
1.78.3	ÚKLIDOVÁ KOMORA	2.51	3.00	P21 : KO	KO (2000) + OCH + f	Ih + N + f	...
1.78.4	SPROVT	10.63	3.00	P22 : KO (9/8)	KO (2400) + OCH + f	Ih + N + f	...
1.79	TECHNICKÁ MÍSTNOST	46.93	3.00	P11 : CS + N	BT + ON do stropu	Ih + N	stěn. stěna – 3)

POZNÁMKA:

Kabelová vedení reproduktorových linek budou provedena kabely např. PraFlaDUR 2x1,5.
Kabelové rozvody reproduktorových linek MR budou provedeny kabely funkčními při požáru
se stanovenou požární odolností P–30R v souladu s přílohou č. 2 vyhlášky č. 23/2008 sb.
Kabelové vývody ponechat s rezervní délkou vývodu cca 2m.
Silová napájecí vedení pro slaboproudá zařízení budou provedena kabelem v rámci profese silnoproud.
Reproduktory budou osazeny na stropě nebo v podhledu v pravidelných osách či na střed kazet minerálního podhledu.
Přesná pozice prvků musí být při realizaci koordinována s poziceni ostatních zařízení např. svítidel, rozvodů VZT apod.
Kabelové rozvody zajišťující funkci a ovládání zařízení k požárnímu zabezpečení staveb, jejichž funkčnost se při požáru vyžaduje,
budou vedeny v rámci nosného systému (např. kabelový žlab, kabelové příchytky) s požadavkem na zachování integrity
kabelového nosného systému, splňující požadavky ČSN 73 0848 s třídou funkčnosti požární odolnosti kabelového nosného systému min. P30–R.
Kabelové trasy vč. propojovací krabic a nosného systému zajišťující funkci a ovládání zařízení k požárnímu zabezpečení staveb
(slouží k ovládání návazných zařízení), jejichž funkčnost se při požáru vyžaduje, musí splňovat požadavky na kabelové trasy s funkční integritou
podle čl. 4.2.1 ČSN 73 0848.
Kotevní a spojovací prvky určené k instalaci kabelových rozvodů, jejichž funkčnost se při požáru vyžaduje, a pro jejich nosné systémy,
musí být kovové s odpovídající únosností a stabilitou splňující požadavky na kabelové trasy s funkční integritou podle čl. 4.2.1 ČSN 73 0848.
Ostatní kotevní a spojovací prvky určené k instalaci kabelových rozvodů musí být s odpovídající únosností a stabilitou.
Kabelové trasy vedené v rámci shromažďovacího prostoru musí být provedeny dle ČSN 73 0831 čl. 5.4.1.
Kabelové trasy s třídou reakce na oheň B2ca,s1,d1 mohou být v rámci shromažďovacího prostoru vedené volně na povrchu.
Kabelové trasy s třídou reakce na oheň horší jak B2ca,s1,d1 musí být v rámci shromažďovacího prostoru vedené a uložené pod omítkou,
v podlaze či stropu s krytím nejméně 10mm viz. ČSN 73 0831 čl. 5.4.1.
Hlavní kabelové trasy budou uloženy ve společném kovovém kabelovém žlabu s funkční integritou P30–R.
Podružné kabelové trasy s požadavkem na funkční integritu kabelového nosného systému budou vedeny na kabelových příchytkách s funkční integritou P30–R.
Podružné kabelové trasy bez požadavku na funkční integritu kabelového nosného systému, budou vedeny na kabelových příchytkách
nebo budou uloženy v PVC trubkách napovrchu i pod omítkou, v podlaze, nad podhledem či uvnitř SDK konstrukcí.
Působení vnějších vlivů je stanoveno dle ČSN 33 2000–5–51 Protokolem o určení vnějších vlivů,
který je součástí dokladové části projektové dokumentace stavby.
Ochrana před nebezpečným dotykovým napětím dle ČSN 33 2000–4–41:
– pro napájecí zdroje – automatickým odpojením od sítě TN–C–S, 230V/50Hz.
Při kladení sdělovacích kabelů dodržet odstupy od ostatních rozvodů dle ČSN 34 2300:
– do 5m souběh 6cm, nad 5m souběh 20cm a při křížování 1cm.
Legenda prvků viz výkres č. D1.02.4.804.

REVIZE	POPIS REVIZE	DATUM	POZNÁMKA
00	pro stavební povolení a provádění stavby	05/2020	

Generální projektant
CODE, s.r.o.
Computer Design
IČO 492 86 960
PARDUBICE
Pardubice, Na Vrtálně 84
tel. 466 053 111, fax 466 053 125

Zpracovatelé částí
PROJEKCE-MONTÁŽE-REVIZE-SERVIS
Provozovna:
Arnošta z Pardubic 2771
Pardubice, Telf. 466511880

PROJEKTANT	VYPRACOVAL	KONTROLOVAL	AUTORIZACE	ČÍSLO ZAKÁZKY	2020/005/500
OTAKAR ŠMÍD	ING. JAN SÝKORA	ING. JAN ŠTĚPÁNEK	ING. KAREL PETRŮ	POČET FORMÁTŮ	4 A 4
				DATUM	05/2020
INVESTOR	Městská sportovní Turnov s.r.o., V. Maška 2300, 511 01 Turnov			MĚŘÍTKO	1:100

Přístavba a vestavba zimního stadionu Turnov - areál Maškova zahrada
SO 02 - Přístavba zimního stadionu

Jméno souboru: D1.02.4.806-MR
Stupeň dokumentace: **JP**

D1.02.4.800 - ZAŘÍZENÍ SLABOPROUDÉ ELEKTROTECHNIKY

PŮDORYS - MR

Č. KOPIE	ČÁST	Č. PŘÍLOHY
	D1.02	4.806