


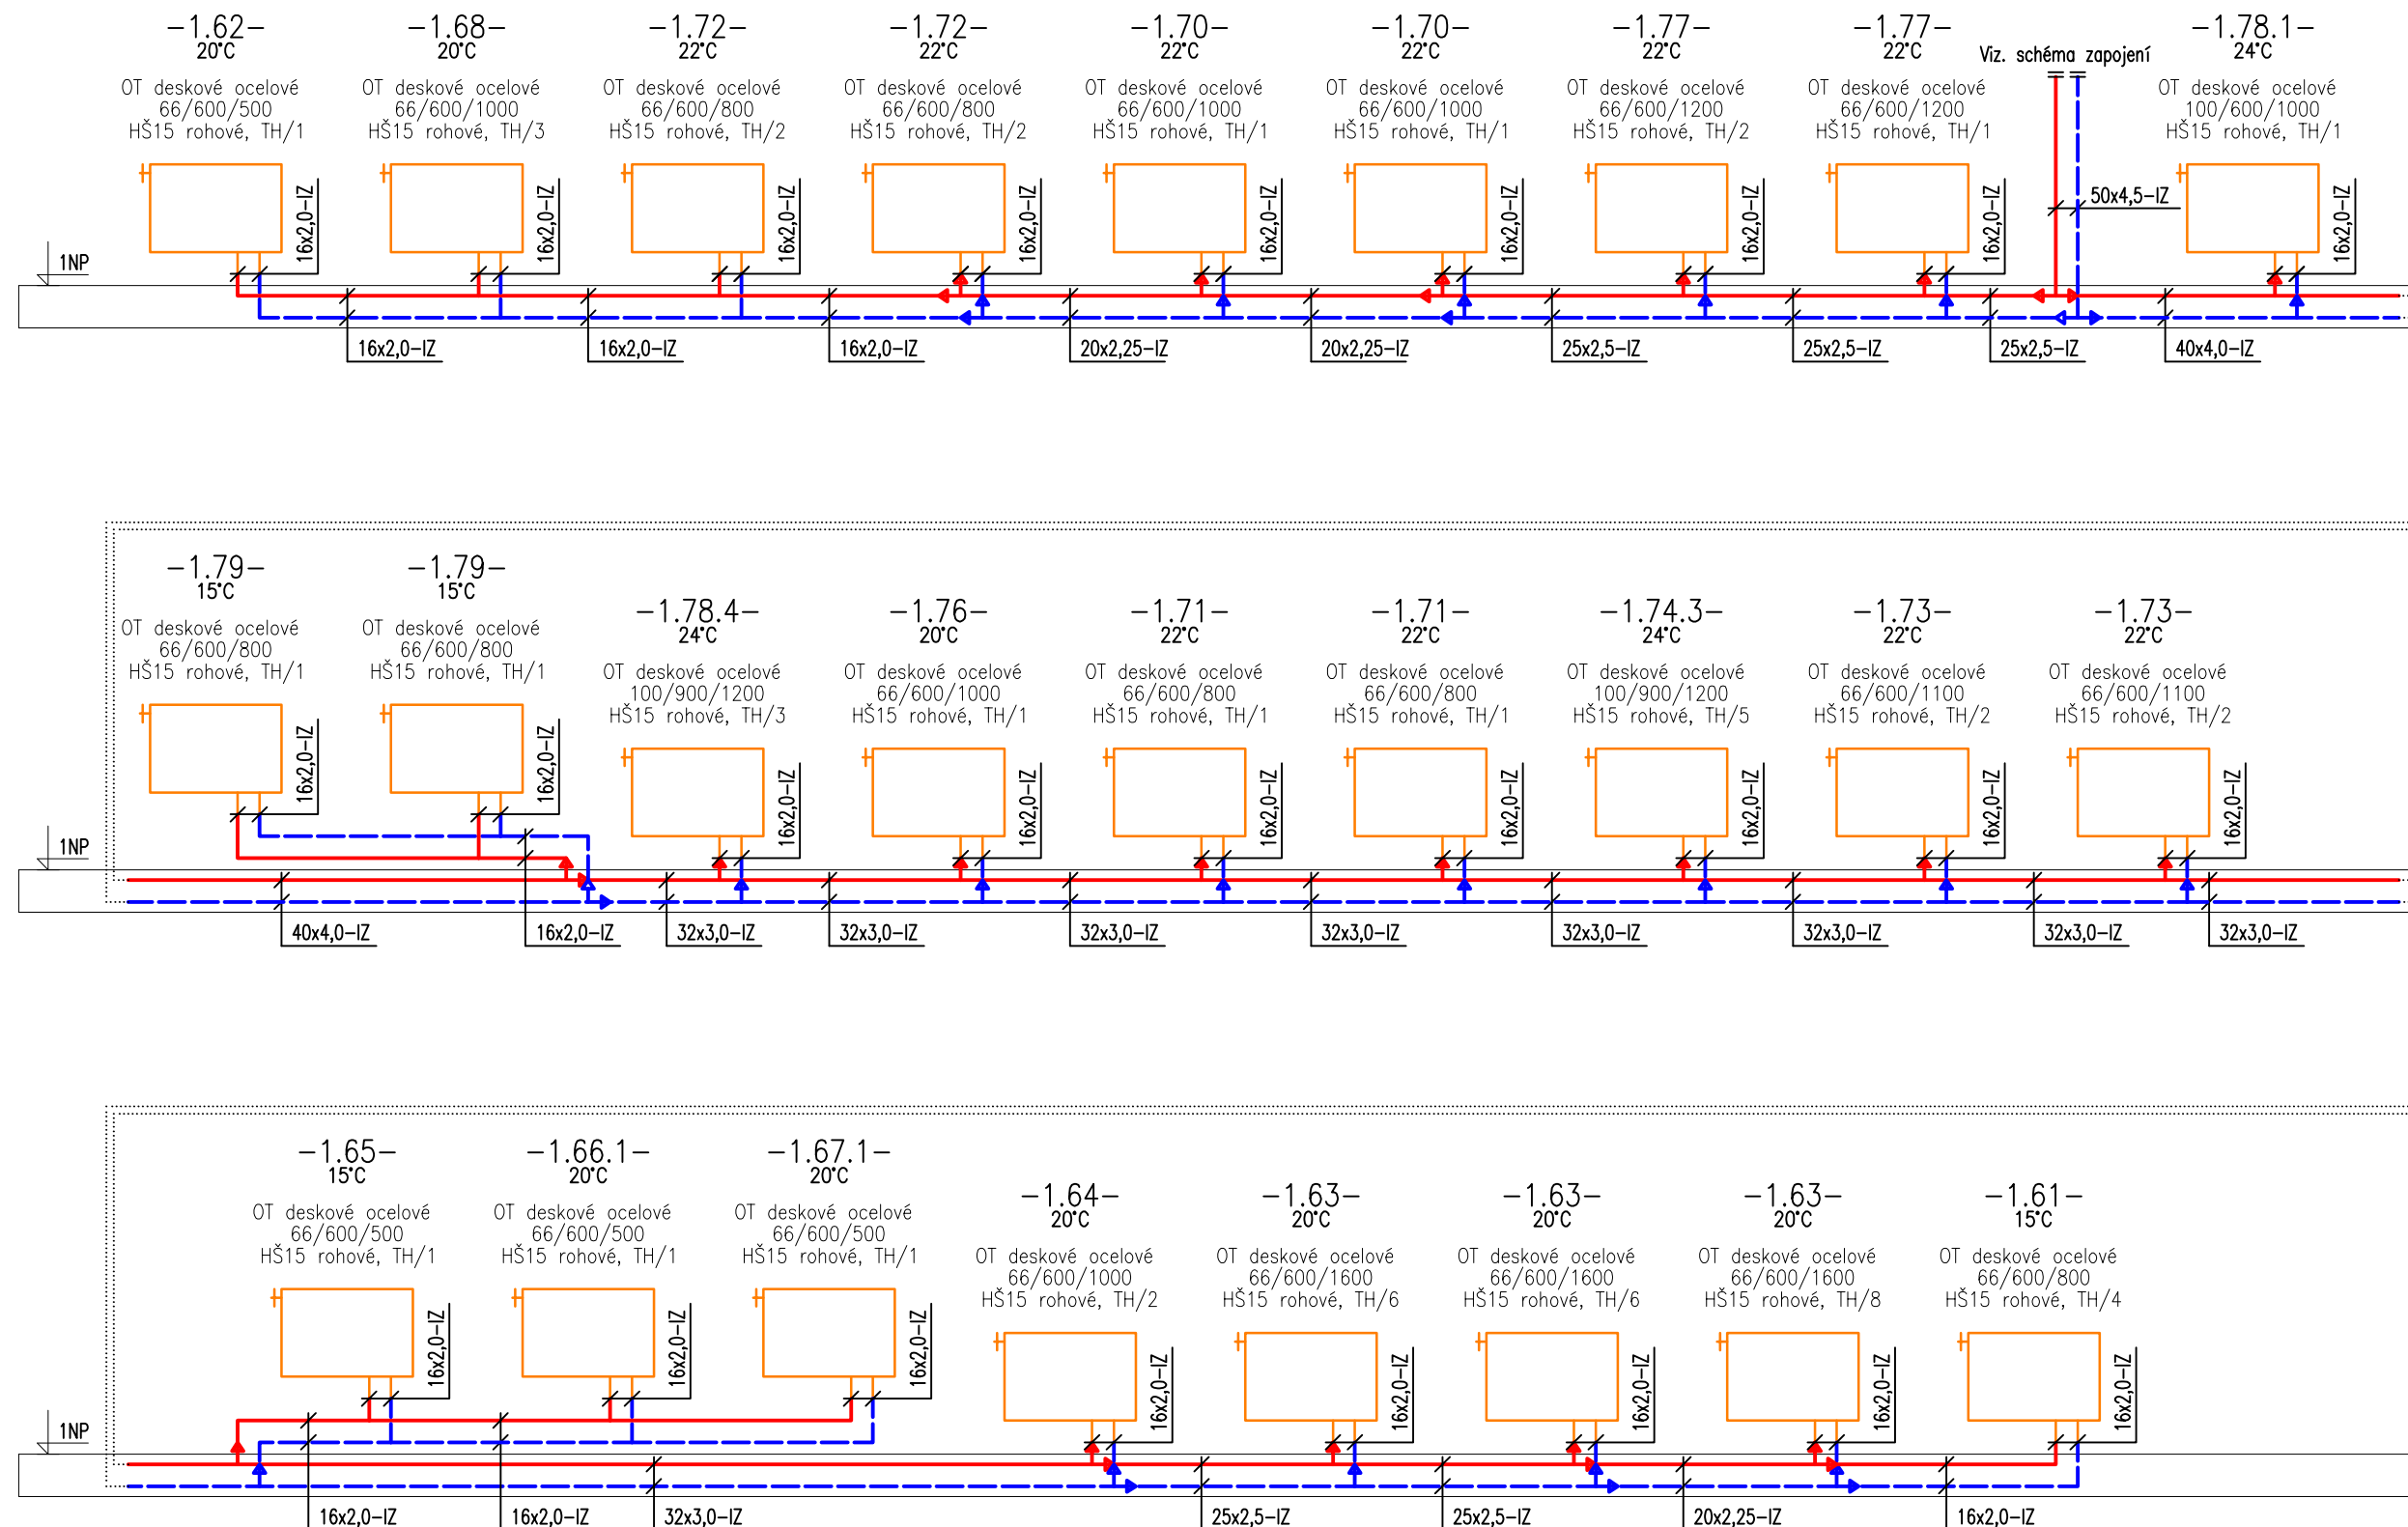


## SCHÉMA ZAPOJENÍ OT- VYTÁPĚNÍ













Legenda:

Potrubi:

-  přívodní potrubí topné vody
-  vratné potrubí topné vody
-  pojistné potrubí

Potrubi z CU a PE-RT je označeno vnějším průměrem x tloušťkou stěny.  
 Ocelové potrubí a armatury jsou označeny jmenovitou světlostí DN/ID.

Armatury:

	VK	vypouštěcí kulový kohout
		teploměr
		tlakoměr
	KK25	kulový kohout, DN 25
	ZK25	zpětná klapka, závitová, DN 25
	ZK65	zpětná klapka, mezipřírubová, DN 65
	KL65	uzavírací klapka, mezipřírubová, DN 65
	F25	filtr, závitový, DN 25
	F65	filtr, přírubový, DN 65
	PV15, 6 bar	pojistný ventil DN 15, otevírací přetlak 6 bar

<b>00</b>	Dokumentace pro stavební povolení a provádění stavby	05,2020	
REVIZE	POPIS REVIZE	DATUM	POZNÁMKA

Zpracovatel části			V. Maška 2300, 511 01 Turnov		Generální projektant		
			VKCAD s.r.o. Vraclavská 285 Vysoké myto 566 01		 <b>CODE, s.r.o.</b> Pardubice, Na Vrtálně 84 IČO 492 86 960 tel. 466 053 111		
PROJEKTANT	VYPRACOVAL	VYPRACOVAL	KONTROLOVAL	ČÍSLO ZAKÁZKY	2020/005/500		
ING. MICHAL PÁTEK	ING. MICHAL PÁTEK		MILOSLAV KOMÁREK	POČET FORM.	3x A 4		
				DATUM	05.2020		
INVESTOR	Městská sportovní Turnov s.r.o., V. Maška 2300, 511 01 Turnov			MĚŘÍTKO	-		
<b>Turnov - areál Maškova zahrada</b> <b>Přístavba a vestavba zimního stadionu</b> <b>SO 02: Přístavba</b> 4.100 - ZAŘÍZENÍ PRO VYTÁPĚNÍ STAVEB				JMÉNO SOUBORU			
				D.1.02.4.100_Vytápění.dwg			
				STUPEŇ PROJ.		JP	
				ČÍS.KOPIE	ČÁST	ČÍS.PŘÍL.	
<b>SCHÉMA ZAPOJENÍ OT</b>					<b>D.1.02</b>	<b>4.104</b>	