



STUDNA DŠ3
D=1500

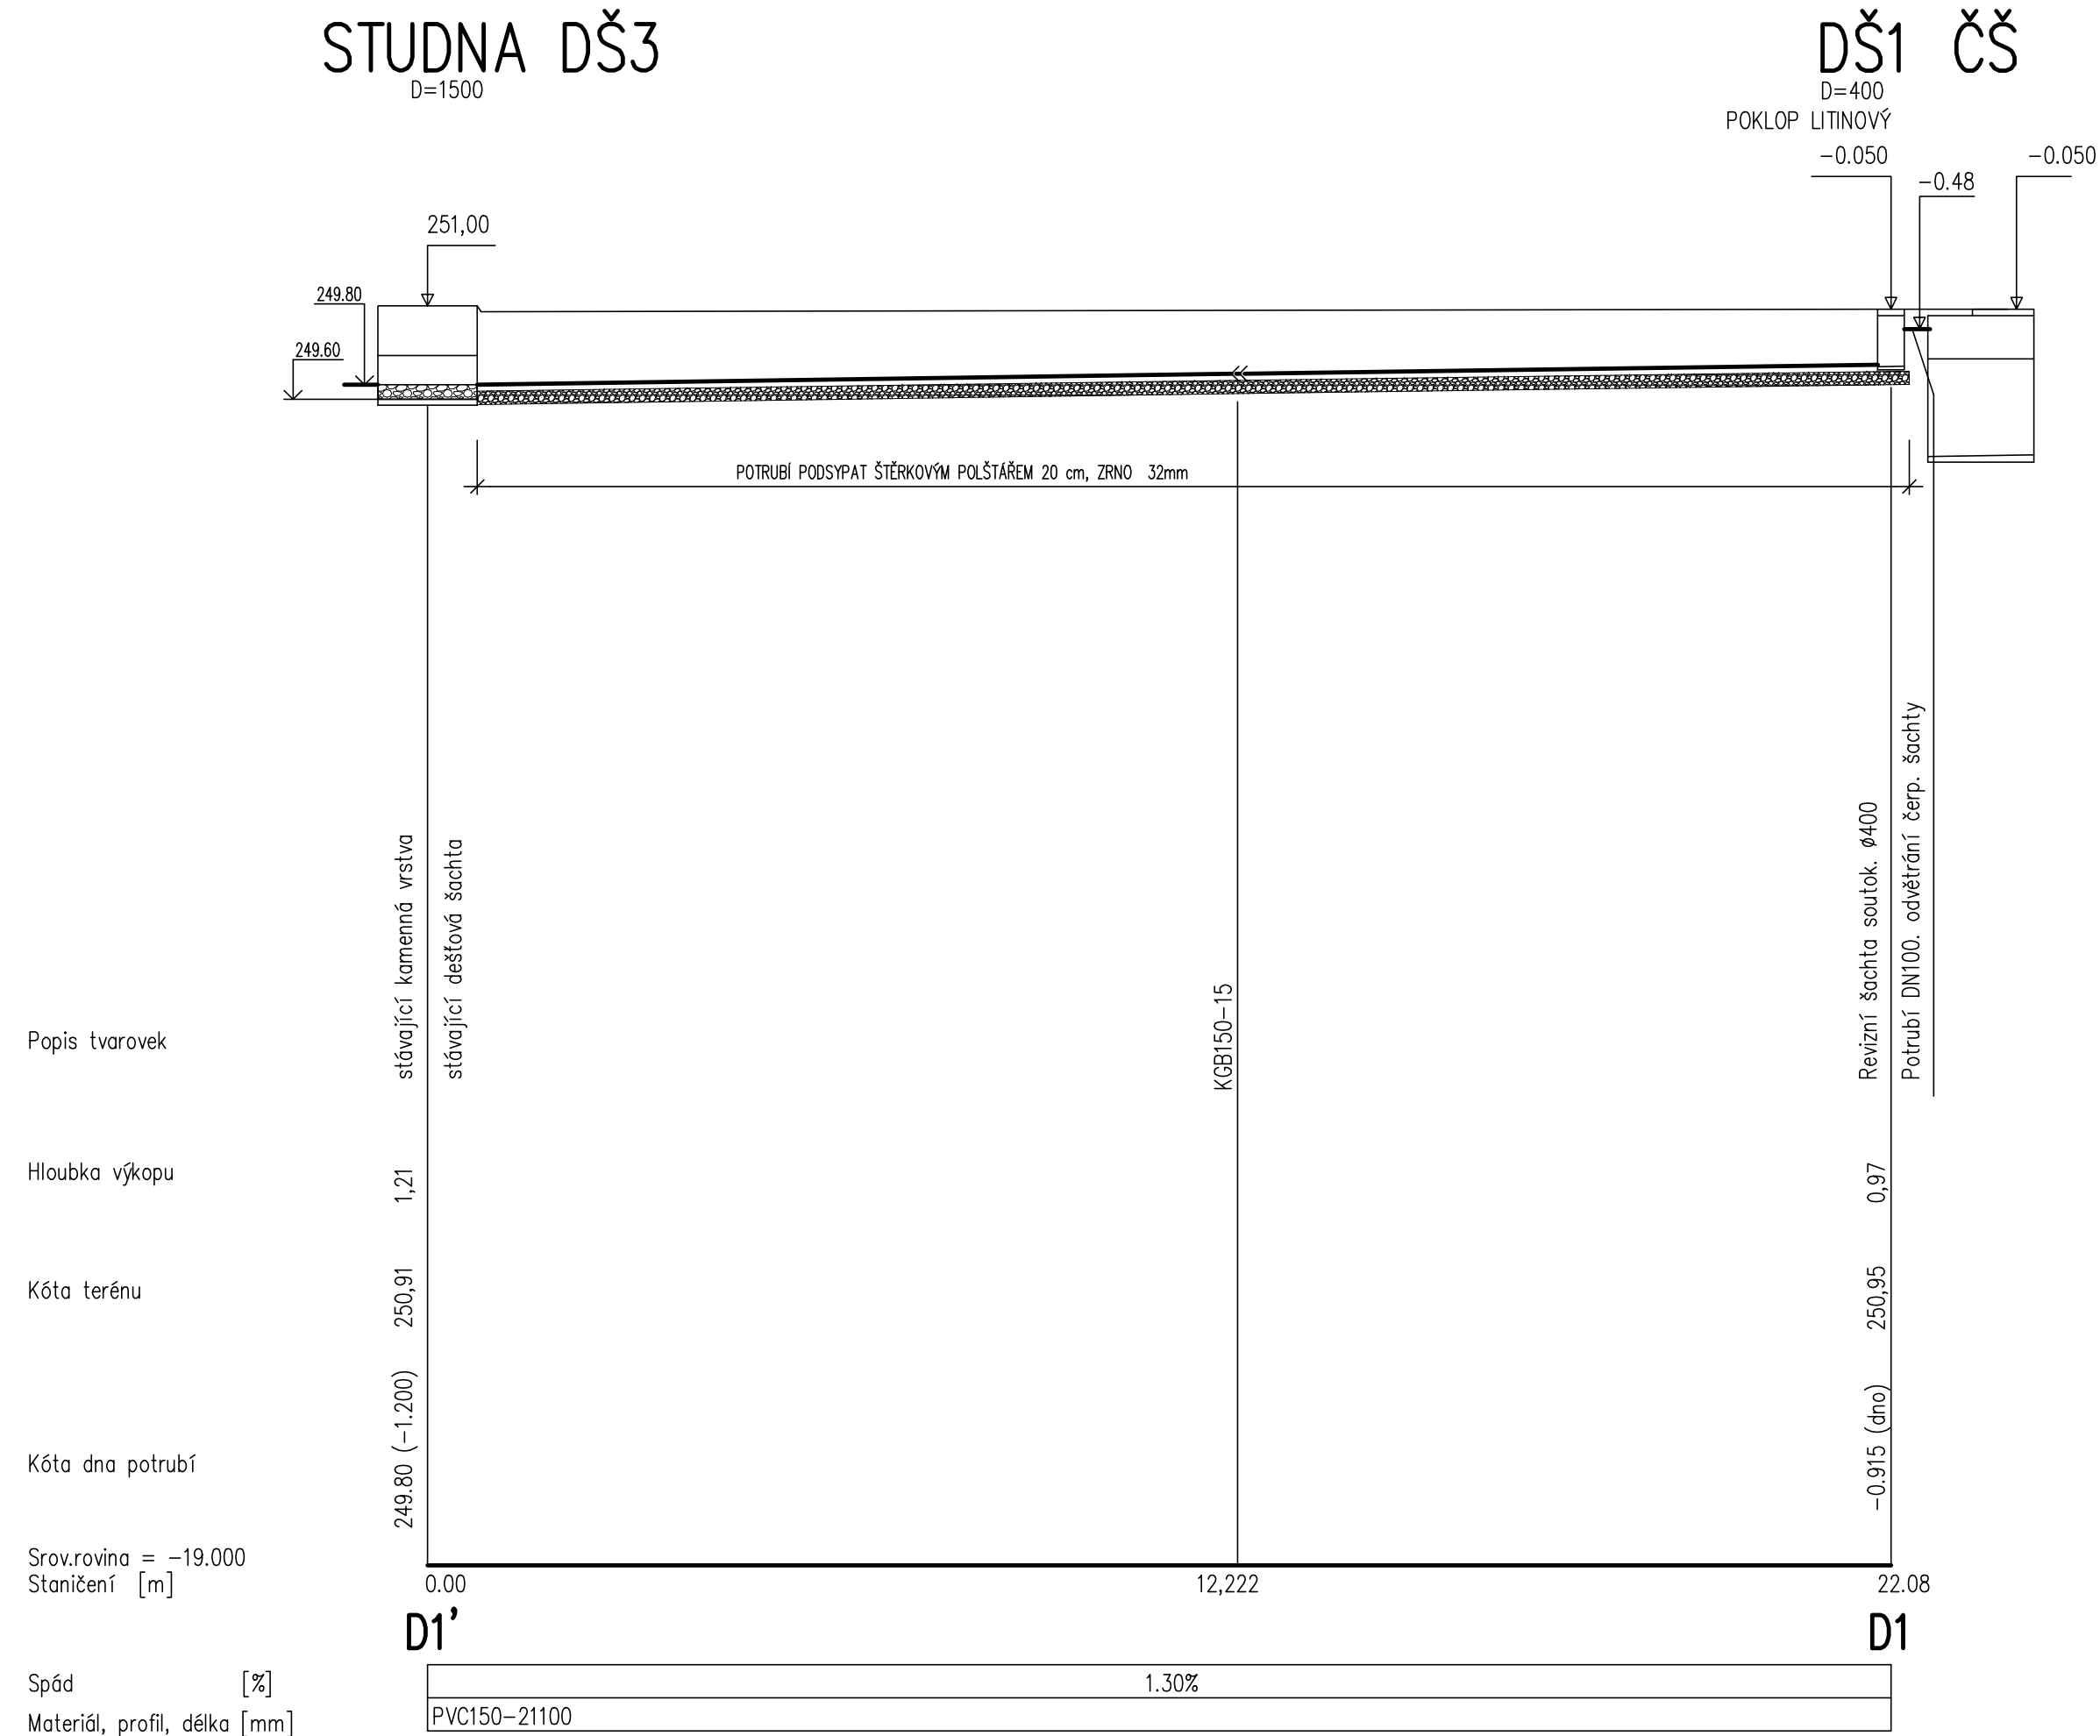

TABULKA TVAROVEK OBSAŽENÝCH NA TOMTO VÝKRESE

OZNAČENÍ	POPIS	POČET
KGB150-15	OBLOUK PVC 150-15	1
KG150-2000	PŘÍMÁ TROUBA PVC 150 dl.2000 mm	1
KG150-5000	PŘÍMÁ TROUBA PVC 150 dl.5000 mm	4

ULOŽENÍ KANALIZACE

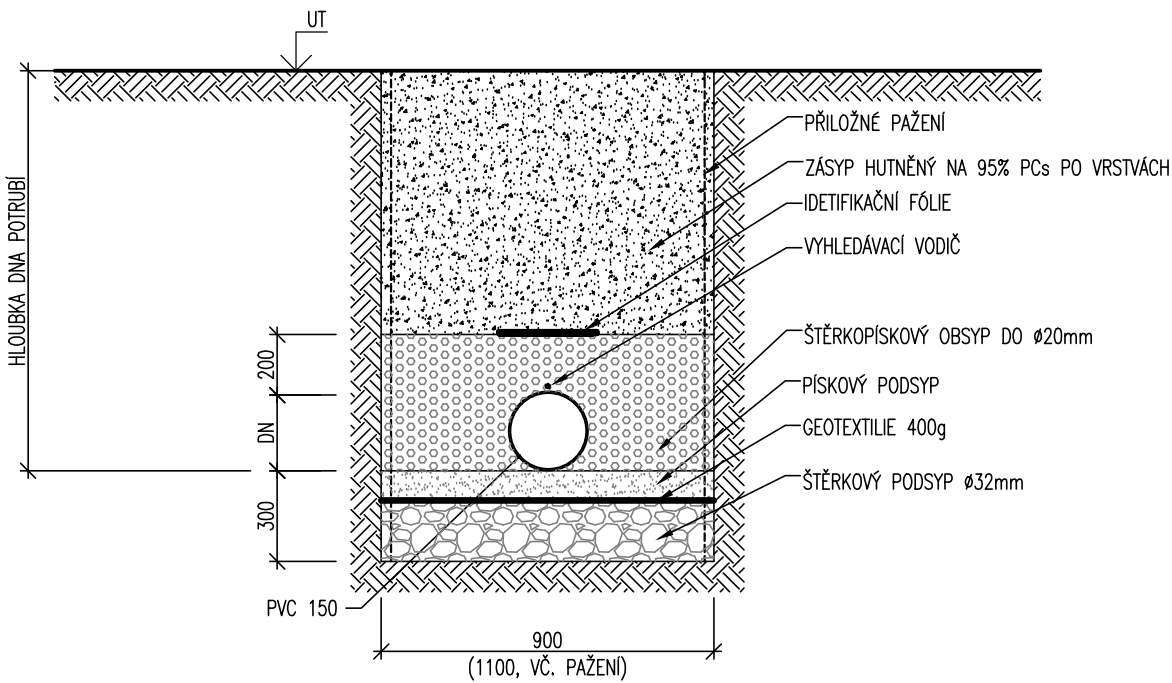

± 0,00 = 251,00 m.n.m.

00	Dokumentace pro stavební povolení a provádění stavby	05. 2020	
REVIZE	POPIS REVIZE	DATUM	POZNÁMKA

CODE, s.r.o. <small>Computer Design</small> IČO: 492 86 960 OBJEDNAVATEL: Pardubice, Na Vrtálně 84 tel. 466 053 111, fax 466 053 125		HOLICKÝ K. - SANITRA Bartoňova 883, Pardubice, 530 12 ZPRACOVATEL: tel. 604 286 189, IČO: 132 31 618	
PROJEKTANT	VYPRACOVAL	VYPRACOVAL	KONTROLOVAL
Karel Holický	Karel Holický		
INVESTOR	Městská sportovní Turnov s.r.o., V. Maška 2300, 511 01 Turnov		
Turnov - areál Maškova zahrada Přístavba a vestavba zimního stadionu SO 02 : Přístavba 4.500 - Zdravotně technické instalace		ČÍSLO ZAKÁZKY 2020/005/500	
		POČET FORM. 3 A 4	
		DATUM 05. 2020	
		MĚŘITKO 1 : 100	
Podélný profil dešťové přípojky D1		JMÉNO SOUBORU _K_podélné_profily_DEš_PŘÍPOJKA_02_00.dwg	
		STUPEŇ PROJ.	JP
		ČÍS. KOPIE	ČÁST
			ČÍS. PŘÍL.
			D1.02 4.508