
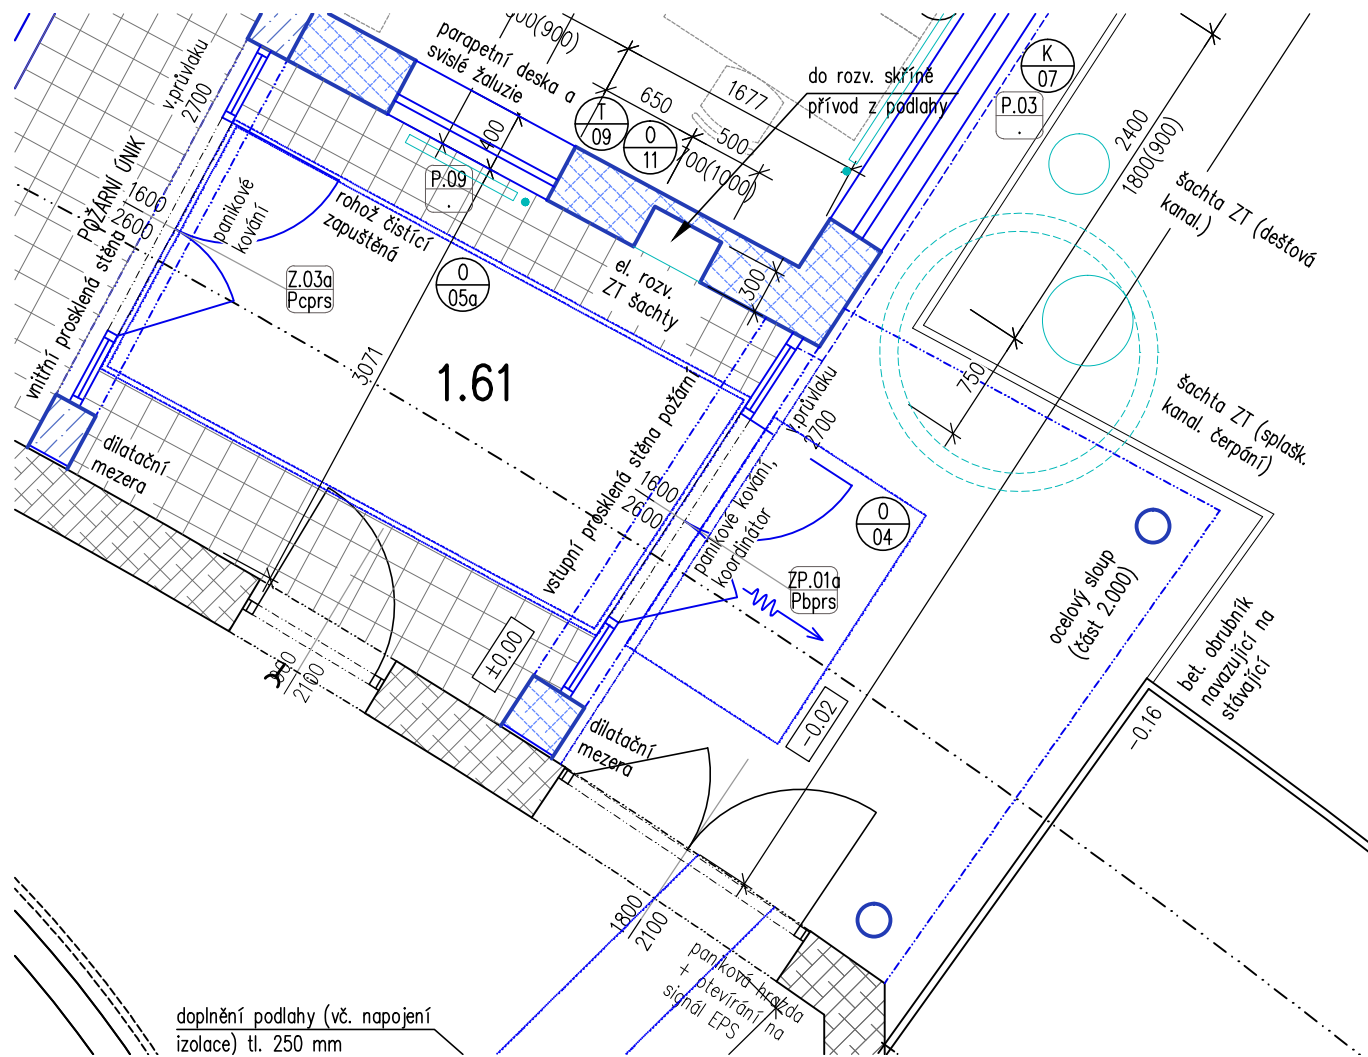
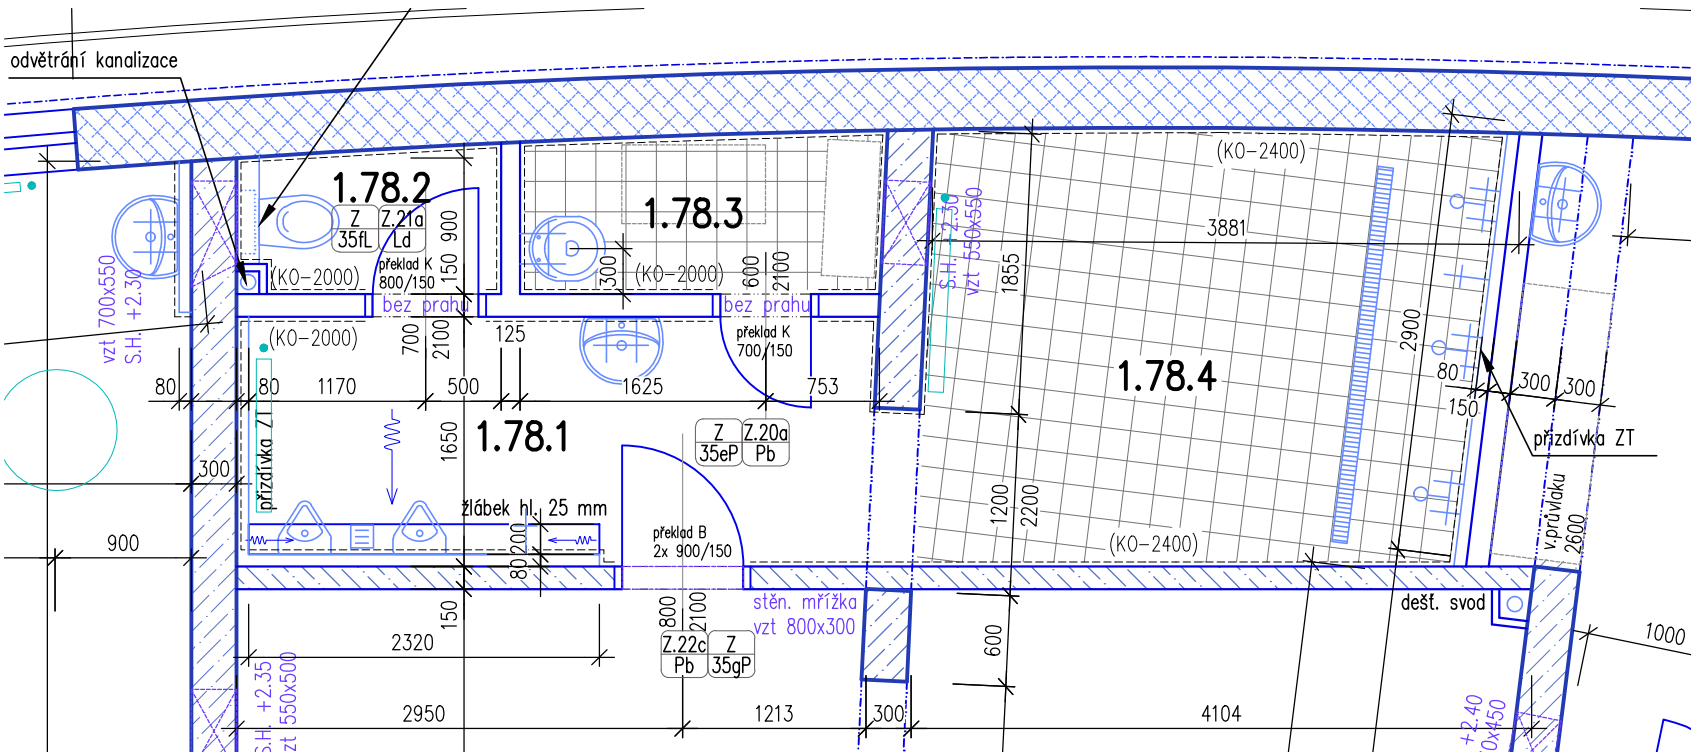


1.73

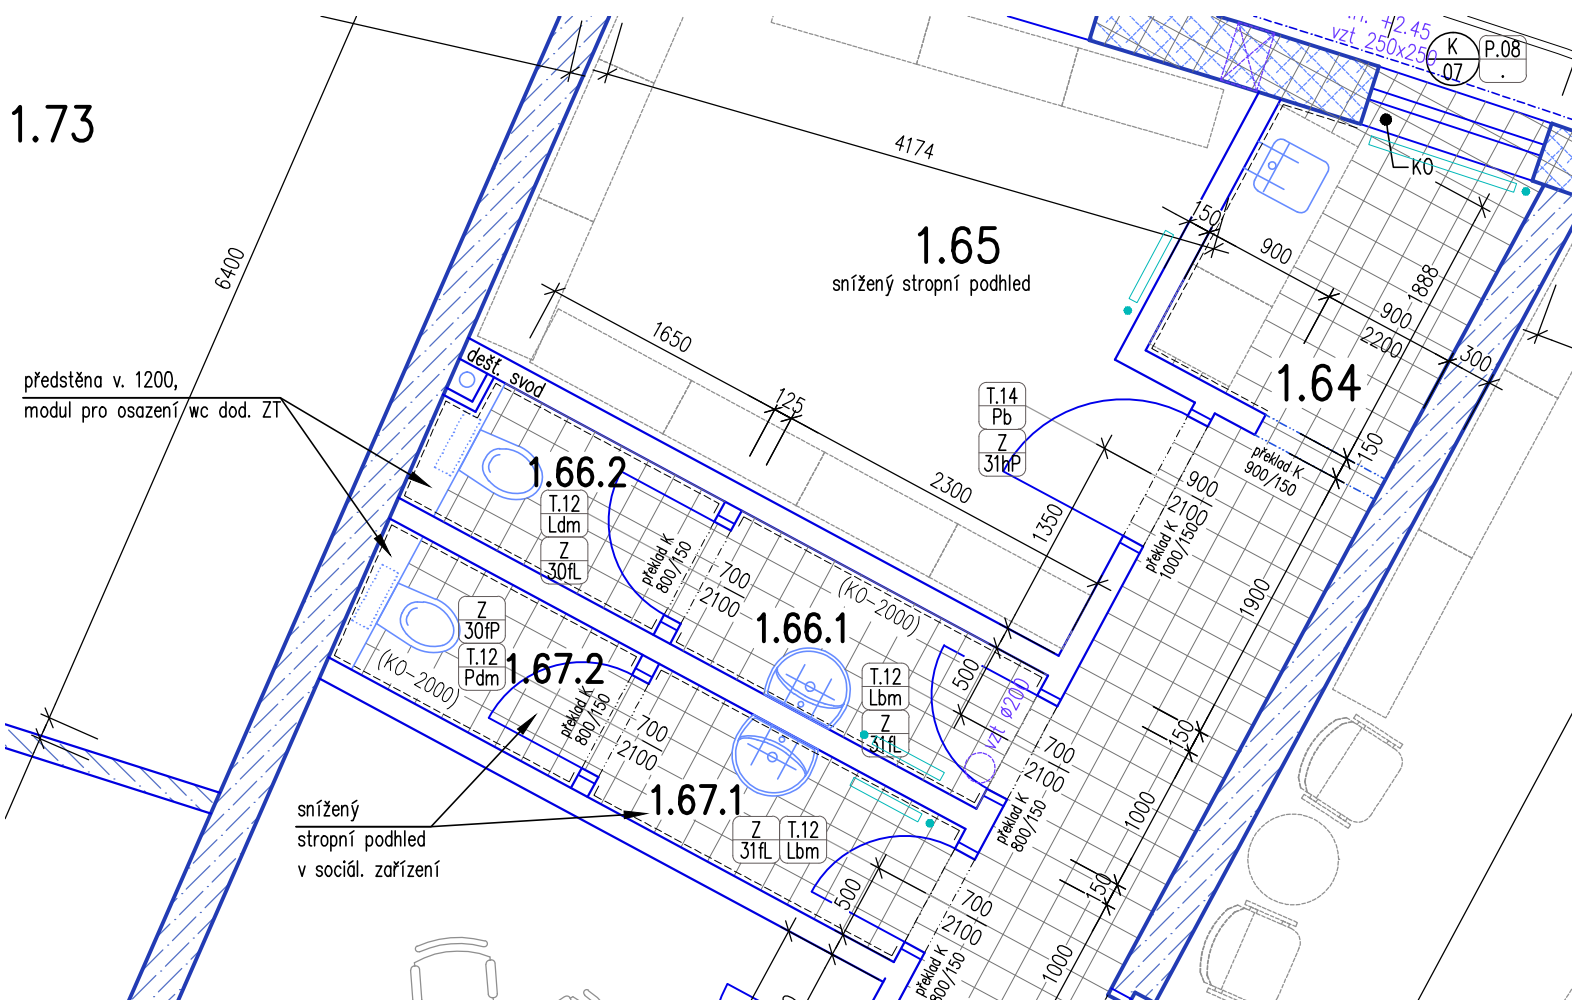

Poznámky:
* nové konstrukce přístavby SO 02 jsou znázorněny modrou barvou
* legenda materiálů a Tabulka místností viz Půdorys v měřítku 1:100

±0.00 = 251.00

00	Dokumentace pro stavební povolení a provádění stavby	05. 2020	
REVIZE	POPIS REVIZE	DATUM	POZNÁMKA

CODE, s.r.o. Computer Design IČO 492 86 960		PARDUBICE Pardubice, Na Vrtálné 84 tel. 466 053 111, fax 466 053 125	
PROJEKTANT	VYPRACOVAL	VYPRACOVAL	KONTROLOVAL
Ing. V. Meduna	A. Zdražilová		Ing. V. Meduna
INVESTOR		Městská sportovní Turnov s.r.o., V. Maška 2300, 511 01 Turnov	
Turnov - areál Maškova zahrada Přístavba a vestavba zimního stadionu SO 02 : Přístavba 1.000 - ARCHITEKTONICKÉ A STAVEBNĚ TECHNICKÉ ŘEŠENÍ		JMÉNO SOUBORU TUM12_09-10-(1npN)_a07.dwg STUPEŇ PROJ. JP ČÍS.KOPIE ČÁST ČÍS.PŘÍL.	
Půdorys 1. np - výřezy sociálních zařízení 1:50		D1.02 1.004a	